

Skýringar.  
 48 mm heildregin rör sem handlistar.  
 20 mm heildregin rör sem tengistykki milli handlista.  
 Festing handlista við stoðir úr 10 mm flatstáli og er hluti stoðar.

Stoðir úr 10 mm flatstáli.


Grind milli stoða útbúin þannig:  
 5x30 mm flastsál myndar rammann en pílárar úr 10 mm stálteinum soðnum við ramma að ofan og neðan.  
 Rammi festur við stoðir með 10x80 mm stálteinum.

Festing stoða við stigakjálka úr 2x12 mm stálteinum sem borað er fyrir í stigakjálka lóðrétt cc 100 mm og þeir límdir þar í. Skornir þétt við steyptan flöt og stoð soðin þar við. Suður slípaðar í slétt yfirborð sömu þykktar og stoðir.

Handlistar á veggri úr 48 mm heildregnum pípum. Festingar þeirra úr 12 mm stálteinum beygðu í 90°. Á neðri enda teins soðin Ö=48x3 mm flatstál og í það borað Ö=5 mm tvö göt fyrir skrúfufestingu handlista við veggri.  
 2 stk M6x50 mm ryðfria hálfkúptar, undirsinkaðar skrúfur skrúfaðar í vegg í tappa.

Allar suður skal vanda og slípa í slétt yfirborð eftir smíði. Mála síðan skv. verklýsingu um málnu stáhluta innanhúss.

Litur RAL 2000

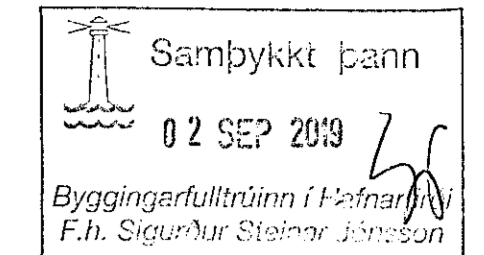

ÁRITUN HÖNNUNARSTJÓRA:  
**ÚTI INNI**  
 ARKITEKTAR  
 BALDUR Ó. SVAVARSSON  
 ARKITEKT F&J SAMMÁK  
 KT: 120357-5149

DD:  
 C:  
 B:  
 A: ENDURHÖNNUN HANDRIDA 25.05.2018  
 BREYTINGAR: DAGSI

SÉRHLUTAR - STIGA - HANDRIDA

SÖLVANGUR HJÚKRUNARHEIMILI 2016  
 SÖLVANGSVEGI 2 HAFNARFIRÐI  
 VERRI SOLV 1533  
 KVARDI 1:20  
 DAGSI 01.03.2017  
 STIGATEIKNINGAR TEIKNI JPP  
 YFIRLIT-SNID-GRUNNM. SKRÁ: 1533-Grunnur.dwg

**ÚTI INNI**  
 ARKITEKTAR

ÞINGHÖLTSSTRÆTI 27 101 REYKJAVÍK  
 Símar 5527660 & 562766 FAX 5527661  
 NETFANG u@u.is VEFFANG www.u.is  
 BALDUR Ó. SVAVARSSON ARKITEKTAR F&J A  
 120357-5149  
 JÓN ÞÓR ÞÓRVALDSSON ARKITEKTAR F&J A  
 021256-7579 **A-314**