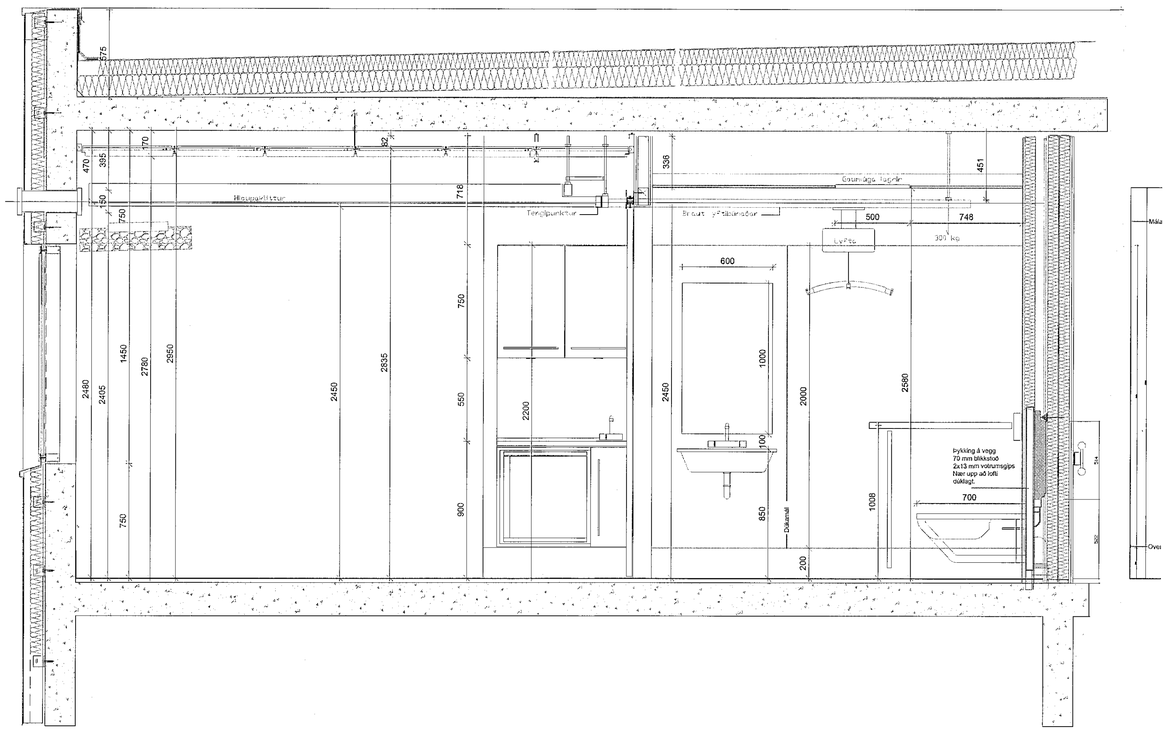

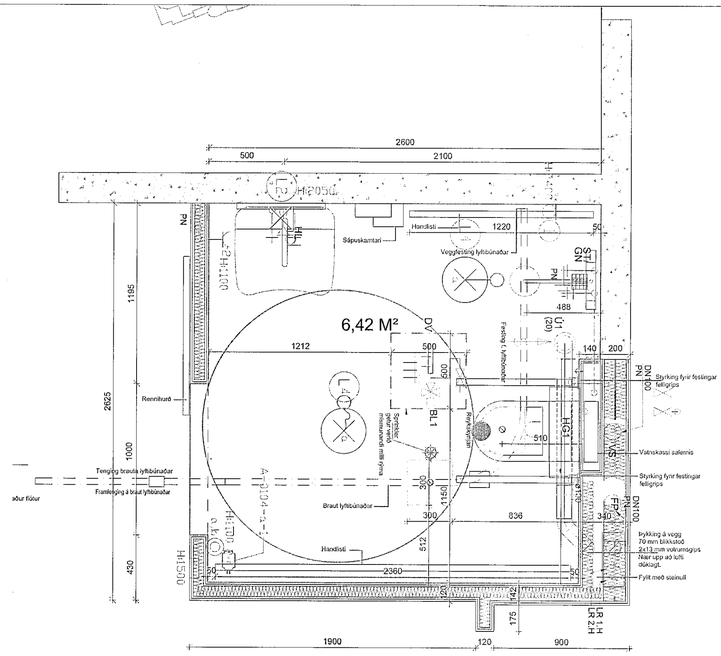

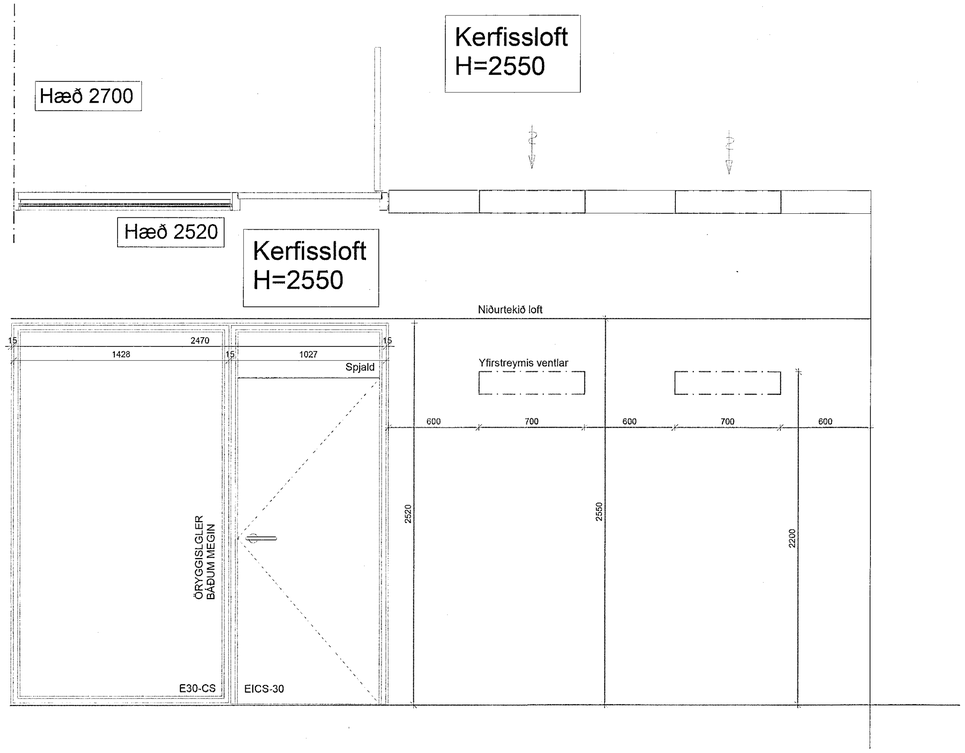

Samþykkt þann
02 SEP 2019
Byggingarfulltrúinn í Hafnarfirði
F.h. Sigurður Steinar Ásmundsson

ÁRITUN HÖNNUNARSTJÓRA:
ÚTI INNI
ARKITEKTAR
BALDUR Ó. SVAVARSSON
ARKITEKT FAÍ SAMARK
KT.: 120357 5149

D:

C:
B:
A: Bætt við upplýsingum 23.04.2019
BREYTINGAR: DAGS:

VERKTEIKNINGAR-SÉRHLUTAR

SÓLVANGUR HJÚKRUNARHEIMILI 2016
SÓLVANGSVEGI 2 HAFNARFIRÐI
VERK: SOLV 1533
NÝ TEIKNING KVARÐI: 1:20
DAGS: 23.04.2018
FRÁGANGUR BAÐHERB. TEIKN: JÞÞ
YFIRSTREYMISRISTAR SKRÁ: 1533-Grunnur.dwg

ÚTI INNI
ARKITEKTAR
ÞINGHOLTSSTRÆTI 27 101 REYKJAVÍK
SÍMAR 5527660 & 5627660 FAX 5527661
NETFANG uti@uti.is VEFFANG www.uti.is
BALDUR Ó SVAVARSSON ARKITEKTAR FAÍ
120357-5149
JÓN ÞÓR ÞÓRVALDSSON ARKITEKTAR FAÍ
021256-7579

A
A-318