
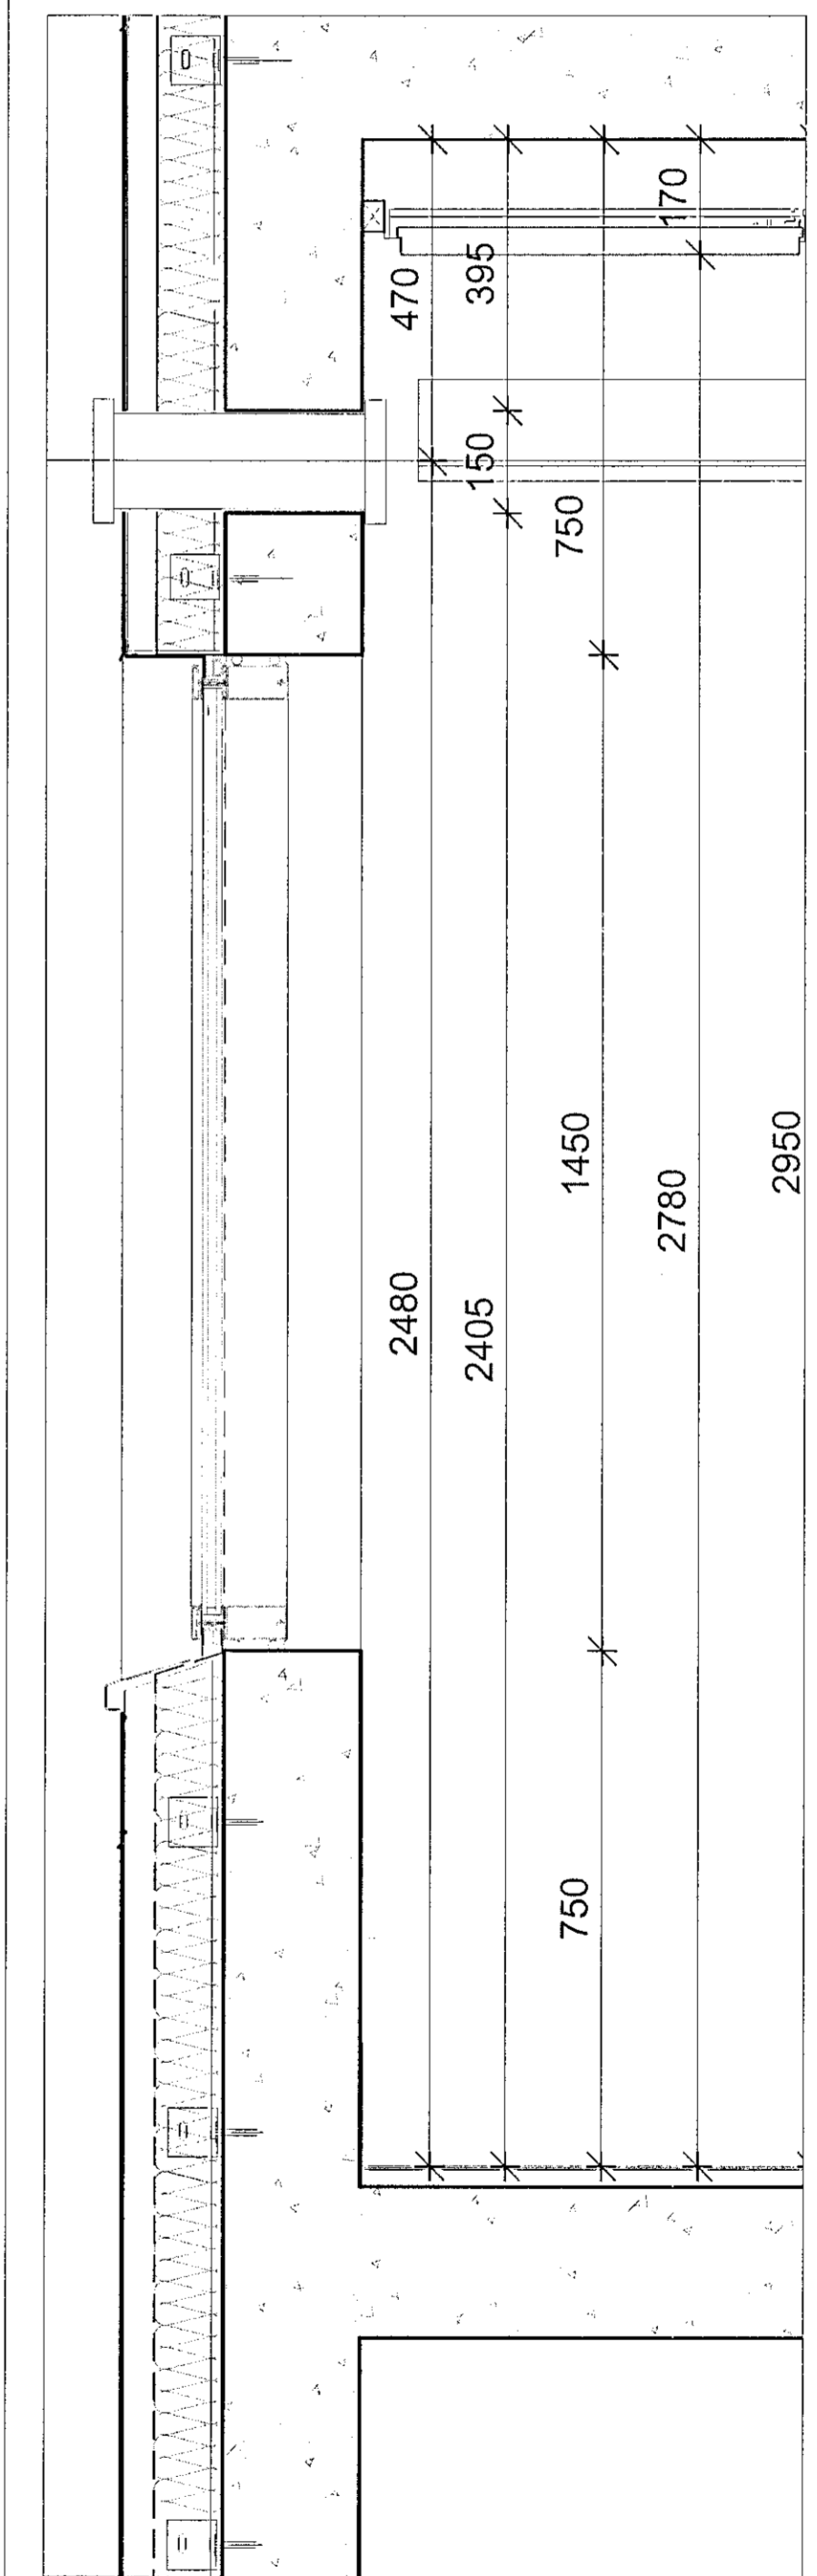


Samþykkt þann
02 SEP 2019
Byggingarfulltrúinn í Hafnarfirði
F.h. Sigurður Steinar Jónsson

ÁRITUN HÖNNUNARSTJÓRA:
ÚTI INNI
ARKITEKTAR
BALDUR Ó. SVAVARSSON
ARKITEKT FAE SAHARK
KE: 120357-5149

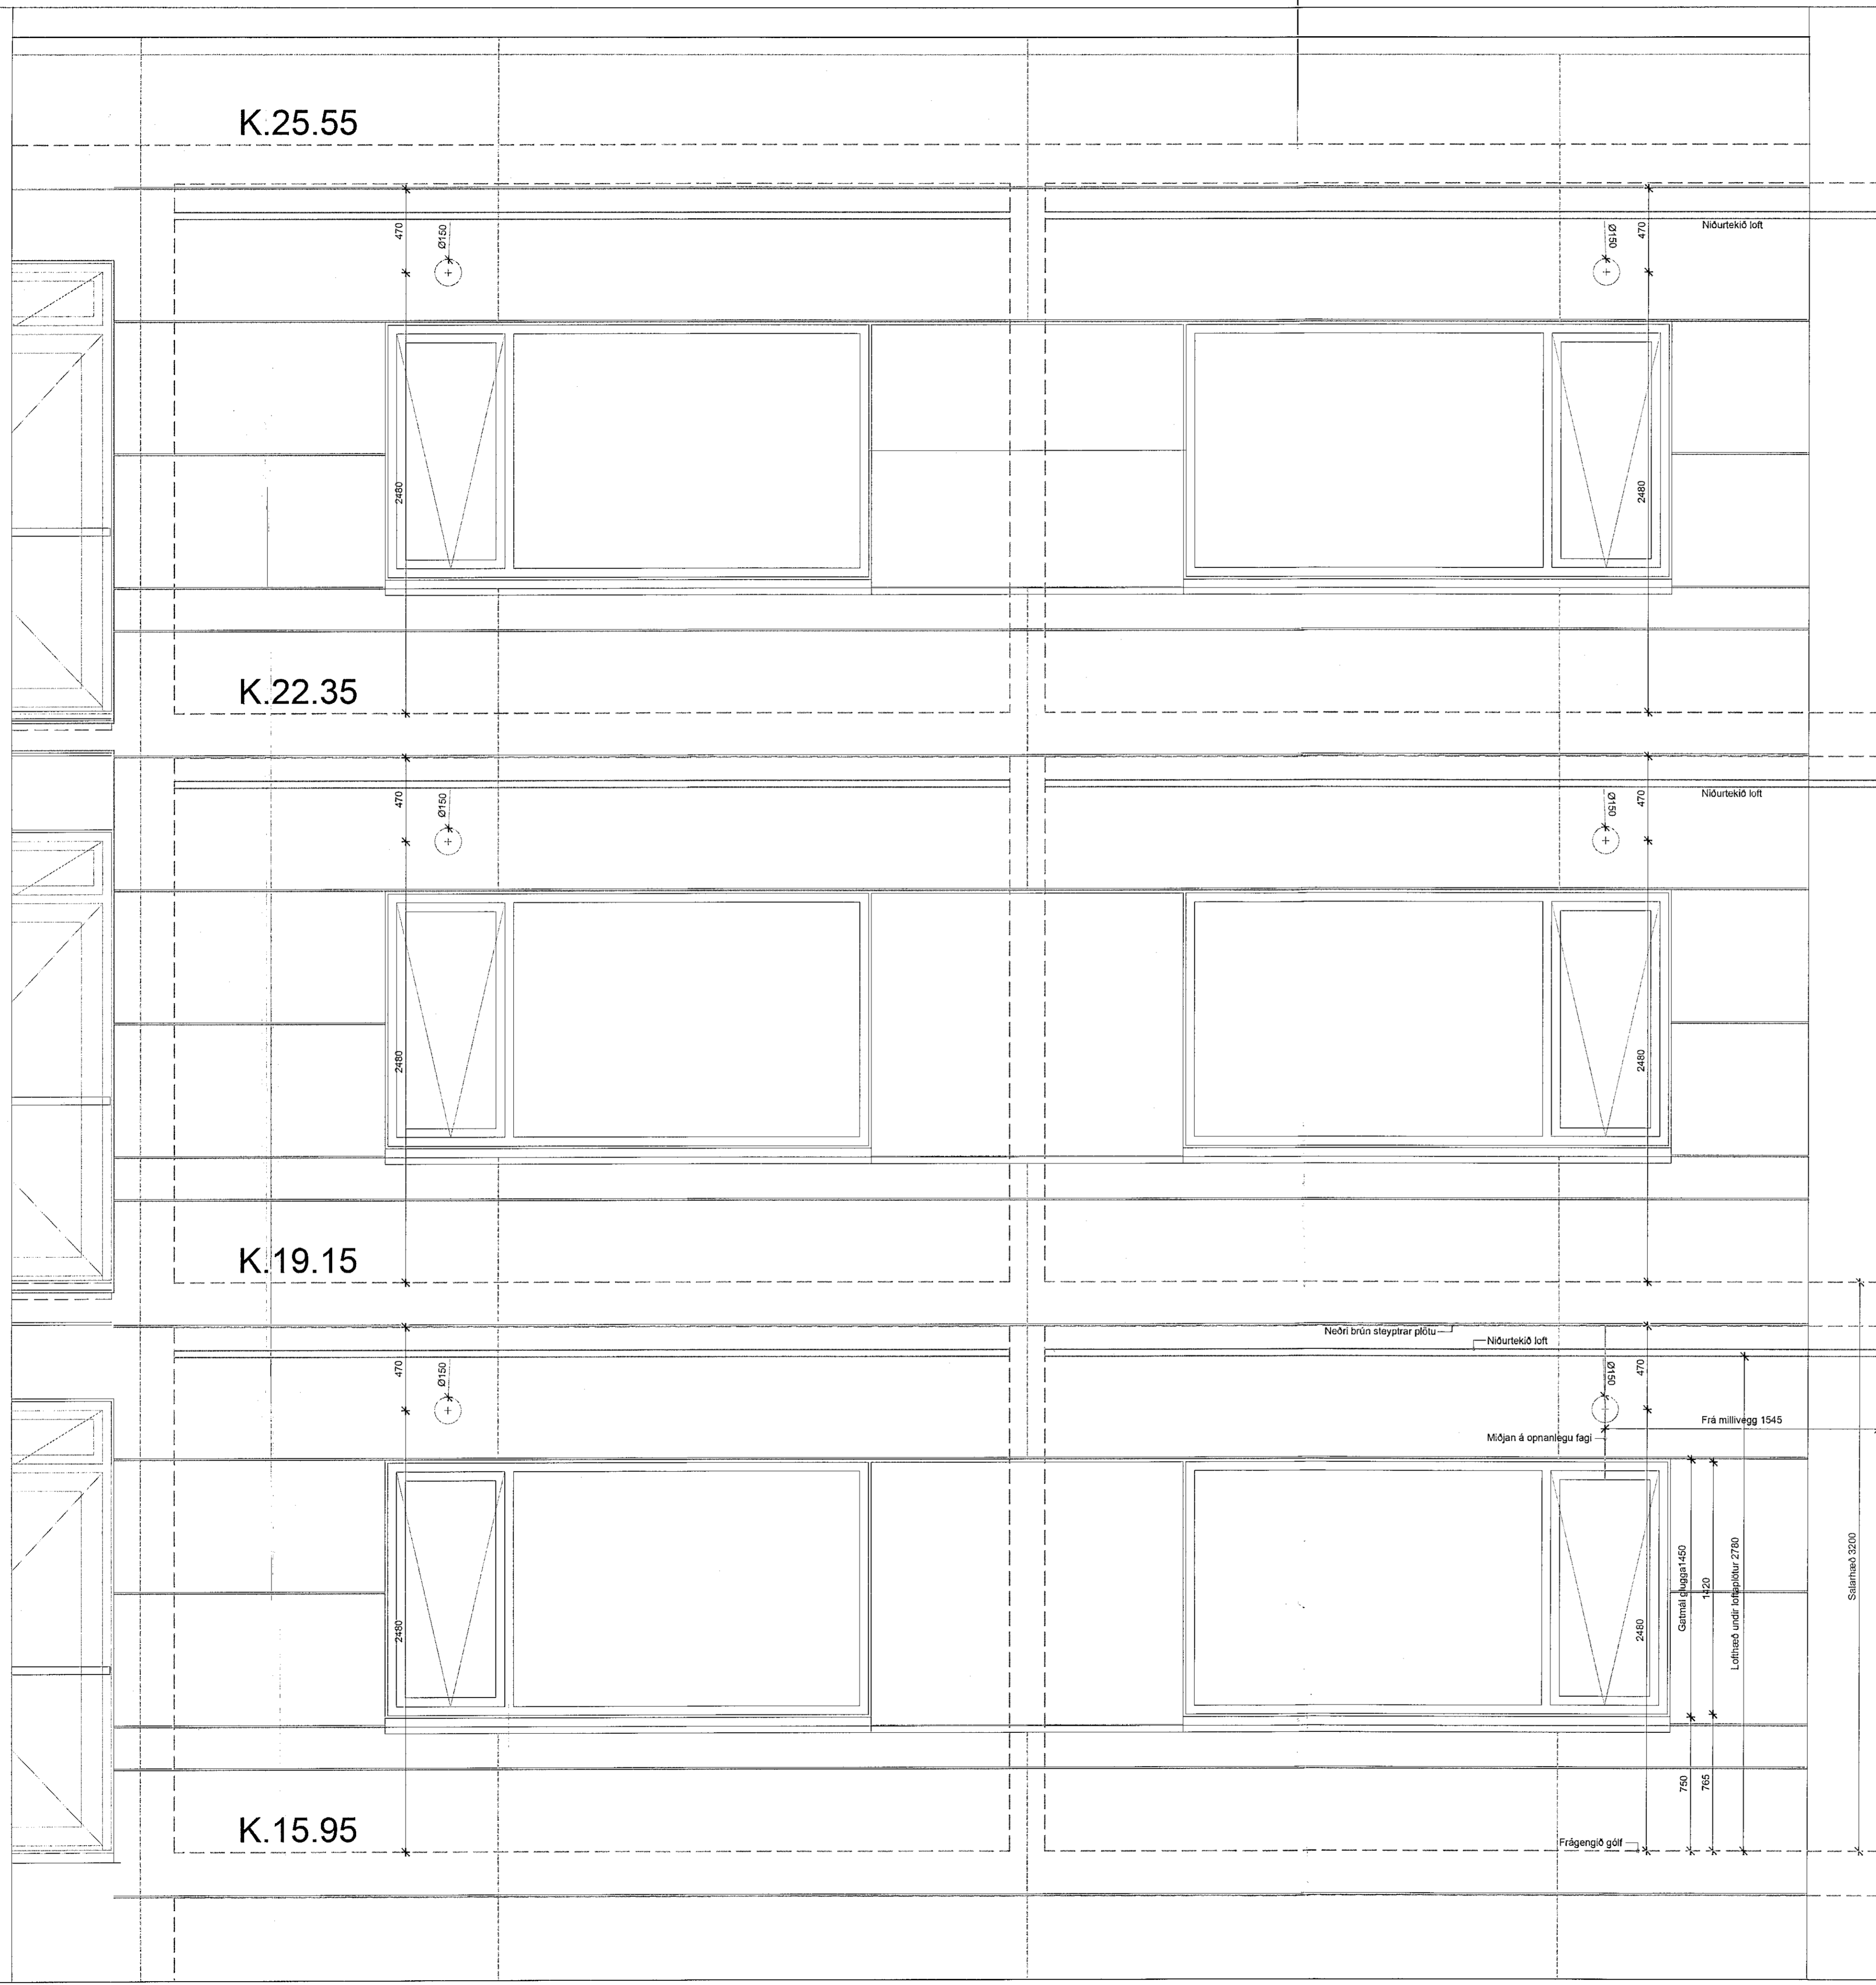

C
B
A
BREYTINGAR: _____ DAGS: _____

VERKTEIKNINGAR-SÉRHLUTAR

SÖLVANGUR HJÚKRUNARHEIMILI 2016
SÖLVANGSVEGI 2 HAFNARFIRÐI
VERK: SOLV 1533
KVARDI: 1:10-1:20
DAGS: 01.11.2018
FERSKLOFTS VENTLAR TEIKN: JBP
SKRÁ: 1533-Grunnar.dwg

ÚTI INNI
ARKITEKTAR

ÞINGHOLTSSTRÆTI 27 101 REYKJAVÍK
SÍMAR 5527660 & 5627666 FAX 5527661
NETFANG u@u.is VEFFANG www.u.is
BALDUR Ó. SVAVARSSON ARKITEKTAR FAE
120357-5149
JÓN ÞÓRVALDSSON ARKITEKTAR FAE
021256-7579 **A-328**