


Samþykkt þann
02 SEP 2019
Byggingarfulltrúinn í Hafnarfirði
F.h. Sigurður Steinar Jónsson

ÁRITUN HÖNNUNARSTJÓRA:
ÚTI INNI
ARKITEKTAR
BALDUR Ó. SVAVARSSON
ARKITEKT FAI SAMARK
KT.: 120357-5149

D: Hurð bætt inn í glugga nr. G31 29.01.2019
C: Glugga G08b og G15a breytt 16.01.2018
B:
A: Breytt gluggayfirlit 08.10.2017
BREYTINGAR: DAGS:

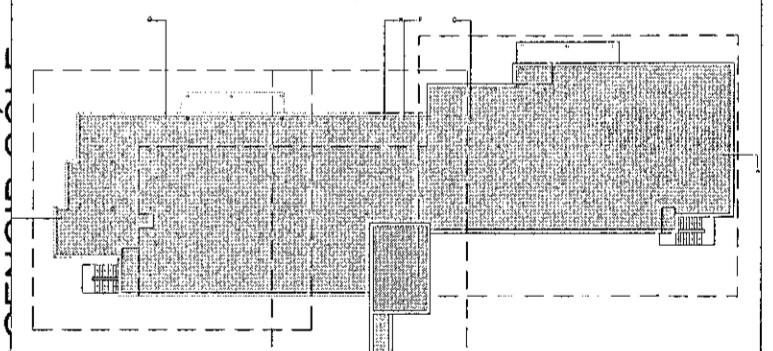

VERKTEIKNINGAR
SÖLVANGUR HJÚKRUNARHEIMILI 2016
SÖLVANGSVEGI 2 HAFNARFIRÐI
VERK: SOLV 1533
KVARÐI: 1:20
DAGS: 22.10.2017
GLUGGAYFIRLIT TEIKN: JÞÞ/SJ
SKRÁ: 1533-Grumur.dwg

ÚTI INNI
ARKITEKTAR
HNGHOLTSSTRÆTI 27 101 REYKJAVÍK
SÍMAR: 5527660 & 5627660 FAX: 5527661
NETFANG: uti@iti.is VEFFANG: www.iti.is
BALDUR Ó. SVAVARSSON ARKITEKTAR FAI
120357-5149
JÓN ÞÓR ÞORVALDSSON ARKITEKTAR FAI
021256-7579

HORNGLUCCI
G06b 1 stk gluggi samsettur á hæðarskilum
G07b 1 stk gluggi samsettur á hæðarskilum
G08b 1 stk gluggi samsettur á hæðarskilum

HORNGLUCCI
G06c 1 stk gluggi samsettur á hæðarskilum
hurð opnast út, opnanlegt fag.
G07c 1 stk gluggi samsettur á hæðarskilum
G08c 1 stk gluggi samsettur á hæðarskilum

HORNGLUCCI
G13 1 stk gluggi samsettur á hæðarskilum
hurð opnast út.
G14 1 stk gluggi samsettur á hæðarskilum
G15 1 stk gluggi samsettur á hæðarskilum

HORNGLUCCI
G13a 1 stk gluggi samsettur á hæðarskilum
G14a 1 stk gluggi samsettur á hæðarskilum
G15a 1 stk gluggi samsettur á hæðarskilum