

- G06 1 stk gluggi samsettur á hæðarskilum
- G07 1 stk gluggi samsettur á hæðarskilum
- G08 1 stk gluggi samsettur á hæðarskilum




- G13 1 stk gluggi samsettur á hæðarskilum
- G14 1 stk gluggi samsettur á hæðarskilum
- G15 1 stk gluggi samsettur á hæðarskilum

Samþykkt þann
02 SEP 2019
Byggingarfulltrúinn í Hafnarfirði
F. H. Sigurður Steinar Jónsson

ÁRITUN HÖNNUNARSTJÓRA:
ÚTI **INNI**
A R K I T E K T A R
BALDUR Ó. SVAVARSSON
ARKITEKT FAI SAMARK
KT: 120357-5149

D:
C: Gluggi G06 og G15 17.01.2018
B:
A: Gluggi G07 06.10.2017
BREYTINGAR: DAGS:

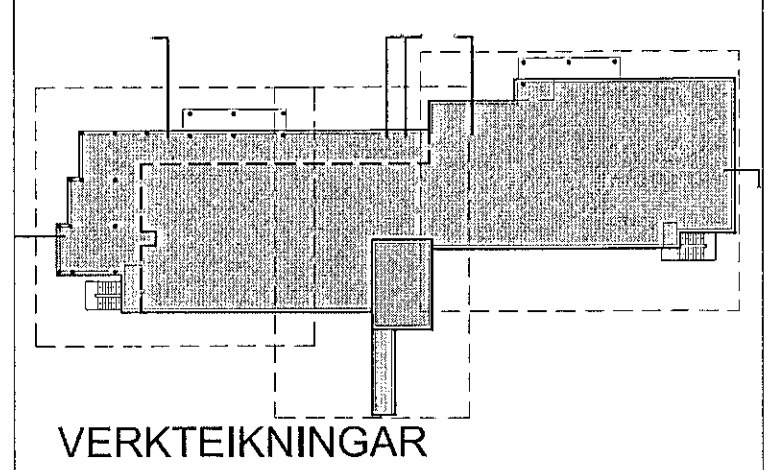

SÖLVANGUR HJÚKRUNARHEIMILI 2016
SÖLVANGSVEGI 2 HAFNARFIRDI
VERK: SOLV 1533
KVARDI: 1:20
DAGS: 22.10.2017
GLUGGA: FIRLIT
TEIKN: JPB/SJ
SKRÁ: 1533-Grunnur.dwg

ÚTI **INNI**
A R K I T E K T A R
HÍNGHOLTSSTRÆTI 27 101 REYKJAVÍK
SÍMAR: 5527000 & 5627060 FAX: 5527061
NETFANG: u@ul.is VEFFANG: www.ul.is
BALDUR Ó. SVAVARSSON ARKITEKTAR FAI
120357-5149
JÓN ÞÓR ÞORVALDSSON ARKITEKTAR FAI
021256-7579

C
A-404