


- G13 1 stk gluggi samsettur á hæðarskilum
- G14 1 stk gluggi samsettur á hæðarskilum
- G15 1 stk gluggi samsettur á hæðarskilum

- G16 1 stk tvöföld útidyrhúró rafdrifin, aðgangsstýring, opnast út
- G16
- G16
- G16
- G16

Samþykkt þann  
02 SEP 2019  
Byggingarfulltrúinn í Hafnarfirði  
F.h. Sigurður Steinar Jónsson

ÁRITUN HÖNNUNARSTJÓRA:  
**ÚTI INNI**  
ARKITEKTAR  
BALDUR Ó. SVAVARSSON  
ARKITEKTI FAI SAMARK  
KT: 120357-5149

D:		
C:	Glugga G13c, G14c, G15c bætt við pósti	17.01.2018
B:		
A:	Glugga G16c	06.10.2017
BREYTINGAR:		DAGS:

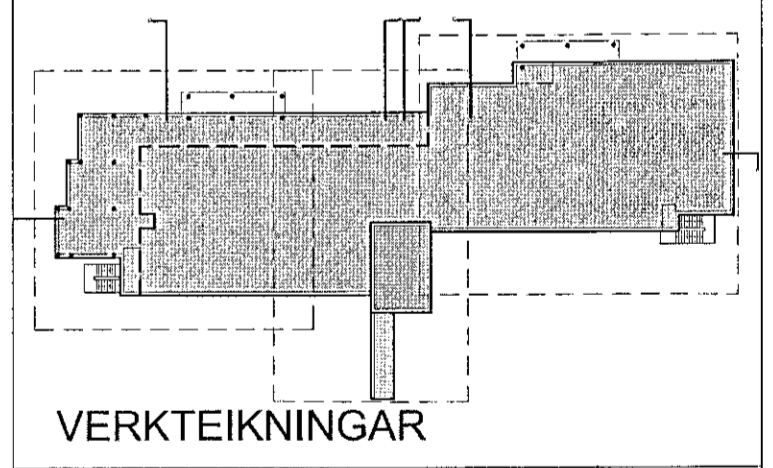

SÖLVANGUR HJÚKRUNARHEIMILI 2016  
SÖLVANGSVEGI 2 HAFNARFIRÐI  
VERK: SOLV 1533  
KVARNR: 1:20  
DAGS: 22.10.2017  
GLUGGA: FÍRLIT  
TEIKN: JPB/SJ  
SKRÁ: 1533-Grummur.dwg

**ÚTI INNI**  
ARKITEKTAR  
HÍNGHOLTSSTRÆTI 27 101 REYKJAVÍK  
SÍMAR: 5527660 & 5627660 FAX: 5527661  
NETFANG: u@u.is VEFANG: www.u.is  
BALDUR Ó. SVAVARSSON ARKITEKTAR FAI  
120357-5149  
JÓN ÞÓR ÞORVALDSSON ARKITEKTAR FAI  
021256-7579 **A-405**