


Samþykkt þann
02 SEP 2019
Byggingarfulltrúinn í Hafnarfirði
F.h. Sigurður Steinar Jónsson

ATH. MÆLIKV. 1:25

ÁRITUN HÖNNUNARSTJÓRA:

ÚTI INNI
ARKITEKTAR
BALDUR Ó. SVAVARSSON
ARKITEKT FAL SAMARK
KT. 120357-5149

D:
C:
B:
A: 1. Gluggi 06.10.2017
BREYTINGAR: DAGS:

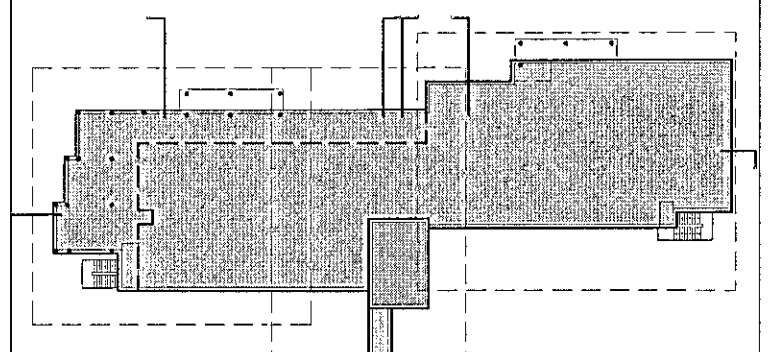


VERKTEIKNINGAR


SÖLVANGUR HJÚKRUNARHEIMILI 2016
SÖLVANGSVEGI 2 HAFNARFIRÐI
VERK: SOLV 1533
KVARDI: 1:20
DAGS: 22.10.2017
GLUGGA: FIRLIT TEIKN: JPB/SJ
1 2 SKRÁ: 1533-Glunnur.dwg

ÚTI INNI
ARKITEKTAR
HÍNGHOLTSSTRÆTI 27 101 REYKJAVÍK
SÍMAR: 5527660 & 5827660 FAX: 5527661
NETFANG: u@u.is VEFFANG: www.u.is
BALDUR Ó. SVAVARSSON ARKITEKTAR FAL
120357-5149
JÓN ÞÓR ÞORVALDSSON ARKITEKTAR FAL
021256-7579

B
A-406

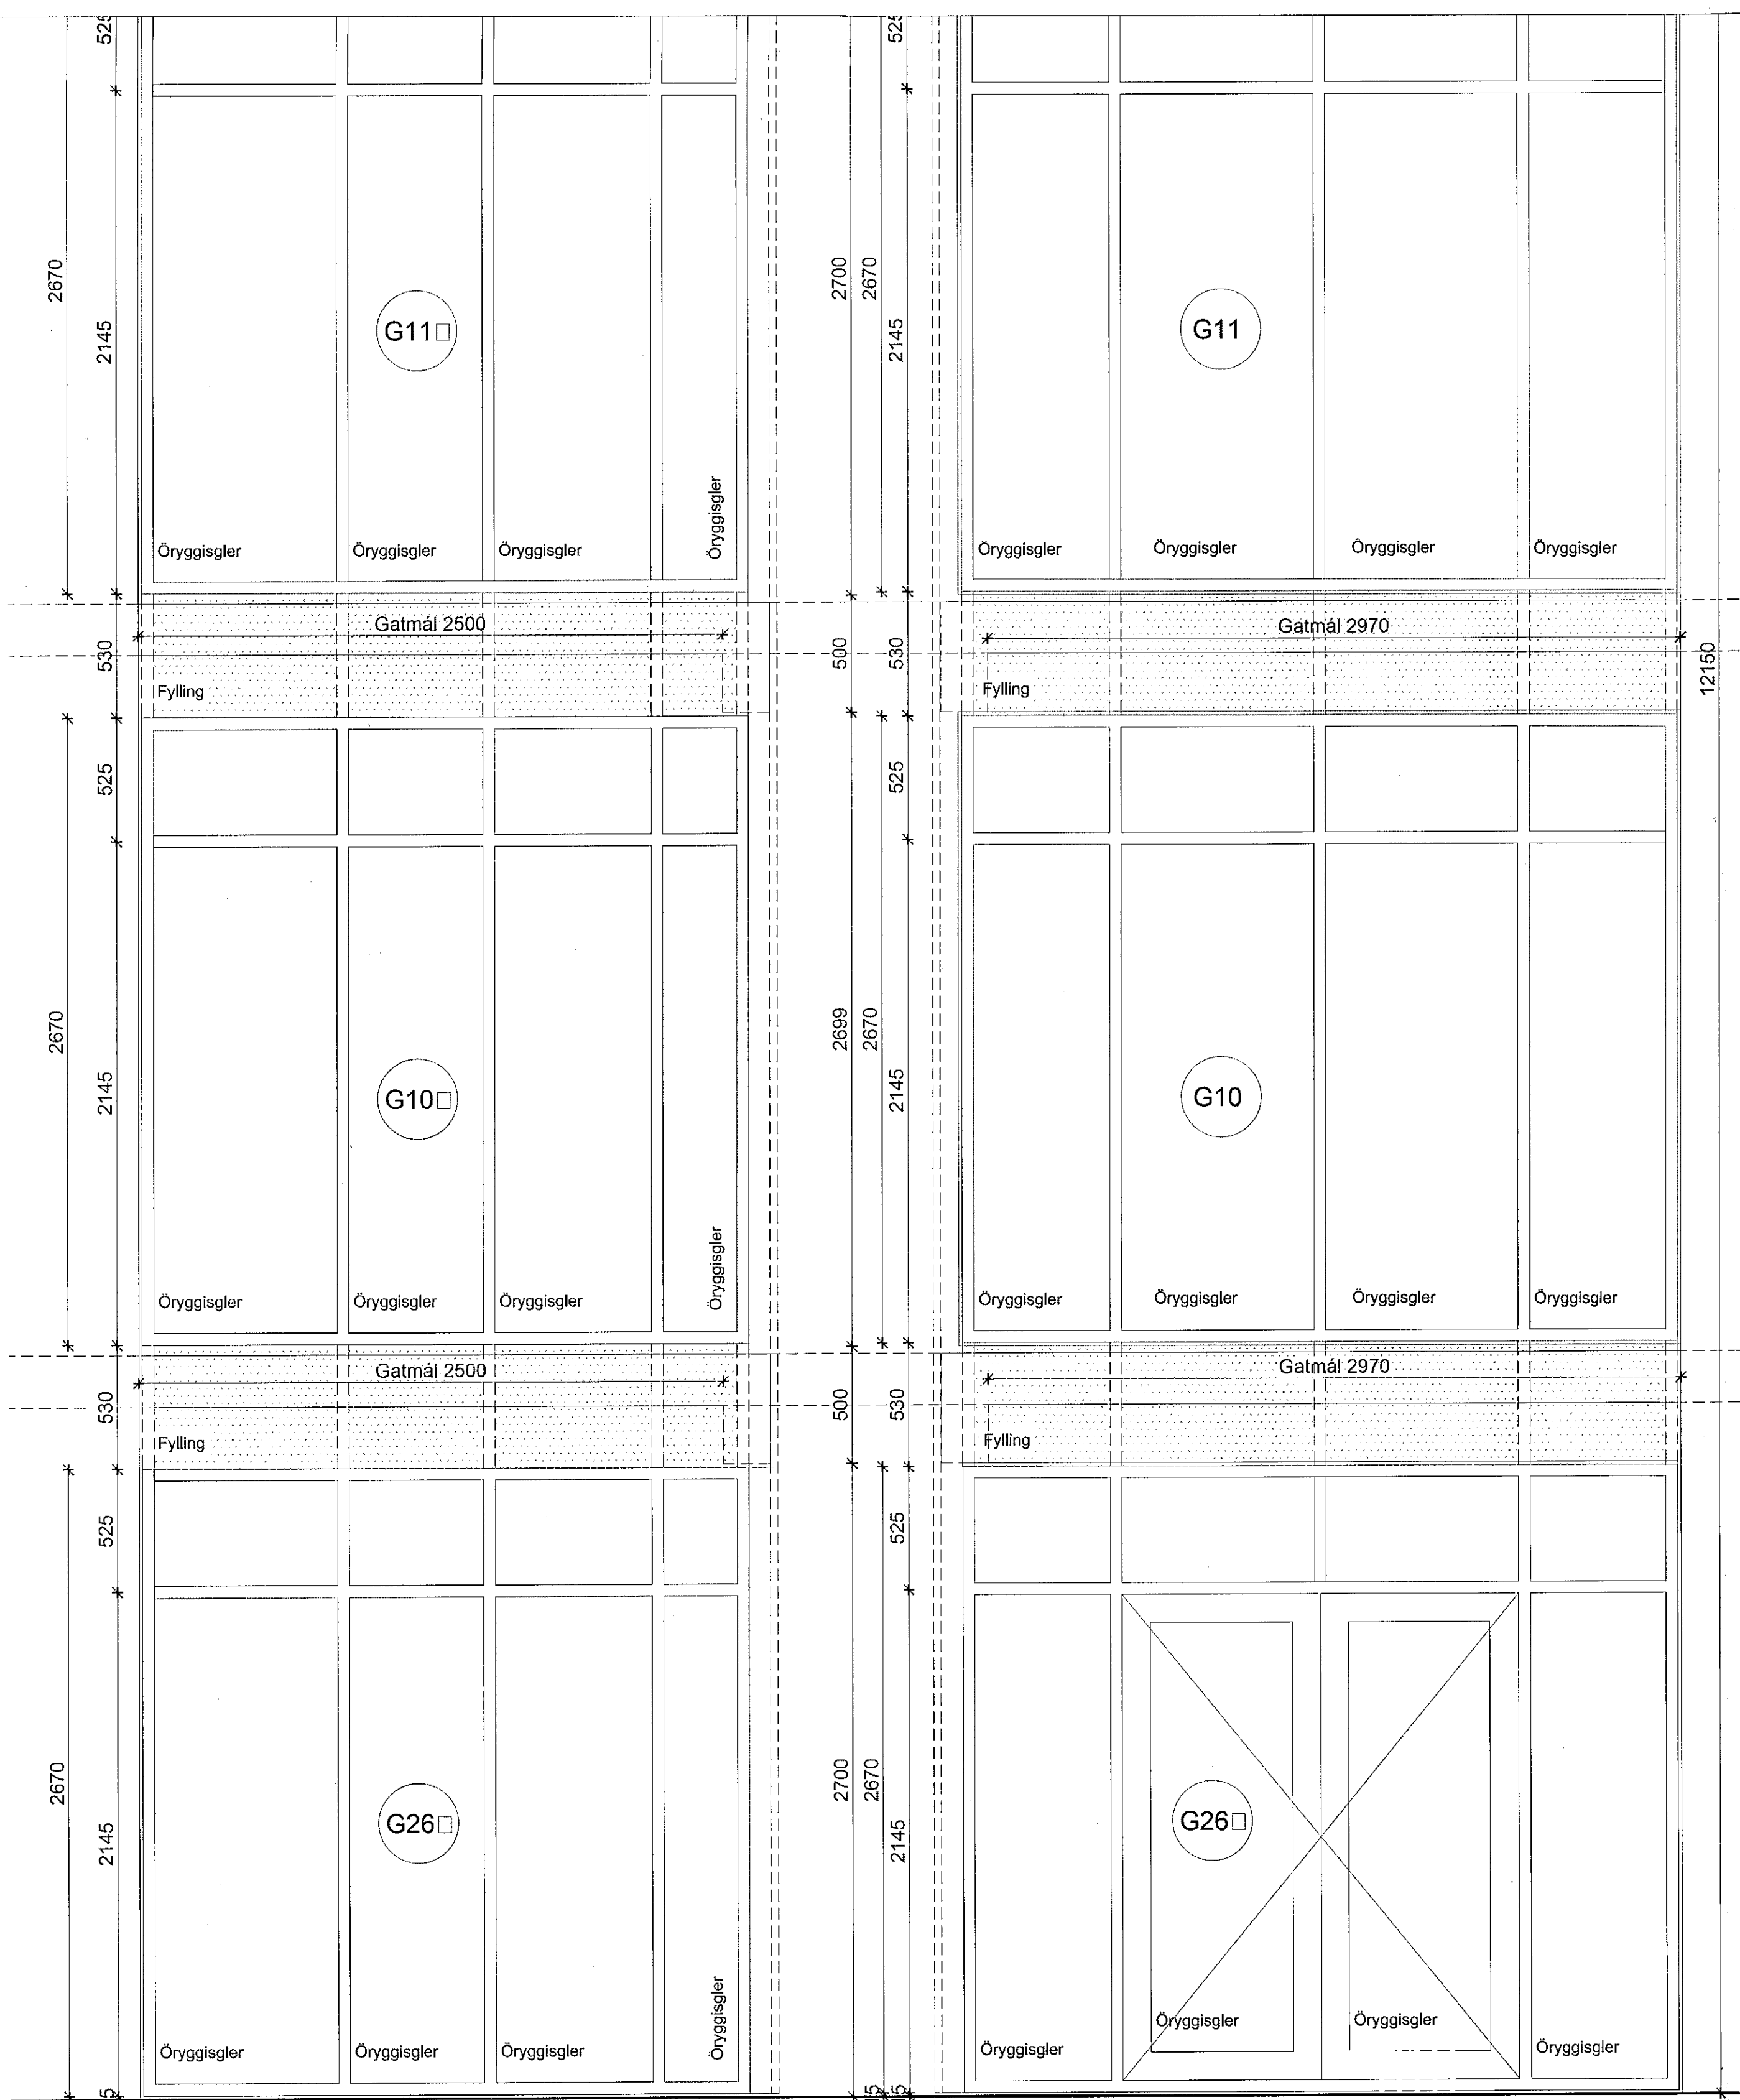

- G26 1 stk gluggi samsettur á hæðarskilum
- G10 1 stk gluggi samsettur á hæðarskilum
- G11 1 stk gluggi samsettur á hæðarskilum
- G12 1 stk gluggi samsettur á hæðarskilum

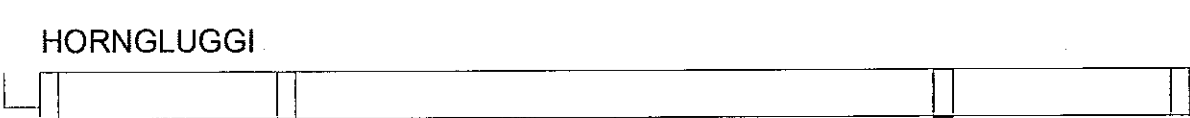

- G26 1 stk gluggi samsettur á hæðarskilum með rafdrifinni hurð og aðgangsstýringu
- G10 1 stk gluggi samsettur á hæðarskilum
- G11 1 stk gluggi samsettur á hæðarskilum
- G12 1 stk gluggi samsettur á hæðarskilum