

ATH. MÆLIKV. 1:25

ÁRITUN HÖNNUNARSTJÓRA:

ÚTI INNI

ARKITEKTAR

BALDUR Ó. SVAVARSSON

ARKITEKT FAJ SAMARK


KT. 120357 5149

D:
C:
B:
A: 1 stk gluggi

06.10.2017

BREYTINGAR:

DAGS:

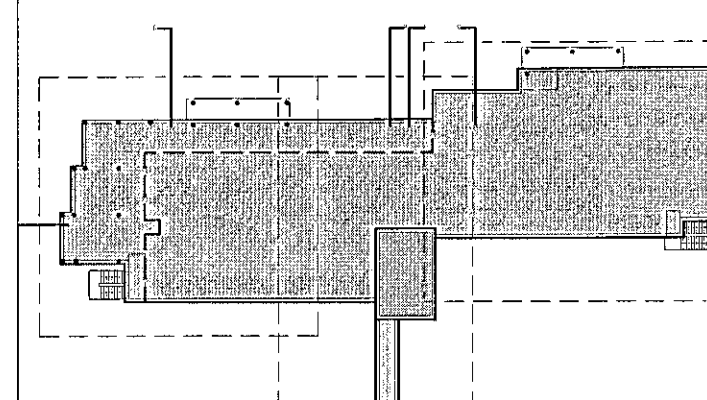

VERKTEIKNINGAR

SÖLVANGUR HJÚKRUNARHEIMILI 2016

SÖLVANGSVEGI 2 HAFNARFIRDI

VERK: SOLV 1533

KVARÐI: 1:20

DAGS: 22.10.2017

TEIKN: Jb/SJ

SKRÁ: 1533-Grunnur.dwg

GLUGGA FIRLIT

2 x 2

ÚTI INNI

ARKITEKTAR

HINGHOLTSSTRÆTI 27 101 REYKJAVÍK
SÍMAR 5527600 & 5527600 FAX 5527601
NETFANG ul@ul.is VEFFANG www.ul.is


BALDUR Ó. SVAVARSSON ARKITEKTAR FAJ

JÓN ÞÓR ÞORVALDSSON ARKITEKTAR FAJ

120357-5149 021258-7579

B

A-407

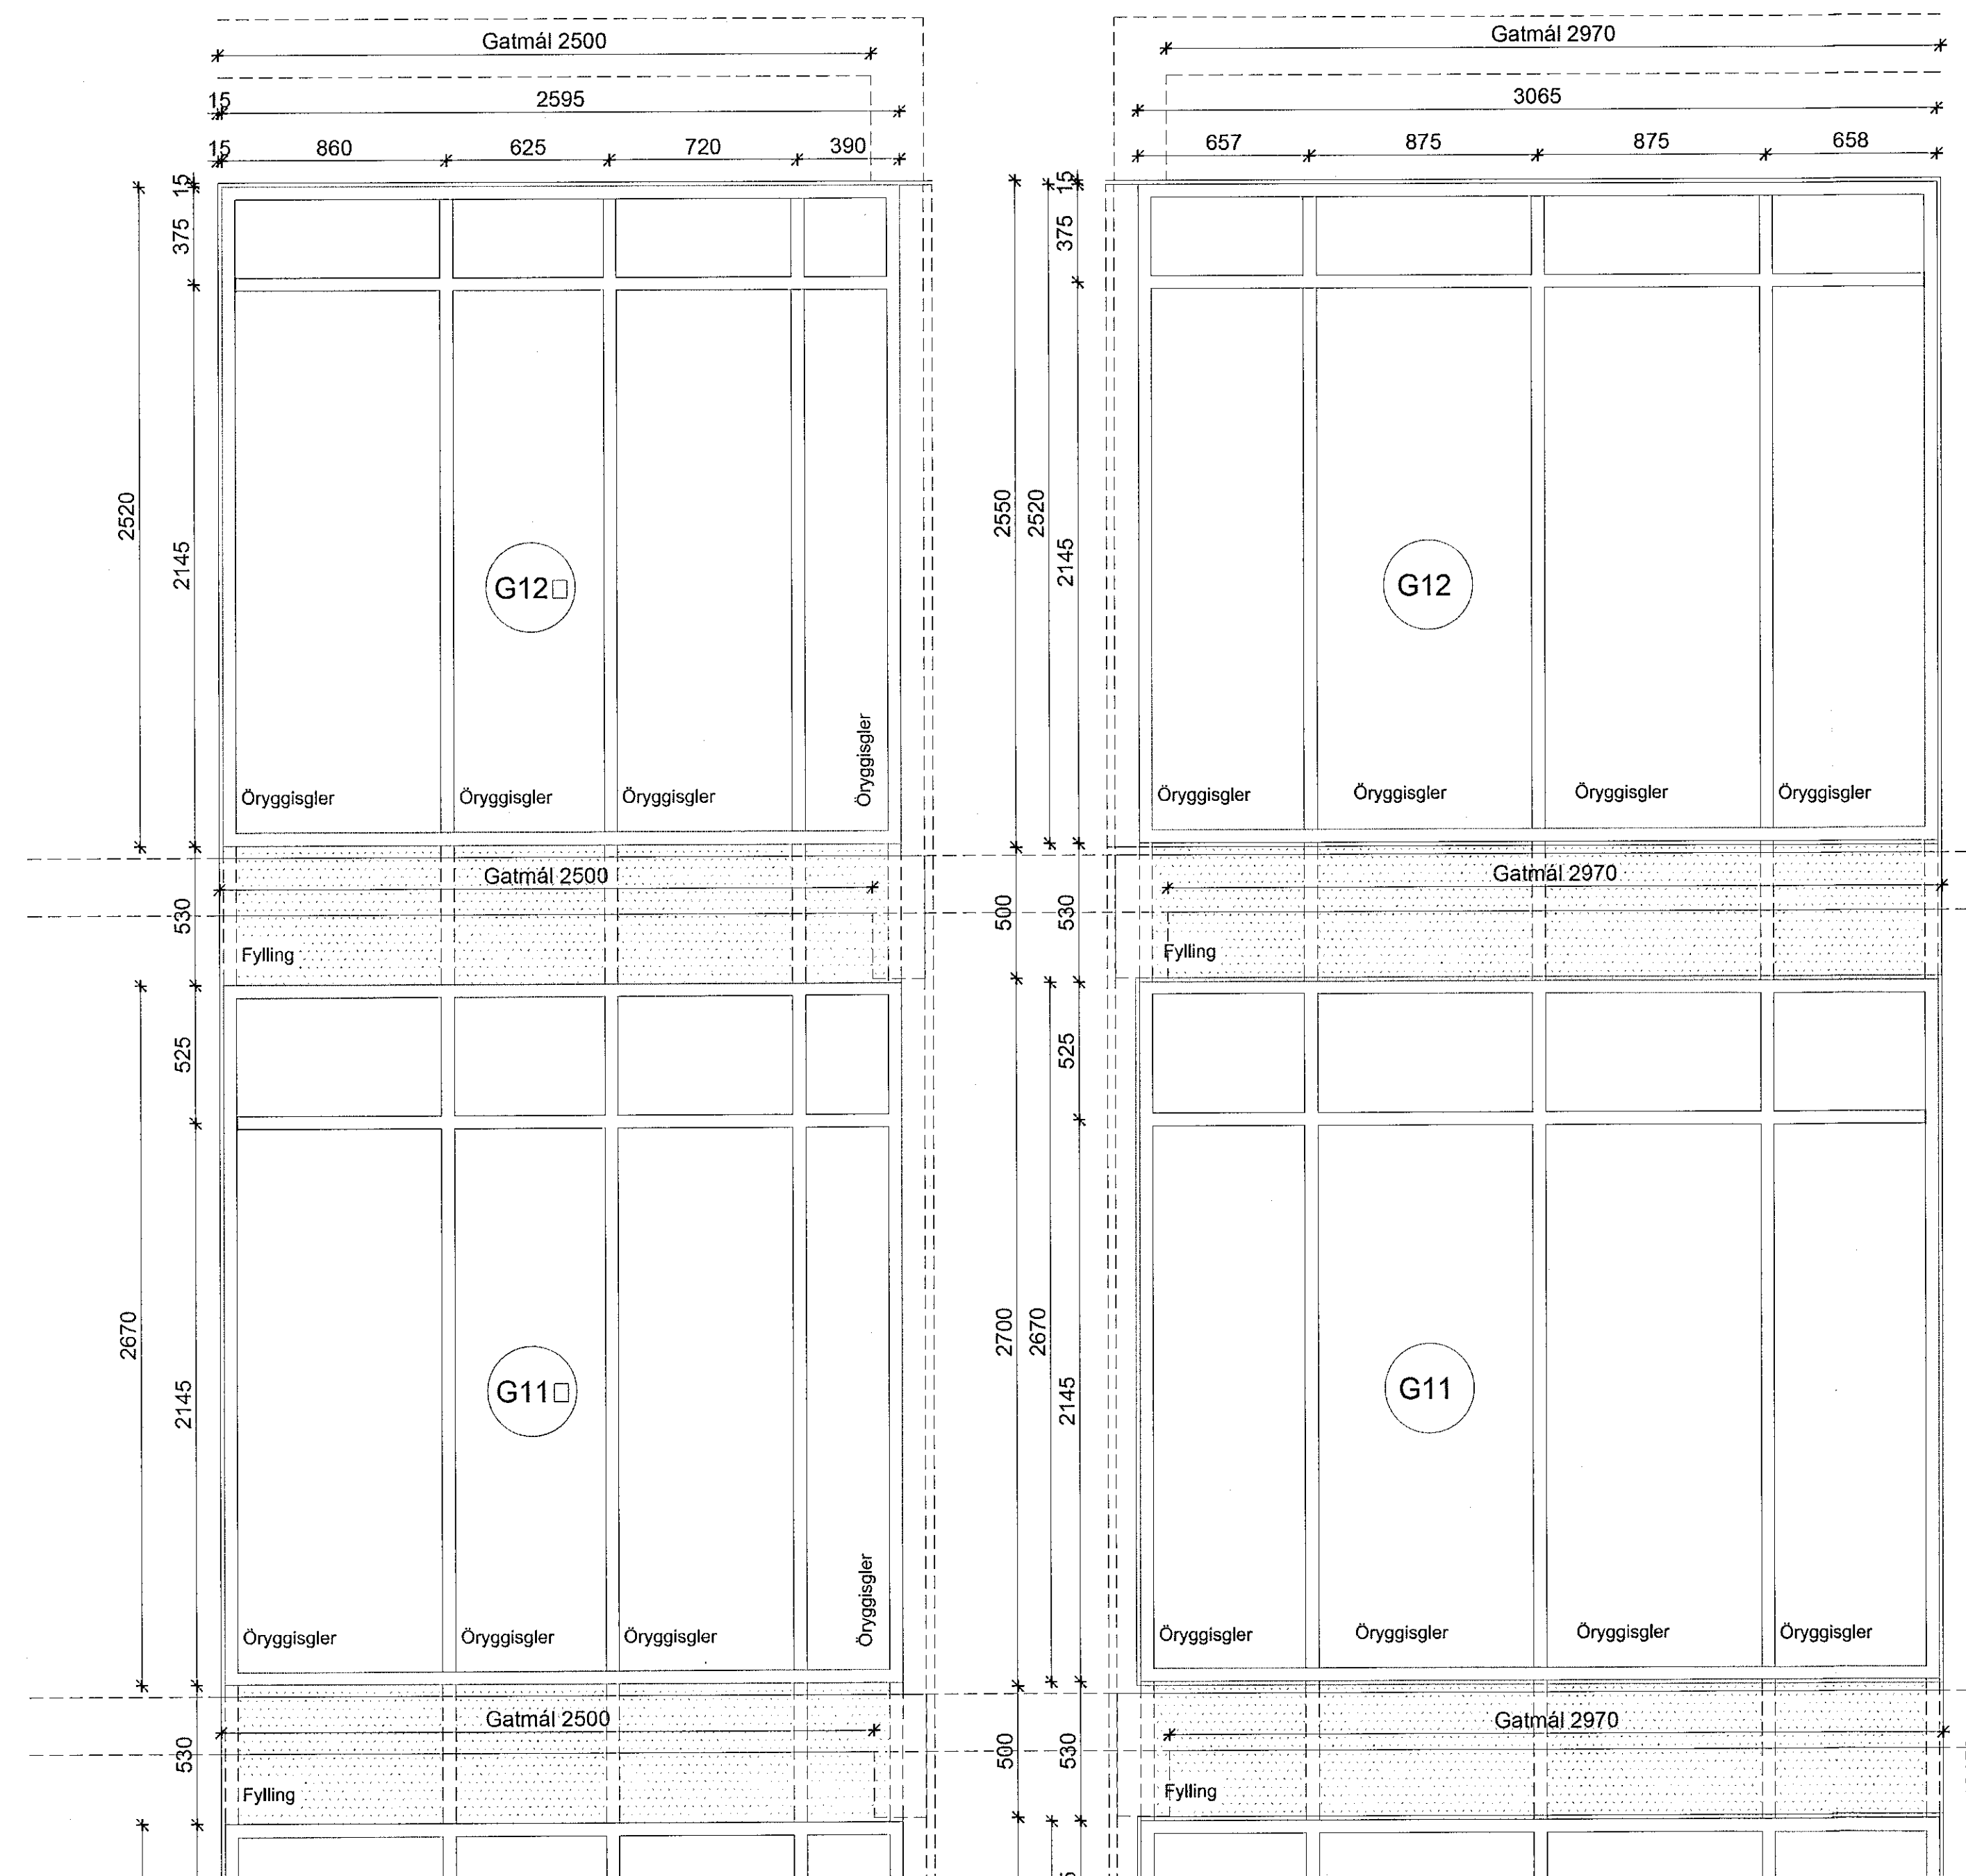

HORNGLUCCI




G26 1 stk gluggi samsettur á hæðarskilum

G10 1 stk gluggi samsettur á hæðarskilum

G11 1 stk gluggi samsettur á hæðarskilum

G12 1 stk gluggi samsettur á hæðarskilum

HORNGLUCCI

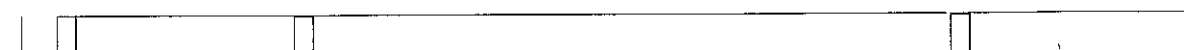

G26 1 stk gluggi samsettur á hæðarskilum með rafdrifinni hurð og aðgangsstýringu

G10 1 stk gluggi samsettur á hæðarskilum

G11 1 stk gluggi samsettur á hæðarskilum

G12 1 stk gluggi samsettur á hæðarskilum