

G18b 1 stk gluggi

G18a 1 stk gluggi


G18 1 stk gluggi

Samþykkt þann
02 SEP 2019
Byggingarfulltrúinn í Hafnarfirði
F.h. Sigurður Steinar Jónsson

ÁRITUN HÖNNUNARSTJÓRA:

ÚTI INNI
ARKITEKTAR
BALDUR Ó. SVAVARSSON
ARKITEKT FAI SAMARK
RT: 120357-5149

E: Ný teikning af gluggum tengingangi allar hæðir	23.05.2018
D: Ný teikning af gluggum tengingangi allar hæðir	22.05.2018
C: Bætt við upplýsingum	29.11.2017
B:	
A: Breytt gluggayfirlit	06.10.2017
BREYTINGAR:	DAGS:

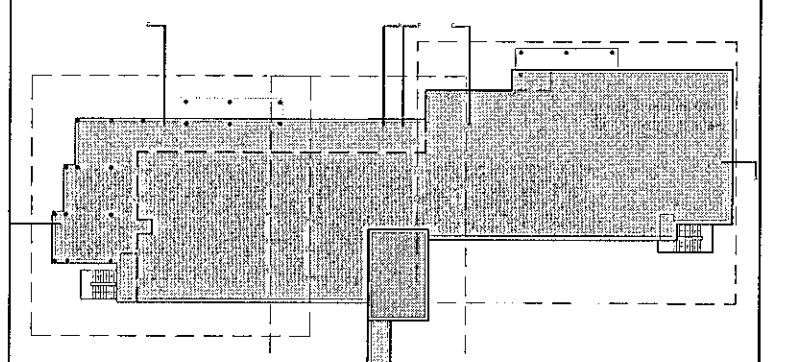

VERKTEIKNINGAR

SÖLVANGUR HJÚKRUNARHEIMILI 2016 SÖLVANGSVEGI 2 HAFNARFIRÐI	VERK:	SÖLV 1533
	KVARNI:	1:25
	DAGS:	22.10.2017
GLUGGAYFIRLIT KJALLARA	TEIKN:	JHP/VSJ
	SKRÁ:	1533-Grunnur.dwg

ÚTI INNI

ARKITEKTAR

BINGHOLTSSTRÆTI 27 101 REYKJAVÍK
SÍMAR 5527600 & 5527600 FAX 5527661
NETTAFANG uti.is VEFFANG www.uti.is

BALDUR Ó. SVAVARSSON ARKITEKTAR FAI
120357-5149
JÓN ÞÓR ÞORVALDSSON ARKITEKTAR FAI
021256-7579

