


Samþykkt þann
02 SEP 2019
Byggingarfulltrúinn í Hafnarfirði
F.h. Sigurður Steinar Jónsson

ÁRITUN HÖNNUNARSTJÓRA:
ÚTI **INN**
ARKITEKTAR
BALDUR Ó. SVAVARSSON
ARKITEKTI FAI SAMAR
KT.: 120357-5149

G: Loftaplan upplært í nými sjúkráðgjafnar K-0009	02.04.2019
F: Loftaplan upptæð og yfirfarin	11.09.2018
E: Gipsblum og loftahæðum breytt	25.04.2018
D: Loftahæðum breytt á göngum, ljós og loftresing í norðumhúla	06.03.2018
C: Breytt loft í sjúkráðgjafun, deiling kl. undir svölum, útkr.	04.12.2017
B: Nýjar upplýsingar, hæð lofta, innveggja gerðir.	29.11.2017
A: Nýtt loftaplan	04.09.17
BREYTINGAR:	DAGS:

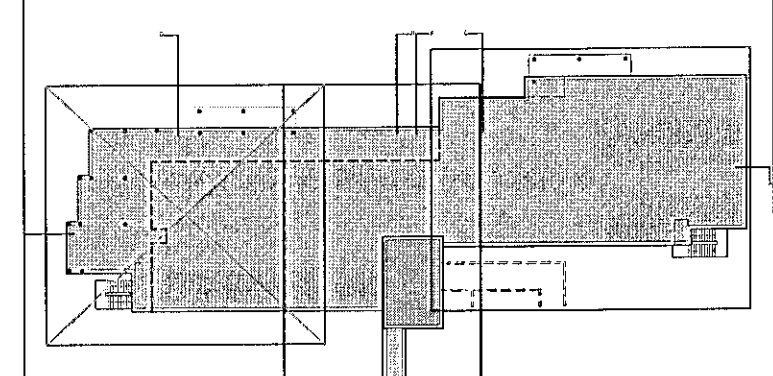

VERKTEIKNINGAR

SÓLVANGUR HJÚKRUNARHEIMILI 2016
SÓLVANGSVEGI 2 HAFNARFIRÐI

VERK:	SOLV 1533
KVARÐI:	1:50
DAGS:	01.03.2017
TEIKN:	JPP
SKRÁ:	1533-Grunnur.dwg


ÚTI **INN**
ARKITEKTAR

DINGHOLTSSTRÆTI 27 101 FREYKJAVÍK
SÍMAR 5527660 & 5627660 FAX 5527661
NETFANG u@ui.is VEFFANG www.ui.is

BALDUR Ó. SVAVARSSON ARKITEKTAR FAI
120357-5149

JÓN ÞÓR ÞORVALDSSON ARKITEKTAR FAI
021256-7579

G
A-412

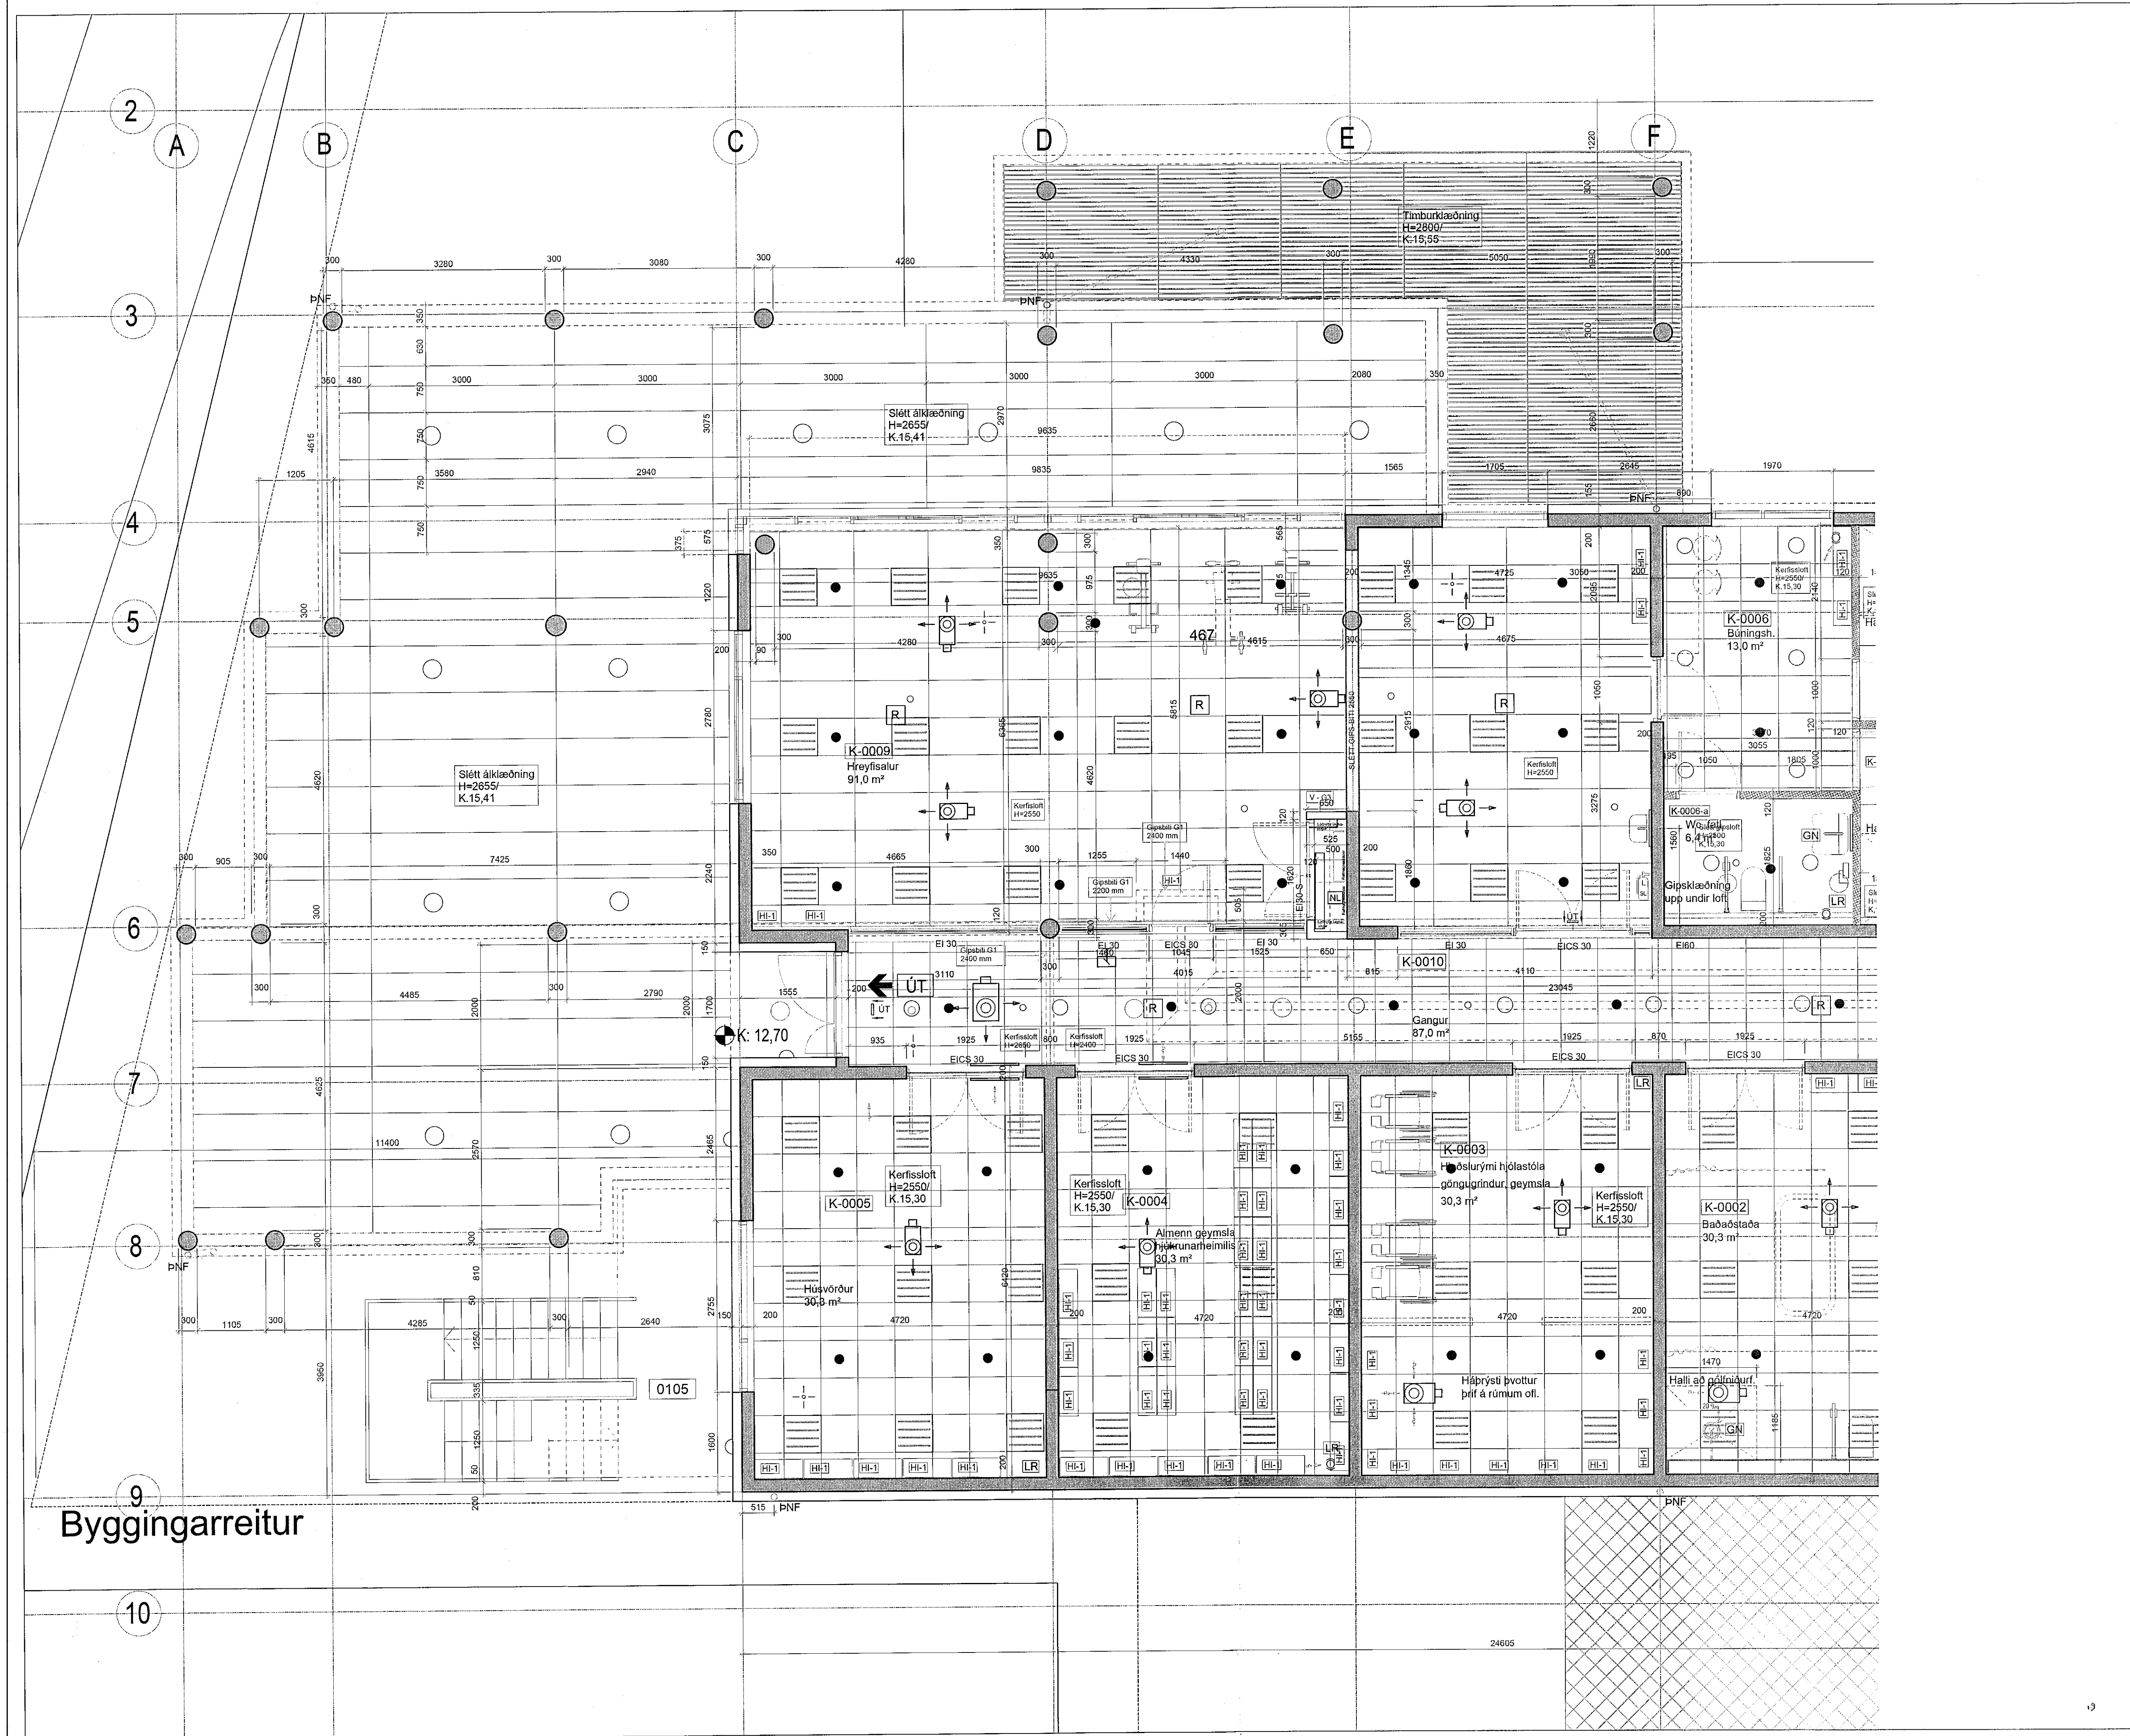

Byggingarreitur