


Samþykkt bann
 02 SEP 2019
 Byggingarfulltrúinn í Hafnarfirði
 F.h. Sigurður Steinar Jónsson

ÁRITUN HÖNNUNARSTJÓRA:
ÚTI INNI
 ARKITEKTAR
 BALDUR Ó. SVAVARSSON
 ARKITEKT FAI SAMAR
 KT. 120357-5149

- G: Bætt við vatnslöðastöðum og loftrásaventlum, féllu út milli útgáfa 18.02.2019
 - F: Loftplön upp færð og yfirfarin 11.09.2018
 - E: Gipsbútur og loftahæðum breytt. 25.04.2018
 - D: Loftahæðum breytt á göngum, ljós og loftrásing í norðurhluta 06.03.2018
 - C: Loftahæðir, klæðing undir svölum og útkragi 04.12.2017
 - B: Nýjar uppýsingar, hæð lofta, innveggja gerðir. 29.11.2017
 - A: Nýtt loftplan 04.09.17
- BREYTINGAR: DAGS:

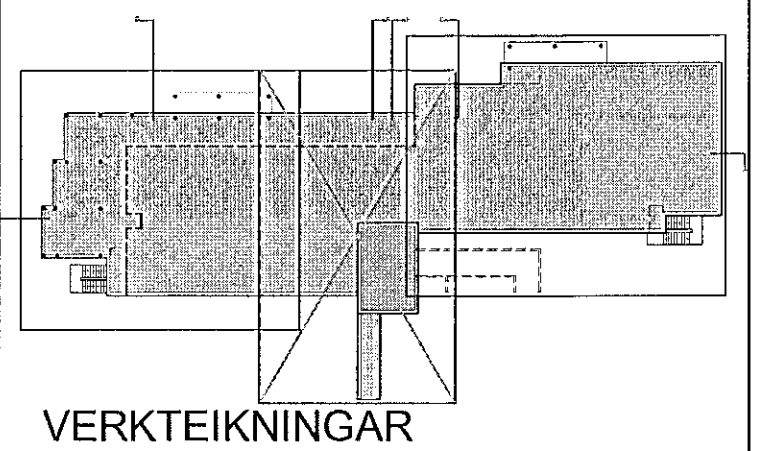

SÖLVANGUR HJÚKRUNARHEIMILI 2016
 SÖLVANGSVEGI 2 HAFNARFIRÐI
 VERK: SOLV 1533
 KVARNÍ: 1:50
 DAGS: 01.03.2017
 LOFTAPLAN KJALLARA
 2 AF 3
 TEIKN: JBP
 SKRÁ: 1533-Grunnur.dwg

ÚTI INNI
 ARKITEKTAR
 ÞINGHOLTSSTRÆTI 27 101 REYKJAVÍK
 Símar: 5527660 & 5627660 FAX: 5527661
 Netfang: u@u.is VEFFANG: www.u.is

BALDUR Ó. SVAVARSSON ARKITEKTAR FAI
 120357-5149

JÓN ÞÓR ÞORVALDSSON ARKITEKTAR FAI
 021256-7579

G A-413