


ÁRITUN HÖNNUNARSTJÓRA:

ÚTI INNI
ARKITEKTAR
BALDUR Ó. SVAVARSSON
ARKITEKT FAI SAMARK
KT: 120357-5149

- G: Bætt við vatnsbólustöðum og loftásventilum, felu út milli útgáfa móðureining kerfislaða í samneigilegum rýmum uppifærð. 18.02.2019
 - F: Loftaplön uppifærð í setustofu og matsal 11.12.2018
 - E: Loftaplön uppifærð og yfirflann 11.09.2018
 - D: Gipsbitum og loftahæðum breytt. 25.04.2017
 - C: Loftahæðir, breyting lofta yfir eldhósum. Svalir 04.12.2017
 - B: Nýjar upplýsingar, hæð lofta, innveggja gerðir. 29.11.2017
 - A: Hæð á niðursteknum lotum 04.11.2017
- BREYTINGAR: DAGS:

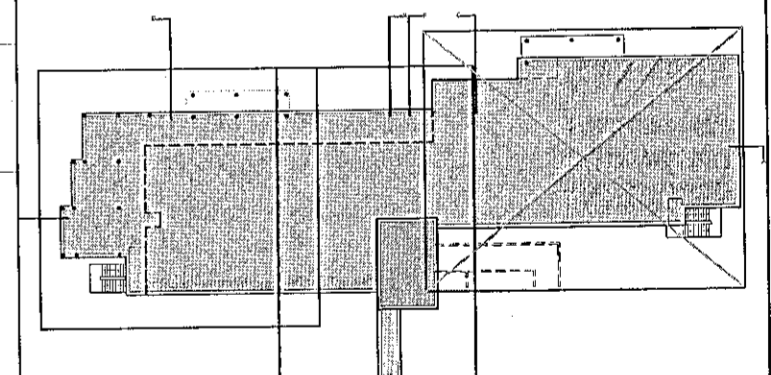

VERKTEIKNINGAR

SÓLVANGUR HJÚKRUNARHEIMILI 2016
SÓLVANGSVEGI 2 HAFNARFIRDI
VERK: SOLV 1533
KVARÐI: 1:50
DAGS: 01.03.2017
LOFTAPLAN 1.HÆÐAR
3 AF 3
TEIKN: JBP
SKRÁ: 1533-Grunnur.dwg

ÚTI INNI
ARKITEKTAR

ÞINGHOLTSTRÆTI 27 101 REYKJAVÍK
SÍMARI 5527660 & 5627660 FAX 5527661
NETFANG ut@u.is VEFFANG www.u.is

BALDUR Ó. SVAVARSSON ARKITEKTAR FAI
120357-5149
JÓN ÞÓR ÞORVALDSSON ARKITEKTAR FAI
021258-7579

