


Samþykkt þann  
02 SEP 2019  
Byggingarfulltrúinn í Hafnarfirði  
F.h. Sigurður Steinar Jónsson

ÁRITUN HÖNNUNARSTJÓRA:

ÚTI INNI  
ARKITEKTAR

BALDUR Ó. SVAVARSSON  
ARKITEKT FAJ SAMMARK  
KT: 120357-5149

- E: Blætt við valmáttalsskiptum og loftþras/ventilum, féllu út milli útgáfa reðurðing kerfislofta í sameiginlegum rýmum uppfærð. 18.02.2019
  - D: Loftaplan uppfærð og yfirfarin. 11.08.2018
  - C: Loftaplan uppfært míp. 17.08.2018
  - B: Blættum og loftaðuðum breytt. 25.04.2018
  - A: Loftaðuðir, blættum og loftaplanum breyttum á starfsmanna rýmum.
- BREYTINGAR: DAGS:

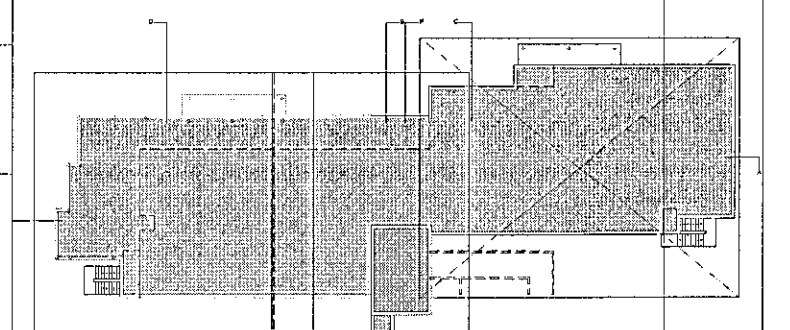

VERKTEIKNINGAR

SÓLVANGUR HJÚKRUNARHEIMILI 2016  
SÓLVANGSVEGI 2 HAFNARFIRDI

VERK: SOLV 1533  
KVARDI: 1:50  
DAGS: 01.03.2017

LOFTAPLAN 3.HÆÐAR  
3 AF 3  
TEIKN: JPP  
SKRÁ: 1533-Grunnur.dwg


ÚTI INNI

ARKITEKTAR

ÞINGHOLTSTRÆTI 27 101 REYKJAVÍK  
SÍMANI 5527660 & 5627660 FAX 5527661  
NETfang UB@RÍK.VEFFANG WWW.RÍK.IS

BALDUR Ó. SVAVARSSON ARKITEKTAR FAJ  
120357-5149

JÓN ÞÓR ÞORVALDSSON ARKITEKTAR FAJ  
021256-7579

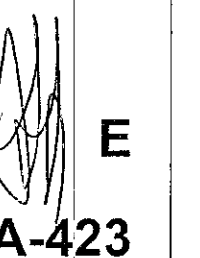

A-423

