SÓLVANGUR NÝBYGGING
HURÐARSKRÁ
ÚTGÁFA 7

ÚTGÁFA 7	Heiti herbergis	Hurðarnúmer	Smíðamál Breidd	Smíðamál Hæð	Gat mál Breidd	Gat mál Hæð	Af teikningu	Hvernig opnað	Aðgengi	Hver á aðgang	Opnun	Gerð hurðar	Þröskuld	Felliþröskuldur	Rennihurðar grip 300 mm	Handfang grip 800 mm	Króklæsing	Raflæsing	Hurðarhúnar cylender, snerill að innan	Hurðarhúnar, snerill að innan, klósett læsing	Á segli	Hurðarpumpa	Öryggisgler	Hljóðkröfur	Eldvörn	Athugasemdir
Kjallari																										
K-0001	Tæknirými	H08-V	1480	2190	1500	2200	A-410	HA	Lykill		H	3	1						2			1		R'w ≥ 30 dB	EI60 CS	Misstór hurðarblöð, minna rílað
K-0002	Baðstofa	H09 VH	1905	2190	1925	2200	A-411	HA	Lykill		H	1	1						2			2		R'w ≥ 35 dB	E-CS30	Húnalaus hurð rílúð
K-0003	Hleðslurými	H09-VH	1905	2190	1925	2200	A-411	HA	Lykill		H	1	1						2			2		R'w ≥ 35 dB	E-CS30	Húnalaus hurð rílúð
K-0004	Almenn geymsla	H09-VH	1905	2190	1925	2200	A-411	HA	Lykill		H	1	1						2			2		R'w ≥ 30 dB	E-CS30	Húnalaus hurð rílúð
K-0005	Húsvörður	H09-VH	1905	2190	1925	2200	A-411	HA	Lykill		H	1	1						2			2		R'w ≥ 35 dB	E-CS30	Húnalaus hurð rílúð
K-0006	Búningsherbergi	H03-V	1030	2190	1050	2200	A-410	HA	Lykill		V	1		1					2			1		R'w ≥ 35 dB	E-CS30	
K-0006-a	Vs. fatl	H03-H	1030	2190	1050	2200	A-410	HA			H	1		1						2						WC læsing m. Litamerkingum
K-0007	Meðhöndlunarherb.	H03-H	1030	2190	1050	2200	A-410	HA	Lykill		H	1		1					2			1		R'w ≥ 35 dB	E-CS30	
	Meðhöndlunarherb.	G08	465	2190	-	2200	A-410					1											1	R'w ≥ 40 dB	EI30	
K-0008	Meðhöndlunarherb.	H03-V	1030	2190	1050	2200	A-410	HA	Lykill		V	1		1					2			1		R'w ≥ 35 dB	E-CS30	
K-0008-0009	Meðhöndlunarherb.	G08	465	2190	-	2200	A-410					1											1	R'w ≥ 40 dB	EI30	
K-0008-0009	Meðhöndlunarherb.	H03a-V	1030	2190	1050	2200	A-410	HA	Lykill		V	1		1					2			1		R'w ≥ 35 dB		Með gleri - Öryggisgler
K-0009	Hreyfisalur	H03-V	1030	2190	1050	2200	A-411	HA	Lykill		V	1		1					2			1		R'w ≥ 35 dB	E-CS30	
	Hreyfisalur	G13	1450	2190	-	2200	A-411					1											1	R'w ≥ 40 dB	EI30	
	Hreyfisalur	H09-VH	1905	2190	1925	2200	A-411	HA	Lykill		H	1		1					2			1		R'w ≥ 35 dB	E-CS30	Húnalaus hurð rílúð
	Lagnastokkur	H10b-VH	1600	2130	1620	2150	A-432	HA	Lykill		V/H	1							1			1		R'w ≥ 35 dB	E-CS30	Báðar hurðir húnalausar.
	Hreyfisalur	G09	1855	2190	-	2200	A-411					1											1	R'w ≥ 40 dB	EI30	
	Hreyfisalur	G10	3090	2190	-	2200	A-411					1											1	R'w ≥ 40 dB	EI30	
	Hreyfisalur	G11	310	2190	-	2200	A-411					1											1	R'w ≥ 40 dB	EI30	Öryggisgler.
	Hreyfisalur	G12	1495	2190	-	2200	A-411					1											1	R'w ≥ 40 dB	EI30	Öryggisgler.
S-0003	Vatnsinntök	H06-V	1030	2190	1050	2200	A-410	HA	Lykill		V	1	1						2					R'w ≥ 30 dB		Stálhurðir
S-0004	Vs. Fatl	H03-H	1030	2190	1050	2200	A-410	HA			H	1		1						2		1				WC læsing m. Litamerkingum
S-0005	Vs. Gestir	H02-V	860	2190	880	2200	A-410	HA			V	1		1						2		1	1			WC læsing m. Litamerkingum
S-0001	Innri anddyrishurð	H14a	2480	2390	2500	2400	A-411	HA	Aðgangsst.		V/H	1		1				1	2			2	1	R'w ≥ 30 dB	E30-CS	Raflæsing, talnaskrá frá stigah. Takki frá tengigangi, fastur fleki rílaður, push pad neyðaropnun.
S-0009	Hurð að tengigangi	H14	2590	2510	2610	2520	A-411	HA	Aðgangsst.		V/H	1		1				1	2			2	1	R'w ≥ 30 dB	E30-CS	Raflæsing, talnaskrá frá stigah. Takki frá tengigangi, fastur fleki rílaður, push pad neyðaropnun.
S-0009	Hurð að tengigangi	H14	2590	2510	2610	2520	A-411	HA	Aðgangsst.		V/H	1		1				1	2			2	1	R'w ≥ 30 dB		Raflæsing, talnaskrá frá stigah. Takki frá tengigangi, fastur fleki rílaður, push pad neyðaropnun.
S-0009	Hurð að geymslu	H03-V	1030	2190	1050	2200	A-410	HA	Lykill		V	1		1					2							
S-0008	Hurð að stigahúsi	H14b	2480	2390	2610	2400	A-411	HA	Aðgangsstýring		V/H	1		1				1	2			2	1	R'w ≥ 30 dB		Raflæsing, talnaskrá frá stigah. Takki frá tengigangi, fastur fleki rílaður, push pad neyðaropnun.
S-0011	Lagnarými	H06-H	1030	2190	1050	2200	A-410	HA	Lykill		H	3	1						2			1		R'w ≥ 30 dB	E-CS60	Stálhurð
1 HÆÐ																										
A-0101	Einstaklingsrými	H01-H	1130	2190	1150	2200	A-410	HA	Lykill		H	1		1					2			1		R'w ≥ 37 dB	EI60-CS	Svingfree hurðarpumpa
A-0101-a	Einstaklingsrými	R02	1030	2455	1000	2450	A-411	HA				1			2		1									GEZE-rennibrautir, stoppari í braut
A-0102	Einstaklingsrými	H01-V	1130	2190	1150	2200	A-410	HA	Lykill		V	1		1					2			1		R'w ≥ 37 dB	EI60-CS	Svingfree hurðarpumpa
A-0102-a	Einstaklingsrými	R02	1030	2455	1000	2450	A-411	HA				1			2		1									GEZE-rennibrautir, stoppari í braut
A-0103	Einstaklingsrými	H01-H	1130	2190	1150	2200	A-410	HA	Lykill		H	1		1					2			1		R'w ≥ 37 dB	EI60-CS	Svingfree hurðarpumpa
A-0103-a	Einstaklingsrými	R02	1030	2455	1000	2450	A-411	HA				1			2		1									GEZE-rennibrautir, stoppari í braut
A-0104	Einstaklingsrými	H01-V	1130	2190	1150	2200	A-410	HA	Lykill		V	1		1					2			1		R'w ≥ 37 dB	EI60-CS	Svingfree hurðarpumpa
A-0104-a	Einstaklingsrými	R02	1030	2455	1000	2450	A-411	HA				1			2		1									GEZE-rennibrautir, stoppari í braut
A-0105	Einstaklingsrými	H01-H	1130	2190	1150	2200	A-410	HA	Lykill		H	1		1					2			1		R'w ≥ 37 dB	EI60-CS	Svingfree hurðarpumpa
A-0105-a	Einstaklingsrými	R02	1030	2455	1000	2450	A-411	HA				1			2		1									GEZE-rennibrautir, stoppari í braut
A-0106	Einstaklingsrými	H01-V	1130	2190	1150	2200	A-410	HA	Lykill		V	1		1					2			1		R'w ≥ 37 dB	EI60-CS	Svingfree hurðarpumpa
A-0106-a	Einstaklingsrými	R02	1030	2455	1000	2450	A-411	HA				1			2		1									GEZE-rennibrautir, stoppari í braut
A-0107	Einstaklingsrými	H01-H	1130	2190	1150	2200	A-410	HA	Lykill		H	1		1					2			1		R'w ≥ 37 dB	EI60-CS	Svingfree hurðarpumpa
A-0107-a	Einstaklingsrými	R02	1030	2455	1000	2450	A-411	HA				1			2		1									GEZE-rennibrautir, stoppari í braut
A-0108	Einstaklingsrými	H01-V	1130	2190	1150	2200	A-410	HA	Lykill		V	1		1					2			1		R'w ≥ 37 dB	EI60-CS	Svingfree hurðarpumpa
A-0108-a	Einstaklingsrými	R02	1030	2455	1000	2450	A-411	HA				1			2		1									GEZE-rennibrautir, stoppari í braut
A-0109	Matsalur	H10a-VH	1780	2130	1800	2150	A-432	HA	Lykill		H/V	1							1					R'w ≥ 35 dB	EI30-CS	Húna lausar m. ríl sem festur er að innan á annan flekann, handfang þar.
A-0110-b	Lyfjaherbergi	H03-H	1030	2190	1050	2200	A-410	HA	Lykill		V	1		1					2					R'w ≥ 30 dB		
A-0110	Skrifstofa	H03-V	1030	2190	1050	2200	A-410	HA	Aðgangsstýring		V	1		1					2					R'w ≥ 38 dB		Talnalás að utan.
A-0110-a	Vs. Starfsmenn	H02-V	860	2190	880	2200	A-410	HA			V	1								2						WC læsing m. Litamerkingum
A-0111	Einstaklingsrými	H01-H	1130	2190	1150	2200	A-410	HA	Lykill		H	1		1					2			1		R'w ≥ 37 dB	EI60-CS	Svingfree hurðarpumpa
A-0111-a	Einstaklingsrými	R02	1030	2455	1000	2450	A-411	HA				1			2		1									GEZE-rennibrautir, stoppari í braut
A-0112	Einstaklingsrými	H01-V	1130	2190	1150	2200	A-410	HA	Lykill		V	1		1					2			1		R'w ≥ 37 dB	EI60-CS	Svingfree hurðarpumpa
A-0112-a	Einstaklingsrými	R02	1030	2455	1000	2450	A-411	HA				1			2		1									GEZE-rennibrautir, stoppari í braut
A-0113	Umferðarrými	H04	1980	2510	2000	2520	A-410	HA	Aðgangsst.		H/V	1		1				1	2			2	1	R'w ≥ 30 dB	E30-CS	Raflæsing, einn takki frá tengigangi tveir takkar frá heimili, fastur fleki rílaður, push pad neyðaropnun.
A-0113-a	Skol	H03-V	1030	2190	1050	2200	A-410	HA	Lykill		V	1		1					2			1		R'w ≥ 30 dB		
A-0114-a	Þvottahús	H03 H	1030	2190	1050	2200	A-410	HA	Lykill		H	1		1					2			1		R'w ≥ 30 dB		
B-0101	Einstaklingsrými	H01-V	1130	2190	1150	2200	A-410	HA	Lykill		V	1		1					2			1		R'w ≥ 37 dB	EI60-CS	Svingfree hurðarpumpa
B-0101-b	Einstaklingsrými	R02	1030	2455	1000	2450	A-411	HA				1			2		1									GEZE-rennibrautir, stoppari í braut
B-0102	Einstaklingsrými	H01-H	1130	2190	1150	2200	A-410	HA	Lykill		H	1		1					2			1		R'w ≥ 37 dB	EI60-CS	Svingfree hurðarpumpa

Herbergja númer	Heiti herbergis	Hurðarnúmer	Smíðamál Breidd	Smíðamál Hæð	Gat mál Breidd	Gat mál Hæð	Af teikningu	Hvernig opnað	Aðgengi	Hver á aðgang	Opnun	Gerð hurðar	Þröskuld	Felliþröskuldur	Rennihurðar grip 300 mm	Handfang grip 800 mm	Króklæsing	Raflæsing	Hurðarhúnar cylender, snerill að innan	Hurðarhúnar, snerill að innan, klósett læsing	Á segli	Hurðarpumpa	Öryggisgler	Hljóðkröfur	Eldvörn	Athugasemdir
B-0102-b	Einstaklingsrými	R02	1030	2455	1000	2450	A-411	HA				1			2		1									GEZE-rennibrautir, stoppari í braut
B-0103	Einstaklingsrými	H01-V	1130	2190	1150	2200	A-410	HA	Lykill		V	1		1					2			1		R'w ≥ 37 dB	EI60-CS	Svingfree hurðarpumpa
B-0103-b	Einstaklingsrými	R02	1030	2455	1000	2450	A-411	HA				1			2		1									GEZE-rennibrautir, stoppari í braut
B-0104	Einstaklingsrými	H01-H	1130	2190	1150	2200	A-410	HA	Lykill		H	1		1					2			1		R'w ≥ 37 dB	EI60-CS	Svingfree hurðarpumpa
B-0104-b	Einstaklingsrými	R02	1030	2455	1000	2450	A-411	HA				1			2		1									GEZE-rennibrautir, stoppari í braut
B-0105	Einstaklingsrými	H01-V	1130	2190	1150	2200	A-410	HA	Lykill		V	1		1					2			1		R'w ≥ 37 dB	EI60-CS	Svingfree hurðarpumpa
B-0105-b	Einstaklingsrými	R02	1030	2455	1000	2450	A-411	HA				1			2		1									GEZE-rennibrautir, stoppari í braut
B-0106	Einstaklingsrými	H01-H	1130	2190	1150	2200	A-410	HA	Lykill		H	1		1					2			1		R'w ≥ 37 dB	EI60-CS	Svingfree hurðarpumpa
B-0106-b	Einstaklingsrými	R02	1030	2455	1000	2450	A-411	HA				1			2		1									GEZE-rennibrautir, stoppari í braut
B-0107	Einstaklingsrými	H01-V	1130	2190	1150	2200	A-410	HA	Lykill		V	1		1					2			1		R'w ≥ 37 dB	EI60-CS	Svingfree hurðarpumpa
B-0107-b	Einstaklingsrými	R02	1030	2455	1000	2450	A-411	HA				1			2		1									GEZE-rennibrautir, stoppari í braut
Herbergja númer	Heiti herbergis	Hurðarnúmer	Smíðamál Breidd	Smíðamál Hæð	Gat mál Breidd	Gat mál Hæð	Af teikningu	Hvernig opnað	Aðgengi	Hver á aðgang	Opnun	Gerð hurðar	Þröskuld	Felliþröskuldur	Rennihurðar grip 300 mm	Handfang grip 800 mm	Króklæsing	Raflæsing	Hurðarhúnar cylender, snerill að innan	Hurðarhúnar, snerill að innan, klósett læsing	Á segli	Hurðarpumpa	Öryggisgler	Hljóðkröfur	Eldvörn	Athugasemdir
B-0108	Skrifstofa	H03-H	1030	2190	1050	2200	A-410	HA	Aðgangsstýring		H	1		1					2					R'w ≥ 38 dB		Talnalás að utan.
B-0108-a	Lyfjaherbergi	H03-V	1030	2190	1050	2200	A-410	HA	Lykill		H	1		1					2					R'w ≥ 30 dB		
B-0109	Matsalur	H10a-VH	1780	2130	1800	2150	A-432	HA	Lykill		H/V	1							1					R'w ≥ 35 dB	EI30-CS	Húna lausar m. ríl sem festur er að innan á annan flekann, handfang þar.
B-0110	Einstaklingsrými	H01-H	1130	2190	1150	2200	A-410	HA	Lykill		H	1		1					2			1		R'w ≥ 37 dB	EI60-CS	Svingfree hurðarpumpa
B-0110-b	Einstaklingsrými	R02	1030	2455	1000	2450	A-411	HA				1			2		1									GEZE-rennibrautir, stoppari í braut
B-0111	Einstaklingsrými	H01-V	1130	2190	1150	2200	A-410	HA	Lykill		V	1		1					2			1		R'w ≥ 37 dB	EI60-CS	Svingfree hurðarpumpa
B-0111-b	Einstaklingsrými	R02	1030	2455	1000	2450	A-411	HA				1			2		1									GEZE-rennibrautir, stoppari í braut
B-0112	Einstaklingsrými	H01-H	1130	2190	1150	2200	A-410	HA	Lykill		H	1		1					2			1		R'w ≥ 37 dB	EI60-CS	Svingfree hurðarpumpa
B-0112-b	Einstaklingsrými	R03	1430	2455	1400	2450	A-411	HA				1			2		1									GEZE-rennibrautir, stoppari í braut
B-0113	Umferðarrými	H04	1980	2510	2000	2520	A-410	HA	Aðgangsst.		H/V	1		1				1	2			2	1	R'w ≥ 30 dB	E30-CS	Raflæsing, einn takki frá tengigangi tveir takkar frá heimili, fastur fleki rílaður, push pad neyðaropnun.
B-0113-b	Skol	H03-H	1030	2190	1050	2200	A-410	HA	Lykill		H	1		1					2			1		R'w ≥ 30 dB		
B-0114-b	Þvottahús	H03-V	1030	2190	1050	2200	A-410	HA	Lykill		V	1		1					2			1		R'w ≥ 30 dB		
S-0102	Skrifstofa	H03-V	1030	2190	1050	2200	A-410	HA	Lykill		H	1		1					2			1		R'w ≥ 30 dB		
S-0102	Skrifstofa	G15	1440	2510	-	2200	A-411																			Öryggisgler
S-0103	Vs. Fatl	H03-H	1030	2190	1050	2200	A-410	HA			H	1		1						2		1				WC læsing m. Litamerkingum
S-0104	Vs. Gestir	H02-V	860	2190	880	2200	A-410	HA			V	1		1						2		1	1			WC læsing m. Litamerkingum
S-0107	Hurð að stigahúsi	H14a	2590	2510	2610	2520	A-411	SJ	Aðgangsst.		V/H	1		1				1				2	1	R'w ≥ 30 dB	E30-CS	Rafdrifnar opnanir á geisla
S-0108	Hurð að núv. Sólv.	H07-VH	1804	2190	1825	2200	A-411	HA	Aðgangsst.		V/H	1		1				1	2		2	2			E30-CS	Rafmagnslæsing, talnalás frá stigahúsi, einn takki frá tengigangi, push-pad neyðaropnun út í stigahús. Fasturhleri rílaður.
2 HÆÐ																										
C-0201	Einstaklingsrými	H01-H	1130	2190	1150	2200	A-410	HA	Lykill		H	1		1					2			1		R'w ≥ 37 dB	EI60-CS	Svingfree hurðarpumpa
C-0201-c	Einstaklingsrými	R02	1030	2455	1000	2450	A-411	HA				1			2		1									GEZE-rennibrautir, stoppari í braut
C-0202	Einstaklingsrými	H01-V	1130	2190	1150	2200	A-410	HA	Lykill		V	1		1					2			1		R'w ≥ 37 dB	EI60-CS	Svingfree hurðarpumpa
C-0202-c	Einstaklingsrými	R02	1030	2455	1000	2450	A-411	HA				1			2		1									GEZE-rennibrautir, stoppari í braut
C-0203	Einstaklingsrými	H01-H	1130	2190	1150	2200	A-410	HA	Lykill		H	1		1					2			1		R'w ≥ 37 dB	EI60-CS	Svingfree hurðarpumpa
C-0203-c	Einstaklingsrými	R02	1030	2455	1000	2450	A-411	HA				1			2		1									GEZE-rennibrautir, stoppari í braut
C-0204	Einstaklingsrými	H01-V	1130	2190	1150	2200	A-410	HA	Lykill		V	1		1					2			1		R'w ≥ 37 dB	EI60-CS	Svingfree hurðarpumpa
C-0204-c	Einstaklingsrými	R02	1030	2455	1000	2450	A-411	HA				1			2		1									GEZE-rennibrautir, stoppari í braut
C-0205	Einstaklingsrými	H01-H	1130	2190	1150	2200	A-410	HA	Lykill		H	1		1					2			1		R'w ≥ 37 dB	EI60-CS	Svingfree hurðarpumpa
C-0205-c	Einstaklingsrými	R02	1030	2455	1000	2450	A-411	HA				1			2		1									GEZE-rennibrautir, stoppari í braut
C-0206	Einstaklingsrými	H01-V	1130	2190	1150	2200	A-410	HA	Lykill		V	1		1					2			1		R'w ≥ 37 dB	EI60-CS	Svingfree hurðarpumpa
C-0206-c	Einstaklingsrými	R02	1030	2455	1000	2450	A-411	HA				1			2		1									GEZE-rennibrautir, stoppari í braut
C-0207	Einstaklingsrými	H01-H	1130	2190	1150	2200	A-410	HA	Lykill		H	1		1					2			1		R'w ≥ 37 dB	EI60-CS	Svingfree hurðarpumpa
C-0207-c	Einstaklingsrými	R02	1030	2455	1000	2450	A-411	HA				1			2		1									GEZE-rennibrautir, stoppari í braut
C-0208	Einstaklingsrými	H01-V	1130	2190	1150	2200	A-410	HA	Lykill		V	1		1					2			1		R'w ≥ 37 dB	EI60-CS	Svingfree hurðarpumpa
C-0208-c	Einstaklingsrými	R02	1030	2455	1000	2450	A-411	HA				1			2		1									GEZE-rennibrautir, stoppari í braut
C-0209	Matsalur	H10a-VH	1780	2130	1800	2150	A-432	HA	Lykill		H/V	1							1					R'w ≥ 35 dB	EI30-CS	Húna lausar m. ríl sem festur er að innan á annan flekann, handfang þar.
C-0210-b	Lyfjaherbergi	H03-H	1030	2190	1050	2200	A-410	HA	Lykill		V	1		1					2					R'w ≥ 30 dB		
C-0210	Skrifstofa	H03-V	1030	2190	1050	2200	A-410	HA	Aðgangsstýring		V	1		1					2					R'w ≥ 38 dB		Talnalás að utan.
C-0210-a	Vs. Starfsmenn	H02-V	860	2190	880	2200	A-410	HA			V	1								2						WC læsing m. Litamerkingum
C-0211	Einstaklingsrými	H01-H	1130	2190	1150	2200	A-410	HA	Lykill		H	1		1					2			1		R'w ≥ 37 dB	EI60-CS	Svingfree hurðarpumpa
C-0211-c	Einstaklingsrými	R02	1030	2455	1000	2450	A-411	HA				1			2		1									GEZE-rennibrautir, stoppari í braut
C-0212	Einstaklingsrými	H01-V	1130	2190	1150	2200	A-410	HA	Lykill		V	1		1					2			1		R'w ≥ 37 dB	EI60-CS	Svingfree hurðarpumpa
C-0212-c	Einstaklingsrými	R03	1430	2455	1400	2450	A-411	HA				1			2		1									GEZE-rennibrautir, stoppari í braut
C-0213	Umferðarrými	H04	1980	2510	2000	2520	A-410	HA	Aðgangsst.		H/V	1		1				1	2			2	1	R'w ≥ 30 dB	E30-CS	Raflæsing, einn takki frá tengigangi tveir takkar frá heimili, fastur fleki rílaður, push pad neyðaropnun.
C-0213-c	Skol	H03-V	1030	2190	1050	2200	A-410	HA	Lykill		V	1		1					2			1		R'w ≥ 30 dB		
C-0214-c	Þvottahús	H03-H	1030	2190	1050	2200	A-410	HA	Lykill		H	1		1					2			1		R'w ≥ 30 dB		
D-0201	Einstaklingsrými	H01-V	1130	2190	1150	2200	A-410	HA			V	1		1					2			1		R'w ≥ 37 dB	EI60-CS	Svingfree hurðarpumpa
D-0202-d	Einstaklingsrými	R02	1030	2455	1000	2450	A-411	HA				1			2		1									GEZE-rennibrautir, stoppari í braut
D-0202	Einstaklingsrými	H01-H	1130	2190	1150	2200	A-410	HA	Lykill		H	1		1					2			1		R'w ≥ 37 dB	EI60-CS	Svingfree hurðarpumpa
D-0202-d	Einstaklingsrými	R02	1030	2455	1000	2450	A-411	HA				1			2		1									GEZE-rennibrautir, stoppari í braut
D-0203	Einstaklingsrými	H01-V	1130	2190	1150	2200	A-410	HA	Lykill		V	1		1					2			1		R'w ≥ 37 dB	EI60-CS	Svingfree hurðarpumpa
D-0203-d	Einstaklingsrými	R02	1030	2455	1000	2450	A-411	HA				1			2		1									GEZE-rennibrautir, stoppari í braut
D-0204	Einstaklingsrými	H01-H	1130	2190	1150	2200	A-410	HA	Lykill		H	1		1					2			1		R'w ≥ 37 dB	EI60-CS	Svingfree hurðarpumpa
D-0204-d	Einstaklingsrými	R02	1030	2455	1000	2450	A-411	HA				1			2		1									GEZE-rennibrautir, stoppari í braut
D-0205	Einstaklingsrými	H01-V	1130	2190	1150	2200	A-410	HA	Lykill		V	1		1					2			1		R'w ≥ 37 dB	EI60-CS	Svingfree hurðarpumpa
D-0205-d	Einstaklingsrými	R02	1030	2455	1000	2450	A-411	HA				1			2		1									GEZE-rennibrautir, stoppari í braut
D-0206	Einstaklingsrými	H01-H	1130	2190	1150	2200	A-410	HA	Lykill		H	1		1					2			1		R'w ≥ 37 dB	EI60-CS	Svingfree hurðarpumpa

Herbergja númer	Heiti herbergis	Hurðarnúmer	Smíðamál Breidd	Smíðamál Hæð	Gat mál Breidd	Gat mál Hæð	Af teikningu	Hvernig opnað	Aðgengi	Hver á aðgang	Opnun	Gerð hurðar	Þröskuld	Felliþröskuldur	Rennihurðar grip 300 mm	Handfang grip 800 mm	Króklæsing	Raflæsing	Hurðarhúnar cylender, snerill að innan	Hurðarhúnar, snerill að innan, klósett læsing	Á segli	Hurðarpumpa	Öryggisgler	Hljóðkröfur	Eldvörn	Athugasemdir
D-0206-d	Einstaklingsrými	R02	1030	2455	1000	2450	A-411	HA				1			2		1									GEZE-rennibrautir, stoppari í braut
D-0207	Einstaklingsrými	H01-V	1130	2190	1150	2200	A-410	HA	Lykill		V	1		1					2			1		R'w ≥ 37 dB	EI60-CS	Svingfree hurðarpumpa
D-0207-d	Einstaklingsrými	R02	1030	2455	1000	2450	A-411	HA				1			2		1									GEZE-rennibrautir, stoppari í braut
D-0208	Skrifstofa	H03-H	1030	2190	1050	2200	A-410	HA	Aðgangsstýring		H	1		1					2					R'w ≥ 38 dB		Talnalás að utan.
D-0208-a	Lyfjaherbergi	H03-V	1030	2190	1050	2200	A-410	HA	Lykill		H	1		1					2					R'w ≥ 30 dB		
D-0209	Matsalur	H10a-VH	1780	2130	1800	2150	A-432	HA	Lykill		H/V	1							1					R'w ≥ 35 dB	EI30-CS	Húna lausar m. ríl sem festur er að innan á annan flekann, handfang þar.
D-0210	Einstaklingsrými	H01-H	1130	2190	1150	2200	A-410	HA	Lykill		H	1		1					2			1		R'w ≥ 37 dB	EI60-CS	Svingfree hurðarpumpa
D-0210-d	Einstaklingsrými	R02	1030	2455	1000	2450	A-411	HA				1			2		1									GEZE-rennibrautir, stoppari í braut
D-0211	Einstaklingsrými	H01-V	1130	2190	1150	2200	A-410	HA	Lykill		V	1		1					2			1		R'w ≥ 37 dB	EI60-CS	Svingfree hurðarpumpa
Herbergja númer	Heiti herbergis	Hurðarnúmer	Smíðamál Breidd	Smíðamál Hæð	Gat mál Breidd	Gat mál Hæð	Af teikningu	Hvernig opnað	Aðgengi	Hver á aðgang	Opnun	Gerð hurðar	Þröskuld	Felliþröskuldur	Rennihurðar grip 300 mm	Handfang grip 800 mm	Króklæsing	Raflæsing	Hurðarhúnar cylender, snerill að innan	Hurðarhúnar, snerill að innan, klósett læsing	Á segli	Hurðarpumpa	Öryggisgler	Hljóðkröfur	Eldvörn	Athugasemdir
D-0211-d	Einstaklingsrými	R02	1030	2455	1000	2450	A-411	HA				1			2		1									GEZE-rennibrautir, stoppari í braut
D-0212	Einstaklingsrými	H01-H	1130	2190	1150	2200	A-410	HA	Lykill		H	1		1					2			1		R'w ≥ 37 dB	EI60-CS	Svingfree hurðarpumpa
D-0212-d	Einstaklingsrými	R02	1030	2455	1000	2450	A-411	HA				1			2		1									GEZE-rennibrautir, stoppari í braut
D-0213	Umferðarrými	H04	1980	2510	2000	2520	A-410	HA	Aðgangsst.		H/V	1		1				1	2			2	1	R'w ≥ 30 dB	E30-CS	Raflæsing, einn takki frá tengigangi tveir takkar frá heimili, fastur fleki rílaður, push pad neyðaropnun.
D-0213-d	Skol	H03-H	1030	2190	1050	2200	A-410	HA	Lykill		H	1		1					2			1		R'w ≥ 30 dB		
D-0214-d	Þvottahús	H03-V	1030	2190	1050	2200	A-410	HA	Lykill		V	1		1					2			1		R'w ≥ 30 dB		
S-0202	Skrifstofa	H03-V	1030	2190	1050	2200	A-410	HA	Lykill		H	1		1					2			1		R'w ≥ 30 dB		
S-0202	Skrifstofa	G15	1440	2510	-	2200	A-411																			Öryggisgler
S-0203	Vs. Fatl	H03-h	1030	2190	1050	2200	A-410	HA			H	1		1						2		1				WC læsing m. Litamerkingum
S-0204	Vs. Gestir	H02-v	860	2190	880	2200	A-410	HA			V	1		1						2		1	1			WC læsing m. Litamerkingum
S-0207	Hurð að stigahúsi	H05	2590	2510	2611	2520	A-411	HA	Aðgangsst.		V/H	1		1				1	2			2	1	R'w ≥ 30 dB	E30-CS	Rafmagnslæsing, talnalás frá stigahúsi, einn takki frá tengigangi, push-pad neyðaropnun út í stigahús.
S-0208	Hurð að núv. Sólv.	H07-VH	1804	2190	1825	2200	A-411	HA	Aðgangsst.		V/H	1		1				1	2		2	2			E30-CS	Rafmagnslæsing, talnalás frá stigahúsi, einn takki frá tengigangi, push-pad neyðaropnun út í stigahús. Fasturhleri rílaður.
3 HÆÐ																										
E-0301	Einstaklingsrými	H01-H	1130	2190	1150	2200	A-410	HA	Lykill		H	1		1					2			1		R'w ≥ 37 dB	EI60-CS	Svingfree hurðarpumpa
E-0303-e	Einstaklingsrými	R02	1030	2455	1000	2450	A-411	HA				1			2		1									GEZE-rennibrautir, stoppari í braut
E-0302	Einstaklingsrými	H01-V	1130	2190	1150	2200	A-410	HA	Lykill		V	1		1					2			1		R'w ≥ 37 dB	EI60-CS	Svingfree hurðarpumpa
E-0302-e	Einstaklingsrými	R02	1030	2455	1000	2450	A-411	HA				1			2		1									GEZE-rennibrautir, stoppari í braut
E-0303	Einstaklingsrými	H01-H	1130	2190	1150	2200	A-410	HA	Lykill		H	1		1					2			1		R'w ≥ 37 dB	EI60-CS	Svingfree hurðarpumpa
E-0303-e	Einstaklingsrými	R02	1030	2455	1000	2450	A-411	HA				1			2		1									GEZE-rennibrautir, stoppari í braut
E-0304	Einstaklingsrými	H01-V	1130	2190	1150	2200	A-410	HA	Lykill		V	1		1					2			1		R'w ≥ 37 dB	EI60-CS	Svingfree hurðarpumpa
E-0304-e	Einstaklingsrými	R02	1030	2455	1000	2450	A-411	HA				1			2		1									GEZE-rennibrautir, stoppari í braut
E-0305	Einstaklingsrými	H01-H	1130	2190	1150	2200	A-410	HA	Lykill		H	1		1					2			1		R'w ≥ 37 dB	EI60-CS	Svingfree hurðarpumpa
E-0305-e	Einstaklingsrými	R02	1030	2455	1000	2450	A-411	HA				1			2		1									GEZE-rennibrautir, stoppari í braut
E-0306	Einstaklingsrými	H01-V	1130	2190	1150	2200	A-410	HA	Lykill		V	1		1					2			1		R'w ≥ 37 dB	EI60-CS	Svingfree hurðarpumpa
E-0306-e	Einstaklingsrými	R02	1030	2455	1000	2450	A-411	HA				1			2		1									GEZE-rennibrautir, stoppari í braut
E-0307	Einstaklingsrými	H01-H	1130	2190	1150	2200	A-410	HA	Lykill		H	1		1					2			1		R'w ≥ 37 dB	EI60-CS	Svingfree hurðarpumpa
E-0307-e	Einstaklingsrými	R02	1030	2455	1000	2450	A-411	HA				1			2		1									GEZE-rennibrautir, stoppari í braut
E-0308	Einstaklingsrými	H01-V	1130	2190	1150	2200	A-410	HA	Lykill		V	1		1					2			1		R'w ≥ 37 dB	EI60-CS	Svingfree hurðarpumpa
E-0308-e	Einstaklingsrými	R02	1030	2455	1000	2450	A-411	HA				1			2		1									GEZE-rennibrautir, stoppari í braut
E-0309	Matsalur	H10a-VH	1780	2130	1800	2150	A-432	HA	Lykill		H/V	1							1					R'w ≥ 35 dB	EI30-CS	Húna lausar m. ríl sem festur er að innan á annan flekann, handfang þar.
E-0310-b	Lyfjaherbergi	H03-H	1030	2190	1050	2200	A-410	HA	Lykill		V	1		1					2					R'w ≥ 30 dB		
E-0310	Skrifstofa	H03-V	1030	2190	1050	2200	A-410	HA	Aðgangsstýring		V	1		1					2					R'w ≥ 38 dB		Talnalás að utan.
E-0310-a	Vs. Starfsmenn	H02-V	860	2190	880	2200	A-410	HA			V	1								2						WC læsing m. Litamerkingum
E-0311	Einstaklingsrými	H01-H	1130	2190	1150	2200	A-410	HA	Lykill		H	1		1					2			1		R'w ≥ 37 dB	EI60-CS	Svingfree hurðarpumpa
E-0311-e	Einstaklingsrými	R02	1030	2455	1000	2450	A-411	HA				1			2		1									GEZE-rennibrautir, stoppari í braut
E-0312	Einstaklingsrými	H01-V	1130	2190	1150	2200	A-410	HA	Lykill		V	1		1					2			1		R'w ≥ 37 dB	EI60-CS	Svingfree hurðarpumpa
E-0312-e	Einstaklingsrými	R03	1430	2455	1400	2450	A-411	HA				1			2		1									GEZE-rennibrautir, stoppari í braut
E-0313	Umferðarrými	H04	1980	2510	2000	2520	A-410	HA	Aðgangsst.		H/V	1		1				1	2			2	1	R'w ≥ 30 dB	E30-CS	Raflæsing, einn takki frá tengigangi tveir takkar frá heimili, fastur fleki rílaður, push pad neyðaropnun.
E-0313-e	Skol	H03-V	1030	2190	1050	2200	A-410	HA	Lykill		V	1		1					2			1		R'w ≥ 30 dB		
E-0314-e	Þvottahús	H03-H	1030	2190	1050	2200	A-410	HA	Lykill		H	1		1					2			1		R'w ≥ 30 dB		
F-0301	Einstaklingsrými	H01-V	1130	2190	1150	2200	A-410	HA	Lykill		V	1		1					2			1		R'w ≥ 37 dB	EI60-CS	Svingfree hurðarpumpa
F-0303-f	Einstaklingsrými	R02	1030	2455	1000	2450	A-411	HA				1			2		1									GEZE-rennibrautir, stoppari í braut
F-0302	Einstaklingsrými	H01-H	1130	2190	1150	2200	A-410	HA	Lykill		H	1		1					2			1		R'w ≥ 37 dB	EI60-CS	Svingfree hurðarpumpa
F-0302-f	Einstaklingsrými	R02	1030	2455	1000	2450	A-411	HA				1			2		1									GEZE-rennibrautir, stoppari í braut
F-0303	Einstaklingsrými	H01-V	1130	2190	1150	2200	A-410	HA	Lykill		V	1		1					2			1		R'w ≥ 37 dB	EI60-CS	Svingfree hurðarpumpa
F-0303-f	Einstaklingsrými	R02	1030	2455	1000	2450	A-411	HA				1			2		1									GEZE-rennibrautir, stoppari í braut
F-0304	Einstaklingsrými	H01-H	1130	2190	1150	2200	A-410	HA	Lykill		H	1		1					2			1		R'w ≥ 37 dB	EI60-CS	Svingfree hurðarpumpa
F-0304-f	Einstaklingsrými	R02	1030	2455	1000	2450	A-411	HA				1			2		1									GEZE-rennibrautir, stoppari í braut
F-0305	Einstaklingsrými	H01-V	1130	2190	1150	2200	A-410	HA	Lykill		V	1		1					2			1		R'w ≥ 37 dB	EI60-CS	Svingfree hurðarpumpa
F-0305-f	Einstaklingsrými	R02	1030	2455	1000	2450	A-411	HA				1			2		1									GEZE-rennibrautir, stoppari í braut
F-0306	Einstaklingsrými	H01-h	1130	2190	1150	2200	A-410	HA	Lykill		H	1		1					2			1		R'w ≥ 37 dB	EI60-CS	Svingfree hurðarpumpa
F-0306-f	Einstaklingsrými	R02	1030	2455	1000	2450	A-411	HA				1			2		1									GEZE-rennibrautir, stoppari í braut
F-0307	Einstaklingsrými	H01-V	1130	2190	1150	2200	A-410	HA	Lykill		V	1		1					2			1		R'w ≥ 37 dB	EI60-CS	Svingfree hurðarpumpa
F-0307-f	Einstaklingsrými	R02	1030	2455	1000	2450	A-411	HA				1			2		1									GEZE-rennibrautir, stoppari í braut
F-0308	Skrifstofa	H03-H	1030	2190	1050	2200	A-410	HA	Aðgangsstýring		H	1		1					2					R'w ≥ 38 dB		Talnalás að utan.
F-0308-a	Lyfjaherbergi	H03-V	1030	2190	1050	2200	A-410	HA	Lykill		H	1		1					2					R'w ≥ 30 dB		
F-0309	Matsalur	H10a-VH	1780	2130	1800	2150	A-432	HA	Lykill		H/V	1							1					R'w ≥ 35 dB	EI30-CS	Húna lausar m. ríl sem festur er að innan á annan flekann, handfang þar.
F-0310	Einstaklingsrými	H01-H	1130	2190	1150	2200	A-410	HA	Lykill		H	1		1					2			1		R'w ≥ 37 dB	EI60-CS	Svingfree hurðarpumpa

F-0310-f	Einstaklingsrými	R02	1030	2455	1000	2450	A-411	HA				1			2		1									GEZE-rennibrautir, stoppari í braut
F-0311	Einstaklingsrými	H01-V	1130	2190	1150	2200	A-410	HA	Lykill		V	1		1					2			1		R'w ≥ 37 dB	EI60-CS	Svingfree hurðarpumpa
F-0311-f	Einstaklingsrými	R02	1030	2455	1000	2450	A-411	HA				1			2		1									GEZE-rennibrautir, stoppari í braut
F-0312	Einstaklingsrými	H01-H	1130	2190	1150	2200	A-410	HA	Lykill		H	1		1					2			1		R'w ≥ 37 dB	EI60-CS	Svingfree hurðarpumpa
F-0312-f	Einstaklingsrými	R02	1030	2455	1000	2450	A-411	HA				1			2		1									GEZE-rennibrautir, stoppari í braut
F-0313	Umferðarrými	H04	1980	2510	2000	2520	A-410	HA	Aðgangsst.		H/V	1		1				1	2			2	1	R'w ≥ 30 dB	E30-CS	Raflæsing, einn takki frá tengigangi tveir takkar frá heimili, fastur fleki rílaður, push pad neyðaropnun.
F-0313-f	Skol	H03-H	1030	2190	1050	2200	A-410	HA	Lykill		H	1		1					2			1		R'w ≥ 30 dB		
F-0314-f	Þvottahús	H03-V	1030	2190	1050	2200	A-410	HA	Lykill		V	1		1					2			1		R'w ≥ 30 dB		
S-0302	Skrifstofa	H03-V	1030	2190	1050	2200	A-410	HA	Lykill		H	1		1					2			1		R'w ≥ 30 dB		
S-0302	Skrifstofa	G15	1440	2510	-	2200	A-411																			Öryggisgler
S-0303	Vs. Fatl	H03-h	1030	2190	1050	2200	A-410	HA			H	1		1						2		1				WC læsing m. Litamerkingum
S-0304	Vs. Gestir	H02-v	860	2190	880	2200	A-410	HA			V	1		1						2		1	1			WC læsing m. Litamerkingum
S-0307	Hurð að stigahúsi	H05	2590	2510	2611	2520	A-411	HA	Aðgangsst.		V/H	1		1				1	2			2	1	R'w ≥ 30 dB	E30-CS	Rafmagnslæsing, talnalás frá stigahúsi, einn takki frá tengigangi, push-pad neyðaropnun út í stigahús.
S-0308	Hurð að núv. Sólv.	H07-VH	1804	2190	1825	2200	A-411	HA	Aðgangsst.		V/H	1		1				1	2		2	2			E30-CS	Rafmagnslæsing, talnalás frá stigahúsi, einn takki frá tengigangi, push-pad neyðaropnun út í stigahús. Fasturhleri rílaður.
4 HÆÐ																										
S-0407	Hurð að stigahúsi	H05	2590	2510	2611	2520	A-411	HA	Aðgangsst.		V/H	1		1				1	2			2		R'w ≥ 30 dB	E30-CS	Rafmagnslæsing, talnalás frá stigahúsi, einn takki frá tengigangi, push-pad neyðaropnun út í stigahús.
S-0408	Hurð að núv. Sólv.	H07-VH	1804	2190	1825	2200	A-411	HA	Aðgangsst.		V/H	1		1				1	2		2	2			E30-CS	Rafmagnslæsing, talnalás frá stigahúsi, einn takki frá tengigangi, push-pad neyðaropnun út í stigahús. Fasturhleri rílaður.

Karma breidd.
Karmar koma að mestu í 122 mm veggi. Breidd karma skal vera 6 mm meiri þ.e. stand fösuninni utar sitthvoru megin B=128 mm
Sama breidd verði á öllum öðrum stöðum og skal þá miðjusetja þá í gati, mega vera breiðari í steinsteyptum götu.
Allar hurðir að einstaklings rýmum H01-H og H01-V koma í 147 mm vegg og skulu karmar þeirra vera 150 mm breiðir.
Allar hurðir skulu vera með 10 mm fúgu að ofan og á hliðum en ekki er gert ráð fyrir fúgu að neðan milli karms og gólf.
Gulur litur þíðir nýjar hurðir/gluggar, appelsínugult þíðir breytingar s.s. málsetning, númer o.s.frv.

Hljóðvist
Hljóðvist hurða verði skv. kröfum byggingarreglugerða m.v. hvaða rýmum þær loka ásamt hljóðkröfum hljóðvistar hönnuða á teikningum og verklýsingu sem eru fylgigögn útboðs.
Hljóðkröfur allra hurða merktar í hurðarskránni hér að ofan.

Hvernig opnun

HA	Handvirkt
H/SJ	Hálfsjálfvirk
SJ	Sjálfvirk
OP	Opin á segli
H/V	Vinstri-, hægri opnun
V	Vinstri opnun
H	Hægri opnun
SJL	Sjálflokandi á pumpu
R	Rennihurð

Gerð hurðar

1	Spónlagðar hurðir og karmar
2	Álhurðir með innbrendum lit
3	Stálhurðir eldvarnarhurðir.

ÁRITUN HÖNNUNARSTJÓRA:

ÚTI INNI
ARKITEKTAR
BALDUR Ó. SVAVARSSON
ARKITEKT FAÍ SAMARK
KT.: 120357 5149

G	Hurðarskrá, útgáfa 7	15.06.2018
F	Hurðarskrá, útgáfa 7	12.06.2018
E	Hurðarskrá, útgáfa 6	01.06.2018
D:	Hurðarskrá, útgáfa 5	06.02.2018
C:	Hurðarkarmar að einstaklingsrýmum breikkaðir	17.01.2018
B:	Hljóðkröfum bætt í hurðaskrá	11.12.2017
A:	S-0001 bætt við og texti um hljóðvist og karmbreidd	05.12.2017
BREYTINGAR:		DAGS:

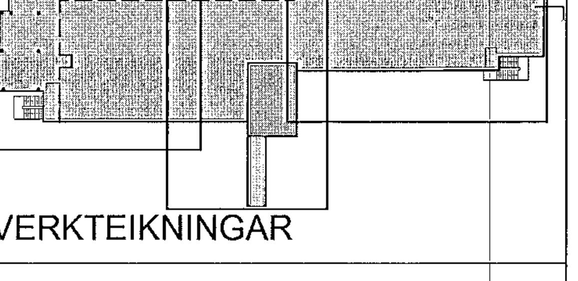

VERKTEIKNINGAR

SÓLVANGUR HJÚKRUNARHEIMILI 2016
SÓLVANGSVEGI 2 HAFNARFIRÐI

HURÐASKRÁ

VERK: SOLV 1533
KVARÐI: 1:XX
DAGS: 28.11.2017
TEIKN: JÞÞ
SKRÁ: 1533-Grunnur.dwg

ÚTI INNI
ARKITEKTAR
ÞINGHOLTSSTRÆTI 27 101 REYKJAVÍK
SÍMAR 5527660 & 5627660 FAX 5527661
NETFANG ui@ui.is VEFFANG www.ui.is
BALDUR Ó. SVAVARSSON ARKITEKTAR FAÍ
120357-5149
JÓN ÞÓR ÞORVALDSSON ARKITEKTAR FAÍ
021256-7579

G
A-425