

Samþykkt þann
02 SEP 2019
 Þýðingardómur í höfðingja
 F. H. Steindór Steindórsson

ASRNI HOFNUNARSTOFKA
UTI
 ARKITEKTAR
 BALDUR Ó. SVAVASSON
 ARKTET F. H. SAUJAK
 KÍ. 15559 2A/19

- Lin leum - almennmyli ymmyrli
- Lin leum - einstakingsmyli
- VC-g íðliður - v íþmli
- VC-veggliður - v íþmli
- VC-g íðliður
- Málað g í f

D: D
 C: C
 B: B
 A: A
 BRETTINGAR:
 DAGS:

VERKTEKNINGAR


SÖLVANGUR SÖLVANGSVEGI 2 HAFNAFRÍÐI

VERK: 1533 Ginnur
 KVANSR: 1.100
 DAGS: 26.02.2018
 TEKNI: JBP
 SKIÐ: 100%
 100% þýðingardómur

GOLFEFNA YFIRLIT
 GRUNNMVND 2. HEBÐAR

UTI **INNI**
ARKITEKTAR
 BRINGHOLTSTRÆTTI 27
 101 KENJANÍK
 SMARVA SÖLVANGSVEGI 2
 101 KENJANÍK
 NETTÍÐI: 0202 2881
 VEFNÁÐ: www.uti.is
 BALDUR Ó. SVAVASSON ARKTETARFÉLAG
 13307 FÍLÍÐ
 JÓN ÞÓR ÞORVALDSSON ARKTETARFÉLAG
 020282-7979

A-429

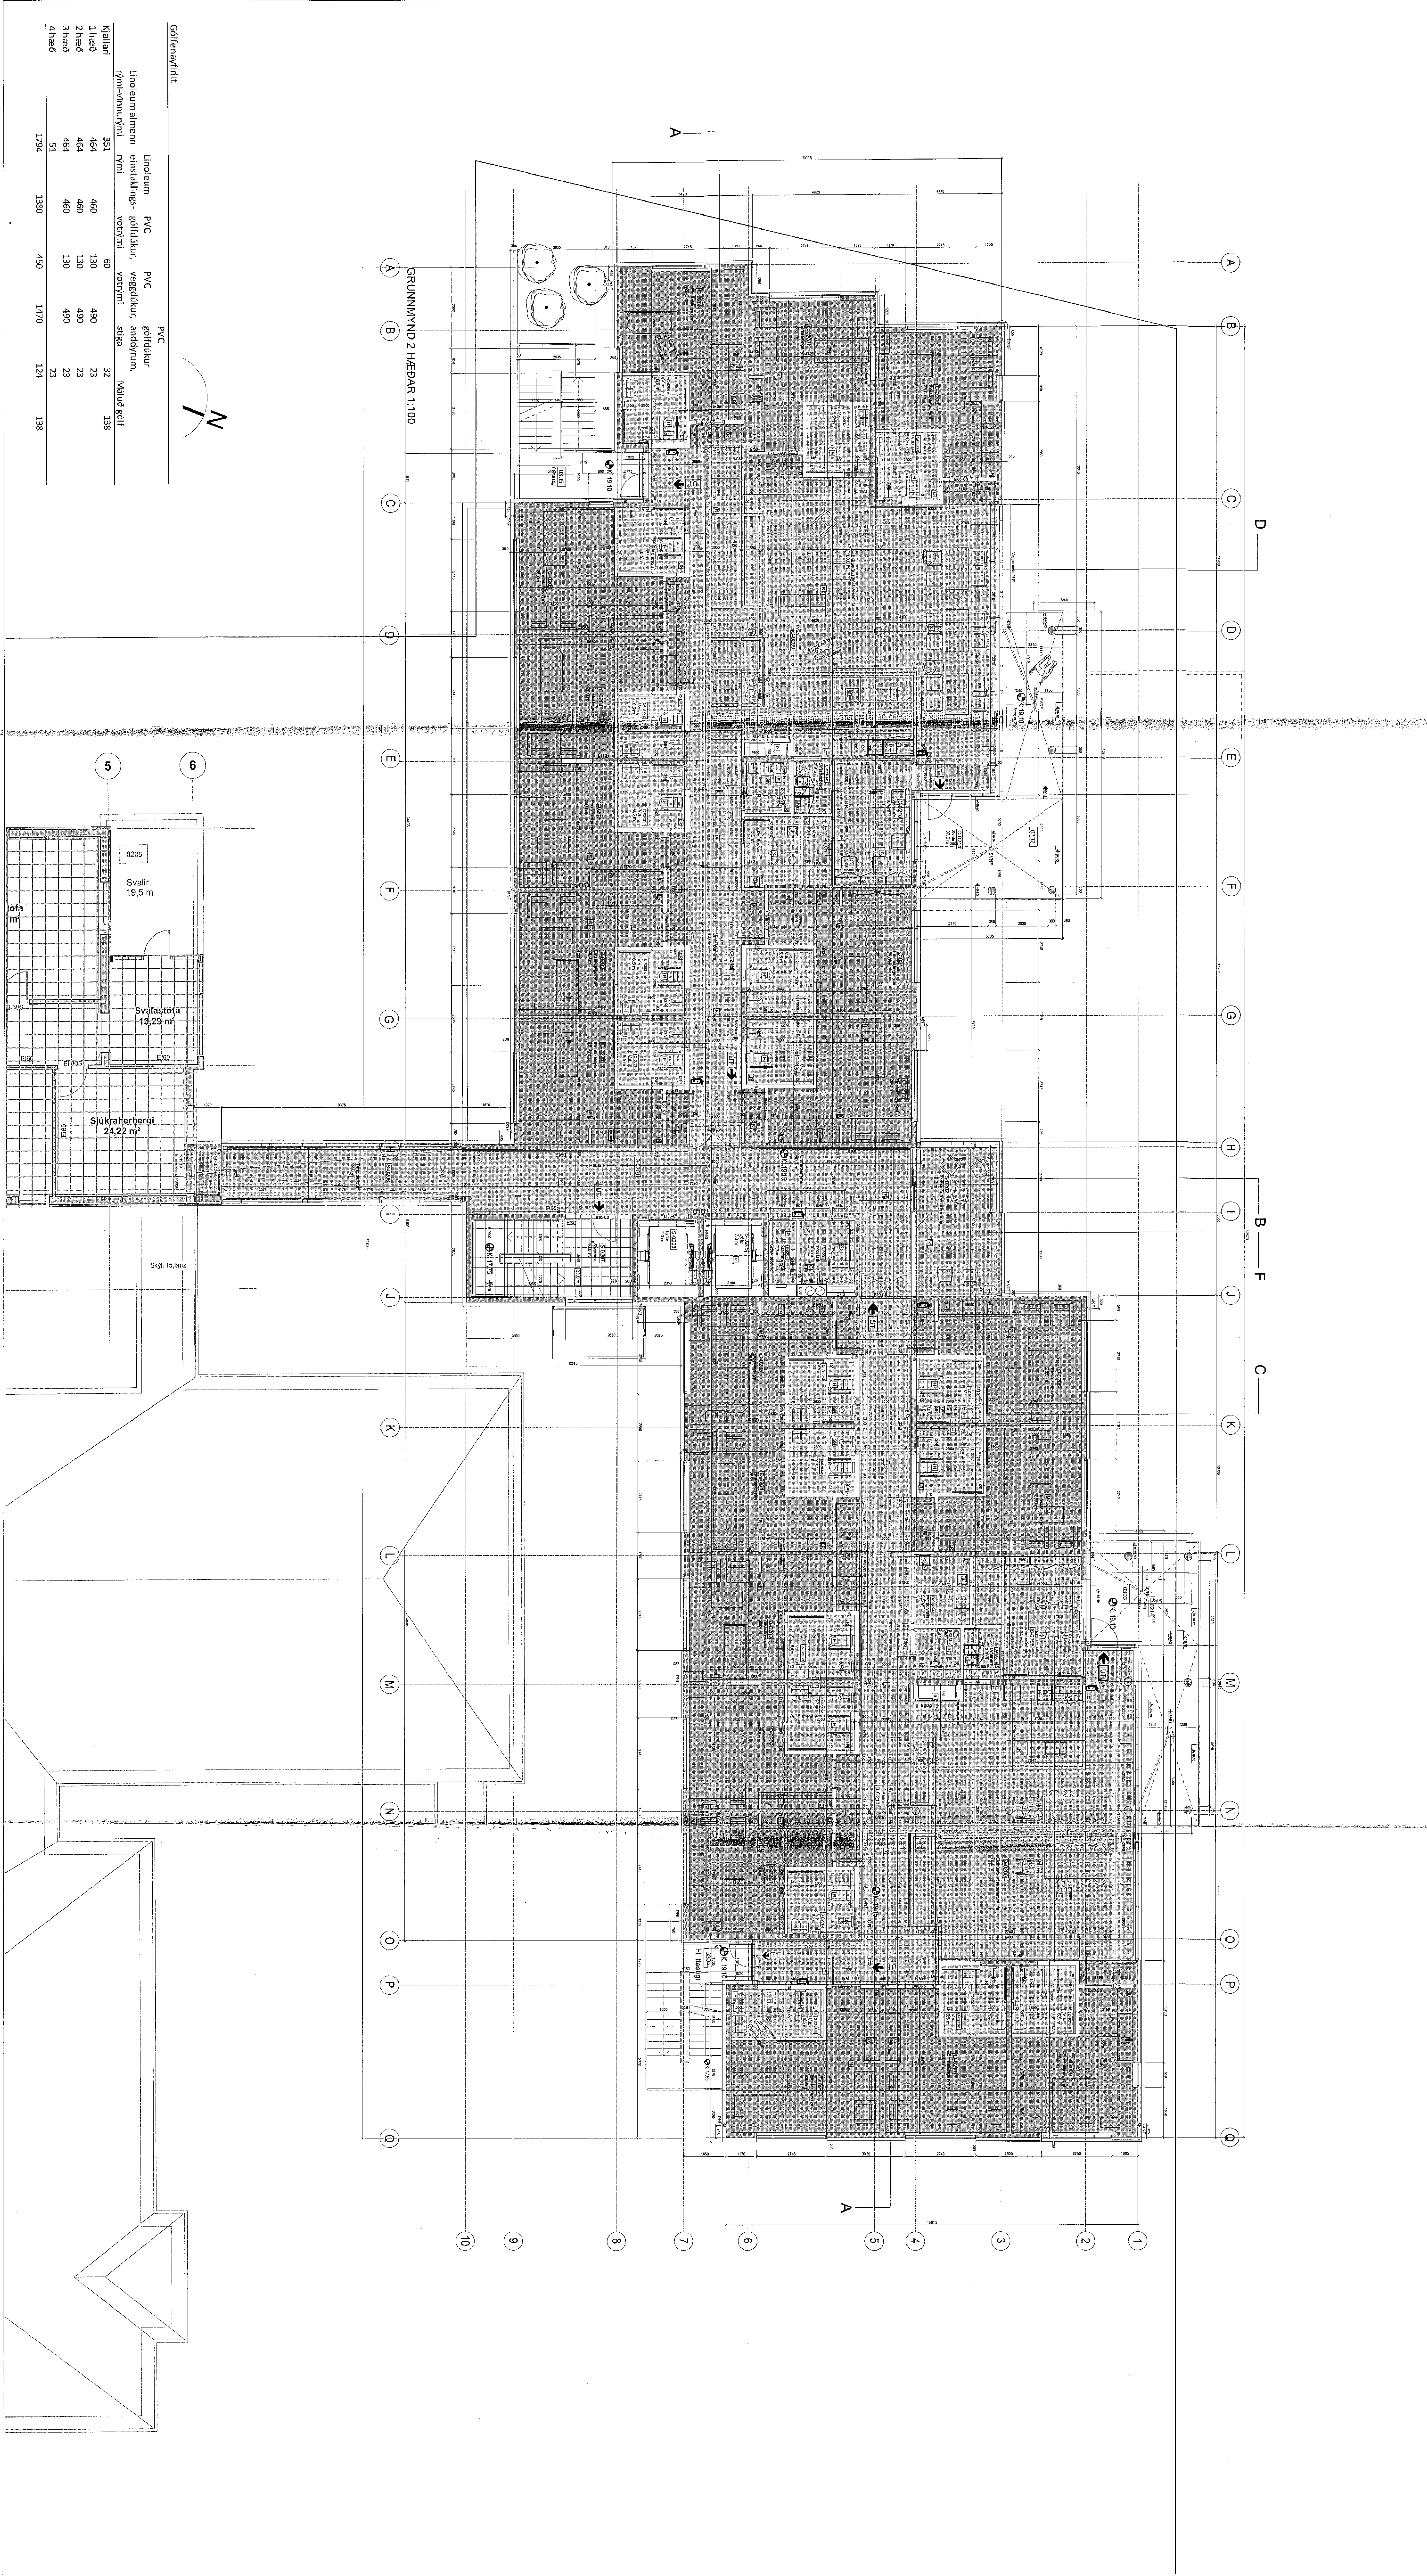

Gölfefnafrétt

Útleum	PVC	PVC	PVC
Útleum almenn einstakings- pými-vinnuþyml	gölfliður, volþyml	veggliður, anddyrum, volþyml	stípa stípa
Kaliart	351	60	32
1 hæð	464	130	490
2 hæð	464	130	23
3 hæð	464	130	23
4 hæð	51	130	23
	1794	1380	450
			1470
			174
			138