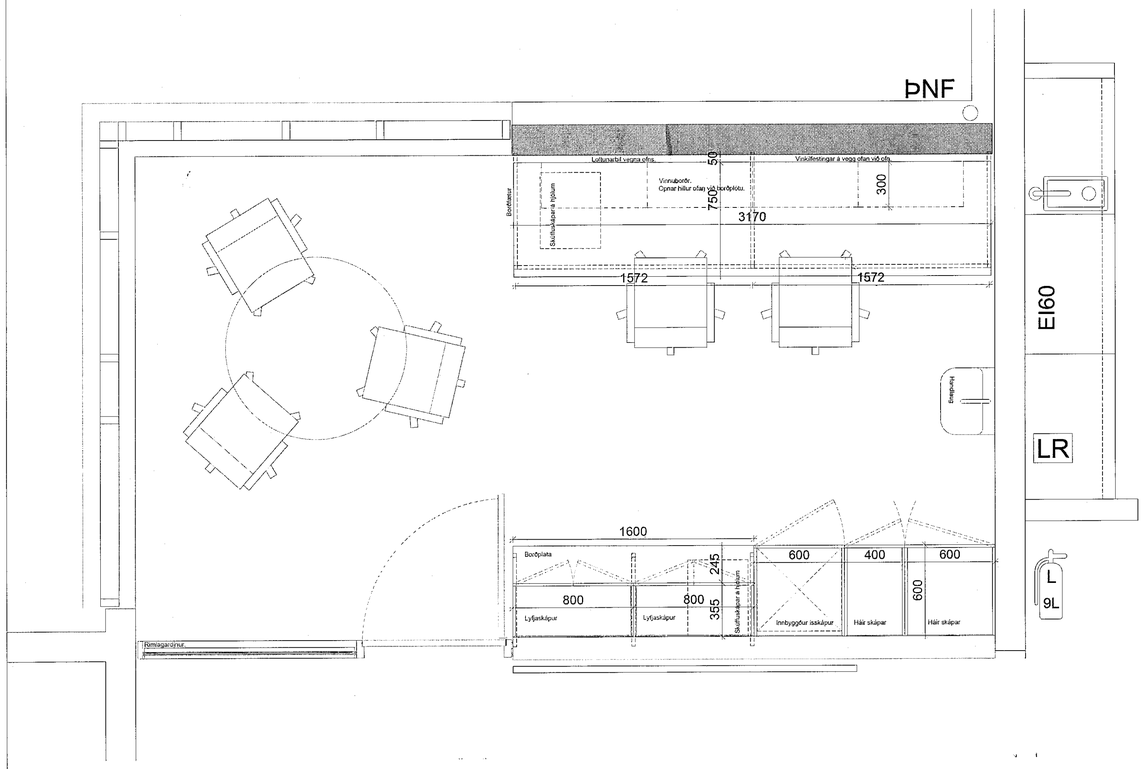

Skápa- og skúffueiningar og borð.

Skápa, skúffur, hillur í innréttingum og borð skal smíða skv. yfirliti á teikningum arkitekta nr. A-200-A-203.

Allar opnar og eða sýnilegir hliðar, opnar hillur í skápum og skilrúm þeirra , botnar í öllum höfum og fastar hillur, skulu vera úr 16 mm harðplastlögðum/spónlögðum spónaplötum, með 1.2 mm harðpasti og þar sem er spónn skla hann vera lágréttur. Plast skal vera í gráum lita tónum með fín hörnruðu yfirborði. Ávallt skal plastleggja báðar hliðar plötu þó aðeins önnur sé sýnileg, til þess að forðast vinding í plötum.

Kantlíma skal alla sjáanlega kanta með 5 mm gegnheilríeik, fyrir plastlímingu og fasa um 2 mm fyrir samsetningu. Kantlímingar skal lakka tvær umferðir með glæru hálfmöttu olíulakki.

Á öll horn skápa skal setja þar til gerðan málmþrihyrning fyrir húsgögn vegna festingar eininga á veggfleti.

Hurðir og skúffuforstykki skal smíða úr harðplastlögðum/spónlögðum 16 mm spónaplötum.

Innmat lokaðra skápa skal smíða úr 16 mm plasthúðuðum spónaplötum. Bök skápa skulu vera úr 3.2 mm harðtexi í lökkuð í sama lit og innrétting.

Inn í alla skápa og opnar hillur skal silbora hliðar að innan svo hægt sé að breyta staðsetningu hilla og skúffu hilla.

Allar hillur í neðri skápum, skulu vera á vönduðum skúffubrautum og skal setja aftan á þessar hillur 20-30 mm málmkant til að hindra að munir falli á bak við hillur.

Sökkla skápa- og skúffueiningar sem standa á gólfi skal smíða úr 16 mm vatnsþolnum spónaplötum. Þá skal dúklegggja með dúk af sömu gerð og er á gólfi af dúkara. Þessi tíður er innifalinn í dúklagningu gólfa og er því ekki hluti af þessum verkþætti.

Undir alla efriskápa skal setja innfelldia halogen lýsingu skv. lýsingu raflagnatöfnnuðar þannig að þar þurfa botnar skápa að vera tvöfaldir.

Borðplötur skal smíða úr 2x15 mm samlímdum spónaplötum, harðplastlögðum með 1.2 mm harðpast, með fín hörnruðu yfirborði. Plastið skal vera í gráum lita tónum með fín hörnruðu yfirborði. Ávallt skal plastleggja báðar hliðar plötu þó aðeins önnur sé sýnileg, til þess að forðast vinding í plötum.

Kantlíma skal alla sjáanlega kanta fyrir plastlímingu með 5 mm gegnheilríeik. Einnig skal kantlíma í bakkant borðplötu með gegnheilum kverklista úr birki og líma í fjöður við plötu. Kantlímingar skal lakka tvær umferðir með glæru hálfmöttu olíulakki.

Fasa skal brúnir um 2 mm fyrir uppsetningu. Þar sem borðplötur leggjast þétt að vegg skal klíta með akrílkítti, í þar til gerða rauf í kverkésta.

Allt smíðaestál innréttinga skal lakka í sama lit og harðplast þ.e. NCS 2500, skv. kafla um málun stáhluta í kafla 5.4.4.

Læsingar, skrár lamir, höldur og annar búnaður skal vera af vandaðri gerð. Festiskrúfur skulu hafa sömu áferð og tilheyrandi jám.

Allt sýnilegt jám, skrúfur og annar búnaður innréttinga skal vera úr burstuðu ryðfríu stáli (efnisgæði AICS 310).

Skápa- og skúffuhöldur skulu vera úr burstuðu ryðfríu stáli af vandaðri gerð.

Læsingar skulu vera af gerðinni ASSA 1592 með tilheyrandi búnaði.

Lamir skulu vera vandaðar og sterkar lamir með 120° opnun

Skúffubrautir skulu vera sterkar og vandaðar. Velja skal brautir í viðeigandi hæð og lengd í hverju tilfelli. Brautimar skulu vera hvitar að lit (RAL 9010) og sjálflokand!.

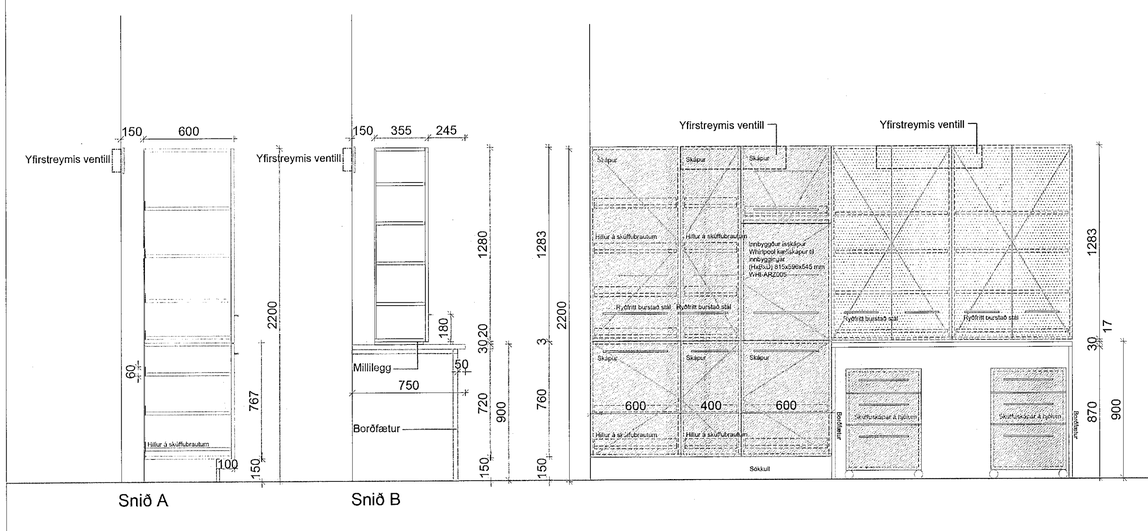

Snið A

Snið B

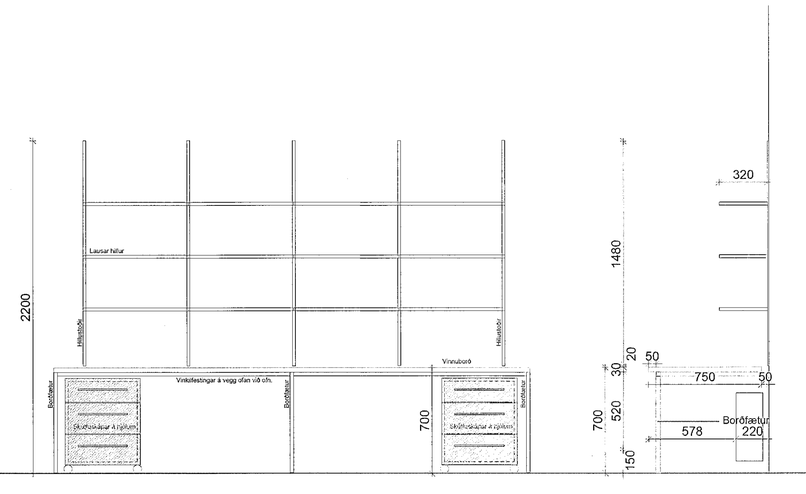

Samþykkt þann
02 SEP 2019
Byggingarfulltrúinn í Hafnarfirði
F.h. Sigurður Steinar Jónsson

ÁRITUN HÖNNUNARSTJÓRA:

ÚTI INNI
ARKITEKTAR
BALDUR Ó. SVAVARSSON
ARKITEKT FAÍ SAMARK
KT.: 120357 5149

C:

B:

A:

BREYTINGAR: DAGS:

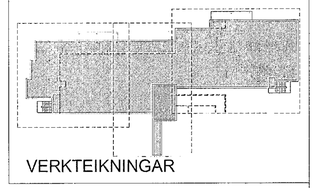

VERKTEIKNINGAR

SÓLVANGUR HJÚKRUNARHEIMILI 2016
SÓLVANGSVEGI 2 HAFNARFIRÐI

VERK:	SOLV 1533
KVARDI:	1:20
DAGS:	23.07.2019
TEIKN:	JÞÞ
SKRÁ:	1533-Grunnur.dwg

INNRÉTTINGA-YFIRLIT

ÚTI INNI
ARKITEKTAR

ÞINGHOLTSSTRÆTI 27 101 REYKJAVÍK
SÍMAR 5527660 & 5627660 FAX 5527661
NETFANG ui@ui.is VEFFANG www.ui.is

BALDUR Ó. SVAVARSSON ARKITEKTAR FAÍ
120357-5149

JÓN ÞÓR ÞORVALDSSON ARKITEKTAR FAÍ
021256-7579

A-502