
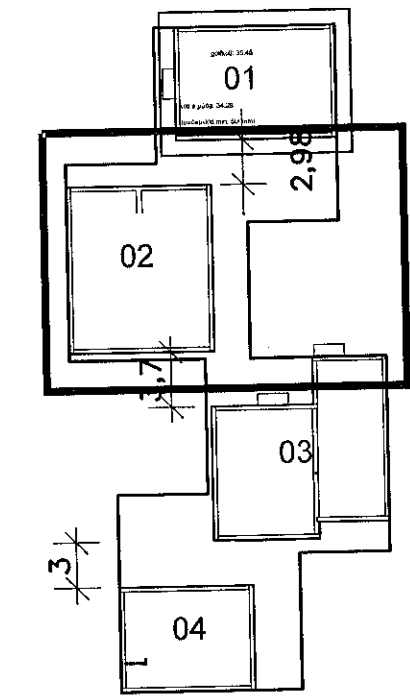


Samþykkt þann  
16 OCT 2019  
Byggingartulltrúinn í Hafnarfirði  
F.h. Sigurður Steinar Jónsson

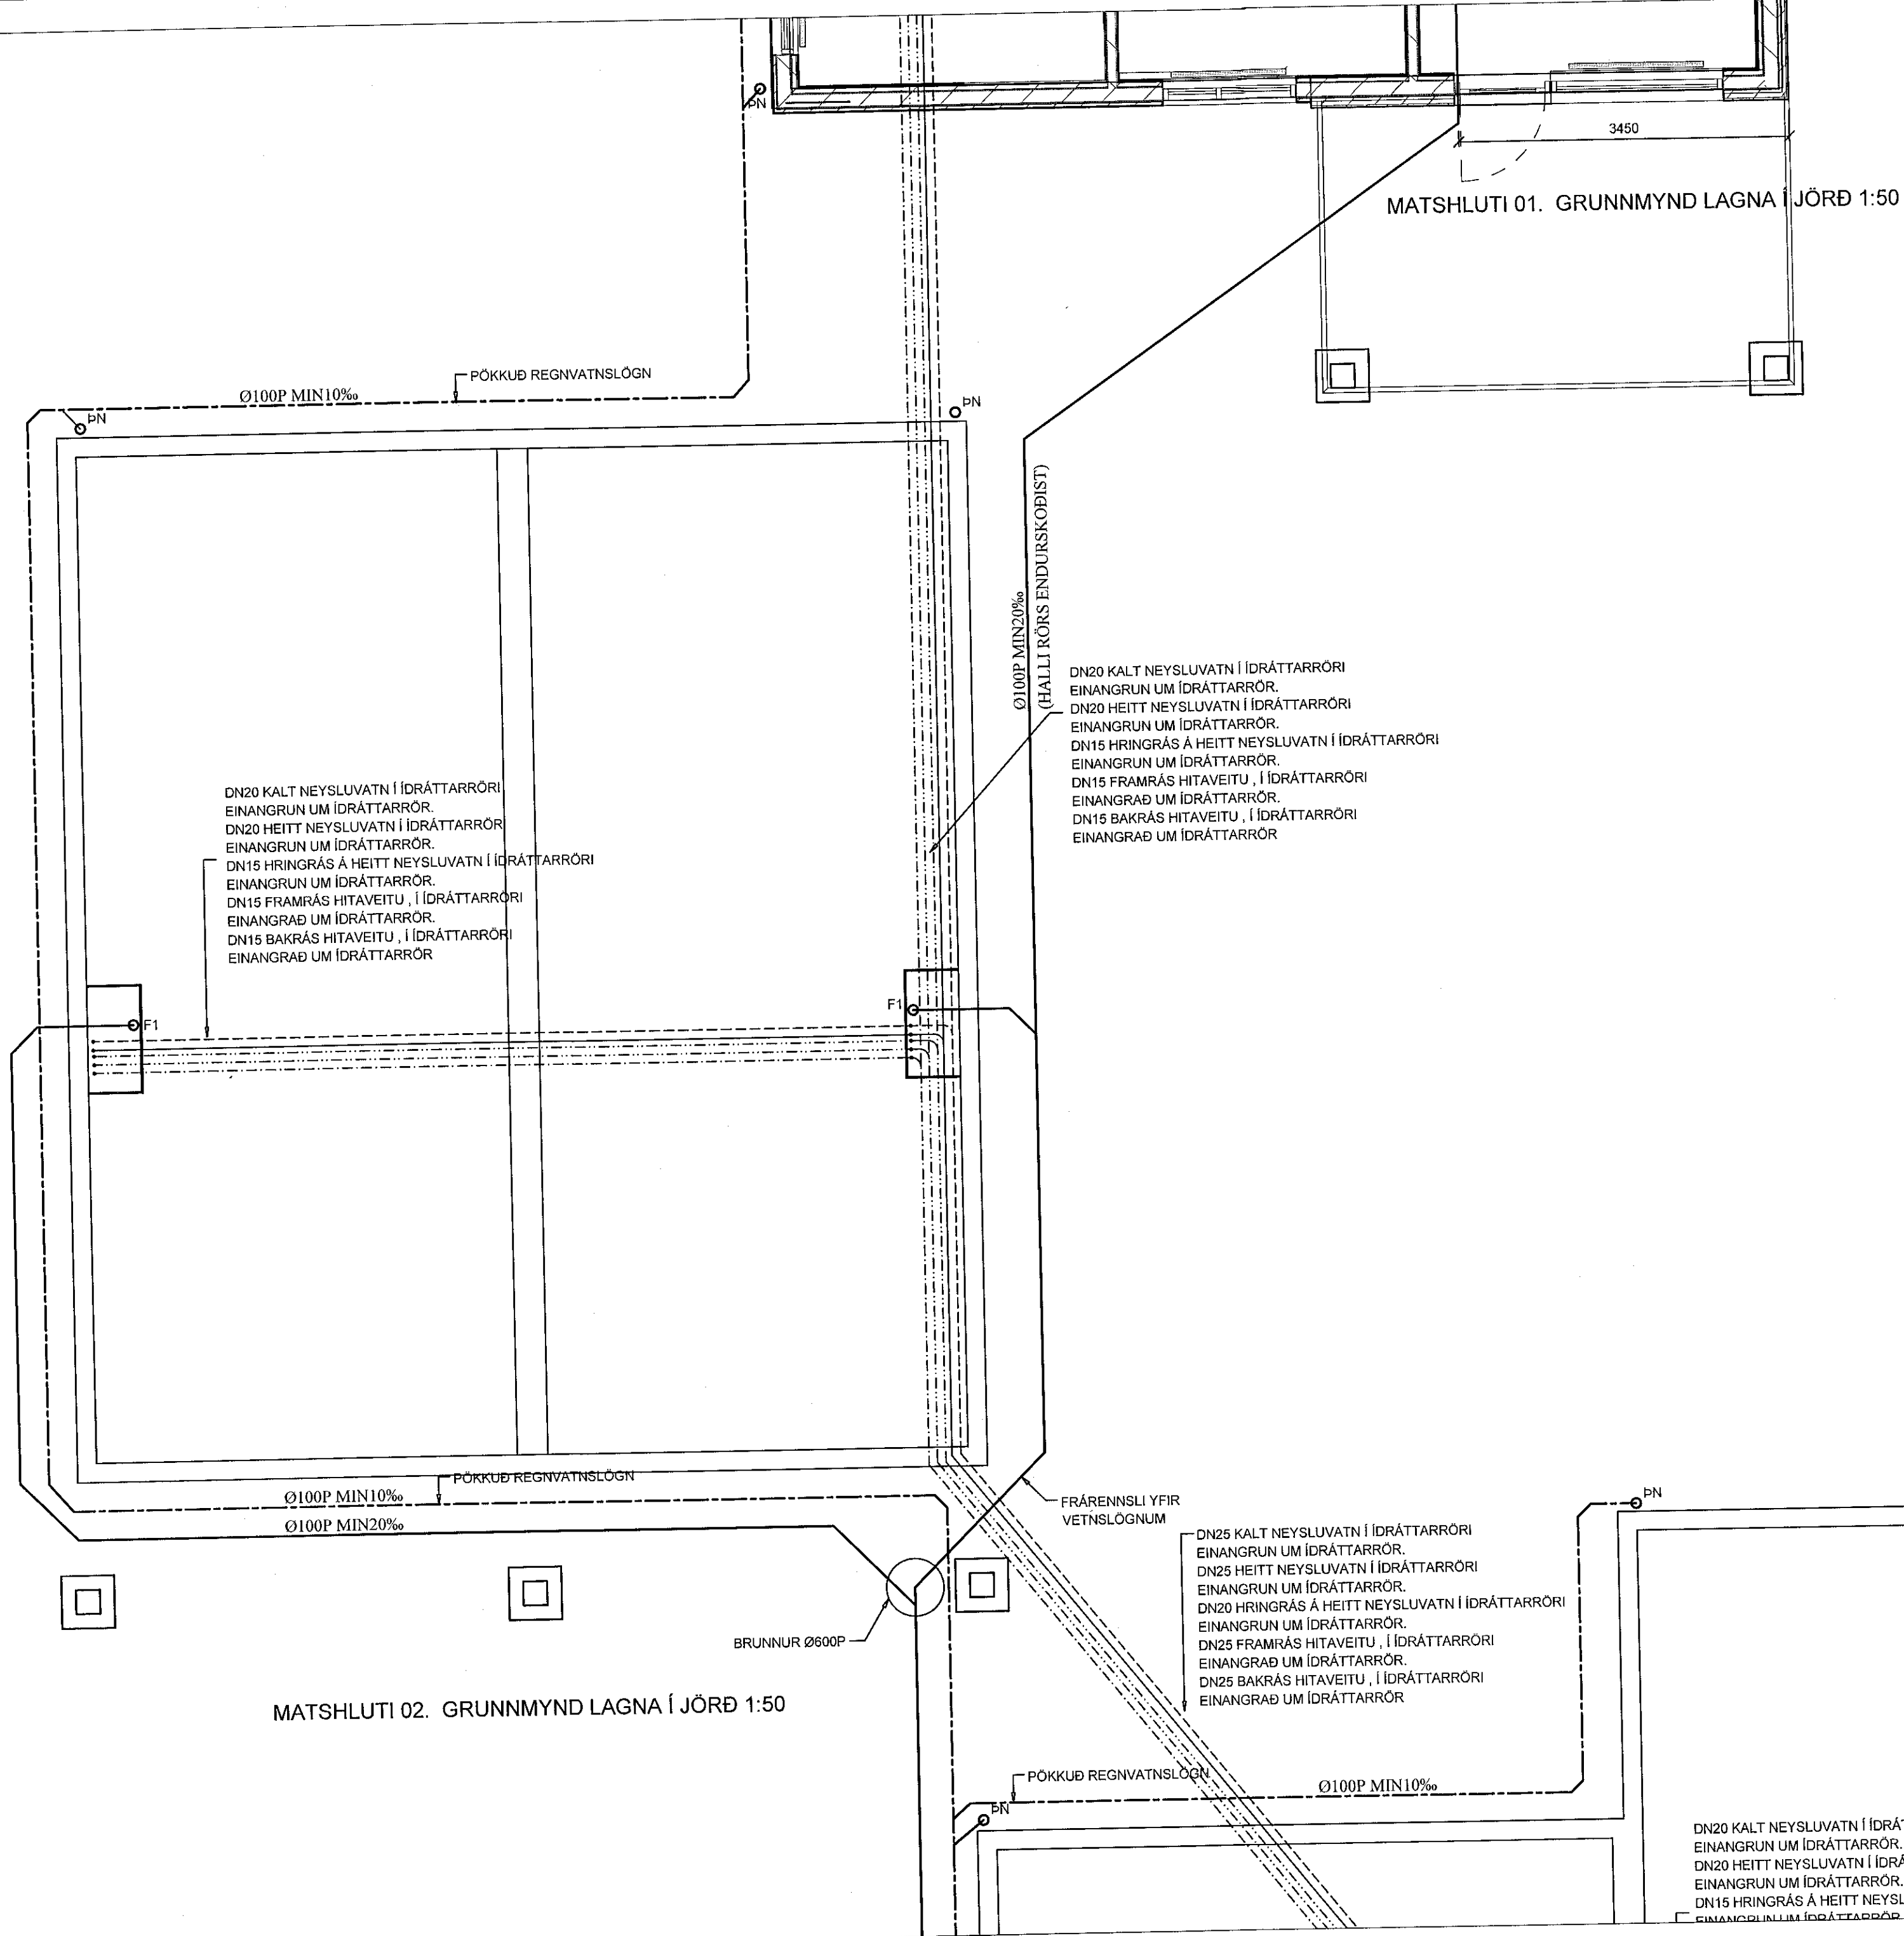

VHÁ Verkfræðistofa ehf.  
Suðurlandsbraut 46 108 Reykjavík  
Sími: 897-8132  
e-mail: [haukur@vha.is](mailto:haukur@vha.is)  
Heimasíða: [www.vha.is](http://www.vha.is)  
Kennitala: 560600-3050

**VHÁ**

Hannað H.Á.	Teiknað H.Á.	Samþykkt: Kennitala 110383-5339
----------------	-----------------	------------------------------------

HÁDEGISSKARÐ 12  
HAFNARFIRÐI  
MATSHLUTI 02  
LAGNIR  
GRUNNMYND LAGNA Í JÖRD

Mkv. 1:50	Teikn. nr. 3-0.1	Verk nr. 18-050
--------------	---------------------	--------------------

Aritun samræmingarfornuðar / hönnunarstjóra:  
kt. 281278-2239

Útgáfa A	Dags. APR. 19
-------------	------------------