


Samþykkt þann
16 OCT 2019
Byggingarfulltrúinn í Hafnarfirði
F.h. Sigurður Steinar Jónsson

MATSHLUTI 02. GRUNNMYND LAGNA Í JÖRÐ 1:50

FRÆRENNSLI YFIR VETNSLÖGNUM
DN25 KALT NEYSLUVATN Í ÍDRÁTTARRÖRI
EINANGRUN UM ÍDRÁTTARRÖR.
DN25 HEITT NEYSLUVATN Í ÍDRÁTTARRÖRI
EINANGRUN UM ÍDRÁTTARRÖR.
DN20 HRINGRÁS Á HEITT NEYSLUVATN Í ÍDRÁTTARRÖRI
EINANGRUN UM ÍDRÁTTARRÖR.
DN25 FRAMRÁS HITAVEITU, Í ÍDRÁTTARRÖRI
EINANGRÁÐ UM ÍDRÁTTARRÖR.
DN25 BAKRÁS HITAVEITU, Í ÍDRÁTTARRÖRI
EINANGRÁÐ UM ÍDRÁTTARRÖR

DN20 KALT NEYSLUVATN Í ÍDRÁTTARRÖRI
EINANGRUN UM ÍDRÁTTARRÖR.
DN20 HEITT NEYSLUVATN Í ÍDRÁTTARRÖRI
EINANGRUN UM ÍDRÁTTARRÖR.
DN15 HRINGRÁS Á HEITT NEYSLUVATN Í ÍDRÁTTARRÖRI
EINANGRUN UM ÍDRÁTTARRÖR.
DN15 FRAMRÁS HITAVEITU, Í ÍDRÁTTARRÖRI
EINANGRÁÐ UM ÍDRÁTTARRÖR.
DN15 BAKRÁS HITAVEITU, Í ÍDRÁTTARRÖRI
EINANGRÁÐ UM ÍDRÁTTARRÖR

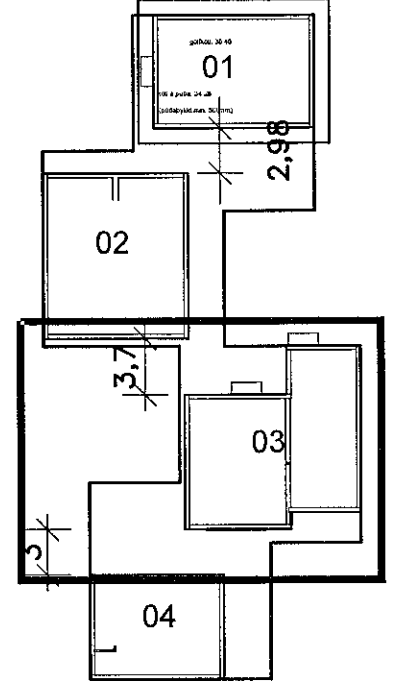

LYKILMYND

MATSHLUTI 03. GRUNNMYND LAGNA Í JÖRÐ 1:50

B | 04.07.19 | NIÐURFALL Í KJALLARA | H.Á

VHÁ Verkfræðistofa ehf.
Suðurlandsbraut 46 108 Reykjavík
Sími: 897-8132
e-mail: haukur@vha.is
Heimasíða: www.vha.is
Kennitala: 560600-3050

Hannað H.Á. Teiknað H.Á. Samþykkt: *Haukur* Kennitala 110383-5339

HÁDEGISSKARÐ 12
HAFNARFIRÐI
MATSHLUTI 03
LAGNIR
GRUNNMYND LAGNA Í JÖRÐ

Mkv. 1:50 Teikn. nr. 3-0.1 Verk nr. 18-050

Áritun samræmingaforstöðu / hönnunarstjóra: *[Signature]* Útgáfa Dags. B APR. 19