




Samþykkt þann
16 OCT 2019
Byggingarfulltrúinn í Hafnarfirði
F.h. Sigurður Steinar Jónsson

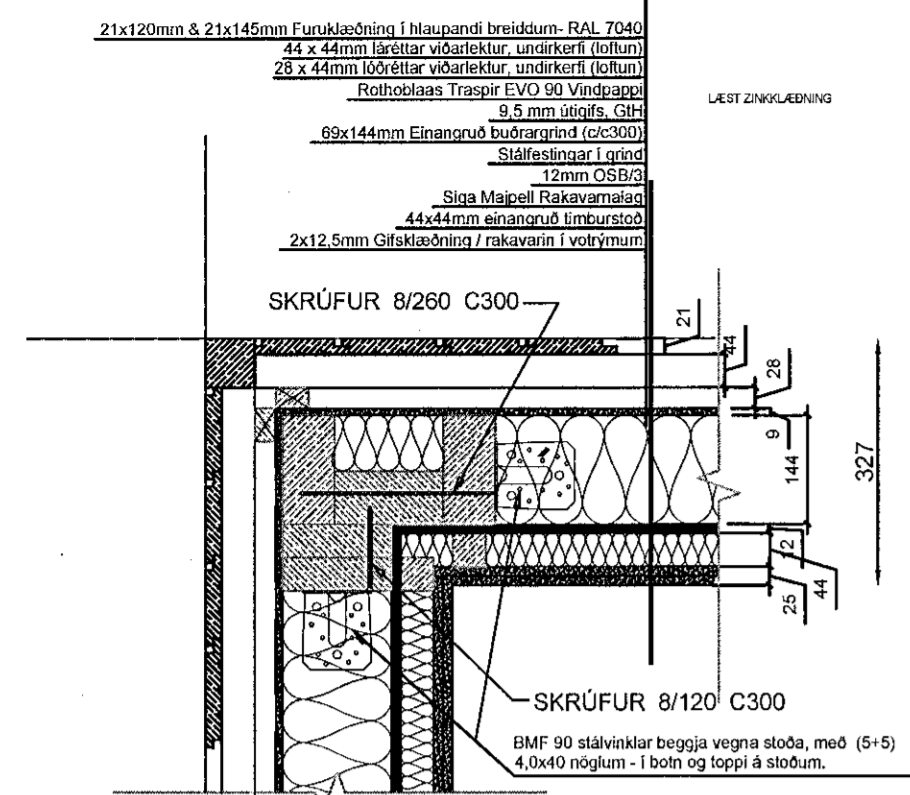


FRÁANGUR Á ÚTHORNI, KENNISNIÐ, 1:10

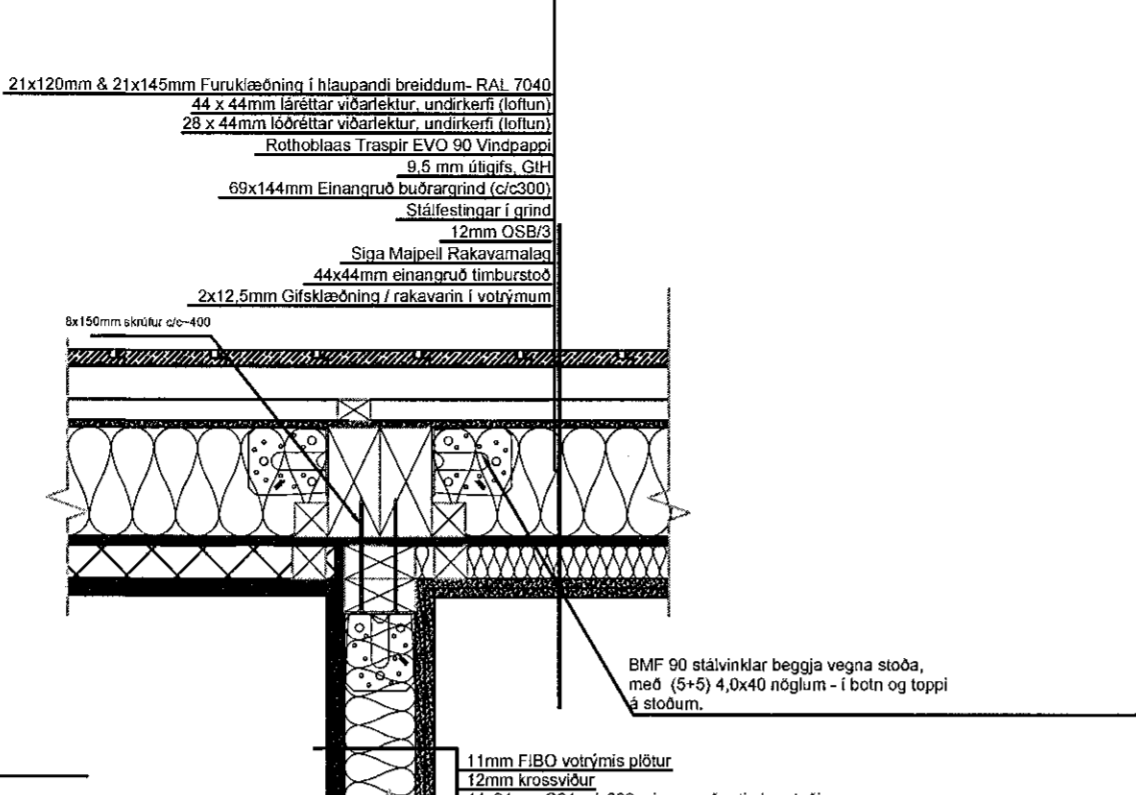


TENING INN- OG ÚTVEGGJAR, KENNISNIÐ, 1:10

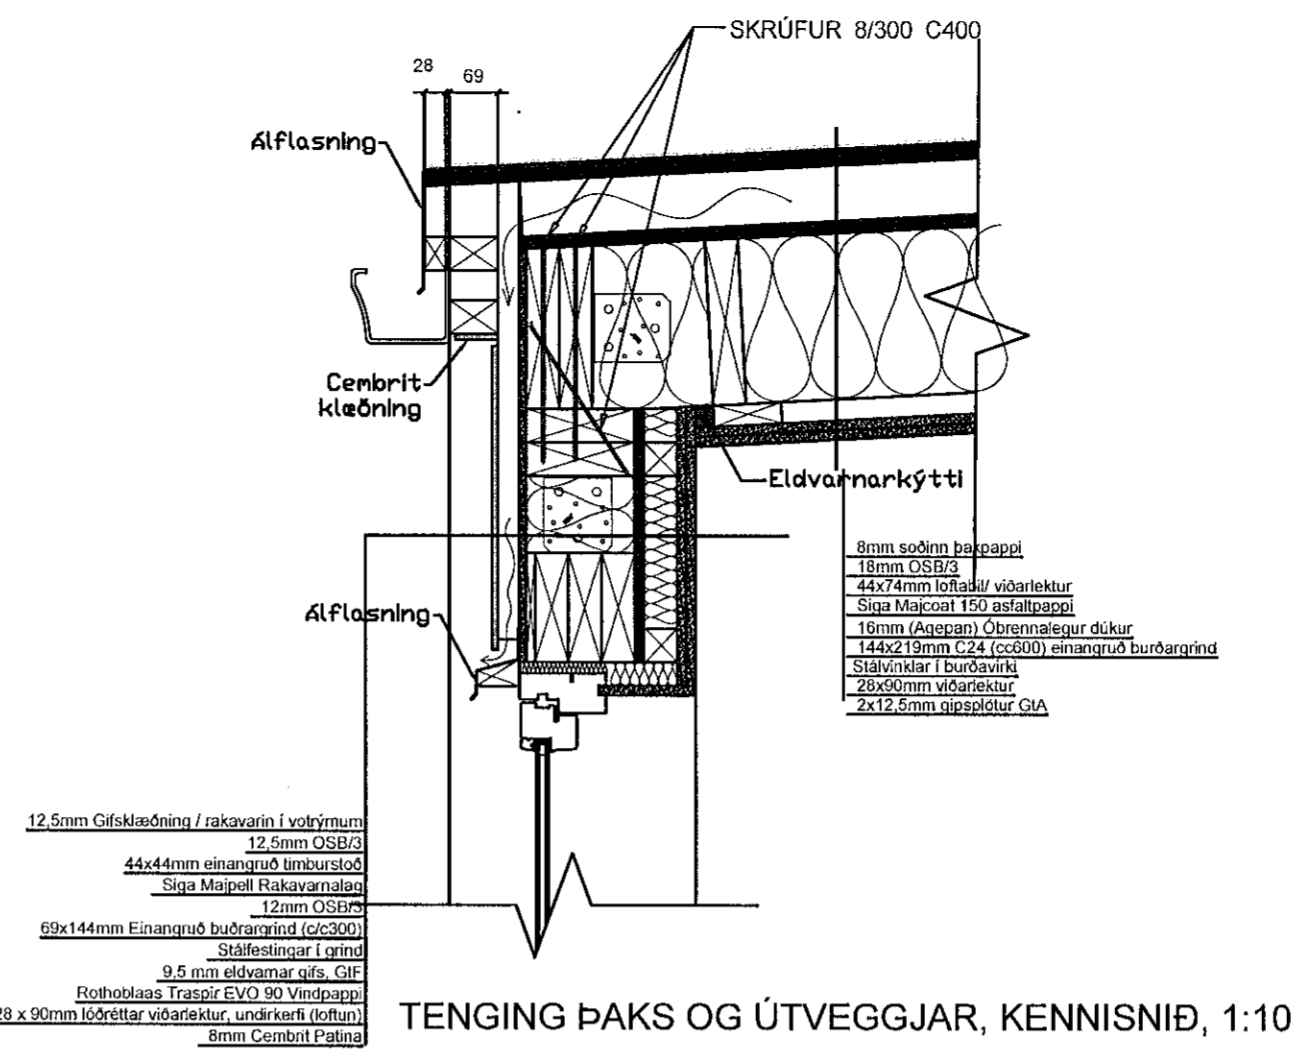


TENING ÞAKS OG ÚTVEGGJAR, KENNISNIÐ, 1:10

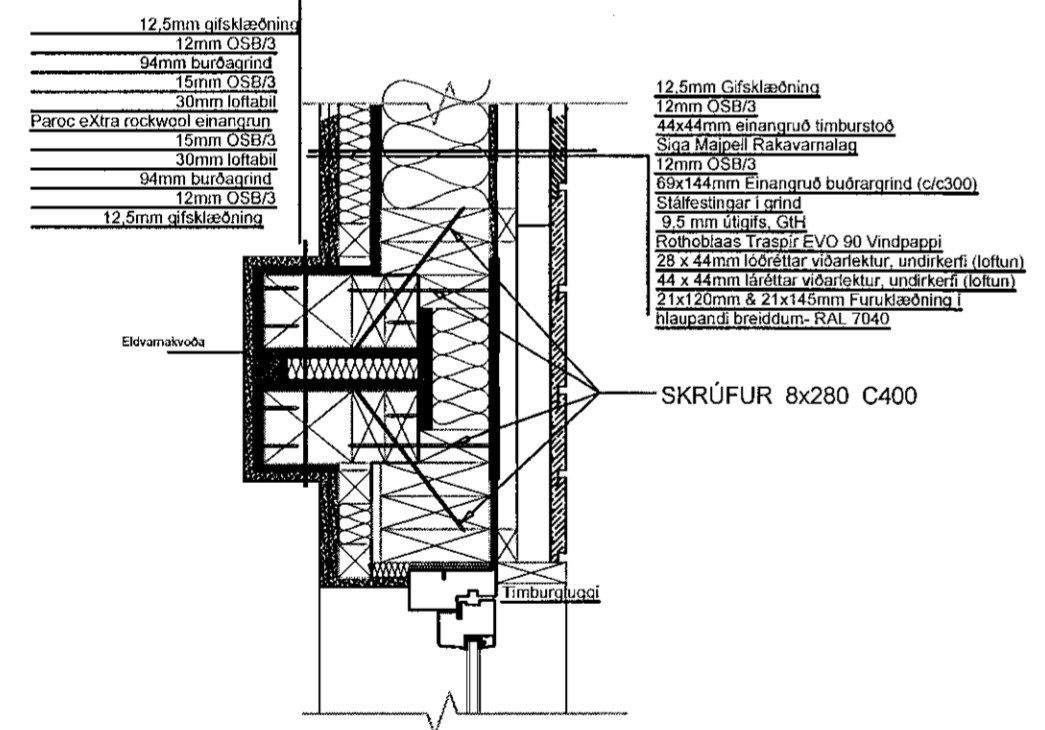


TENING TVEGGJA EINGA, KENNISNIÐ, 1:10

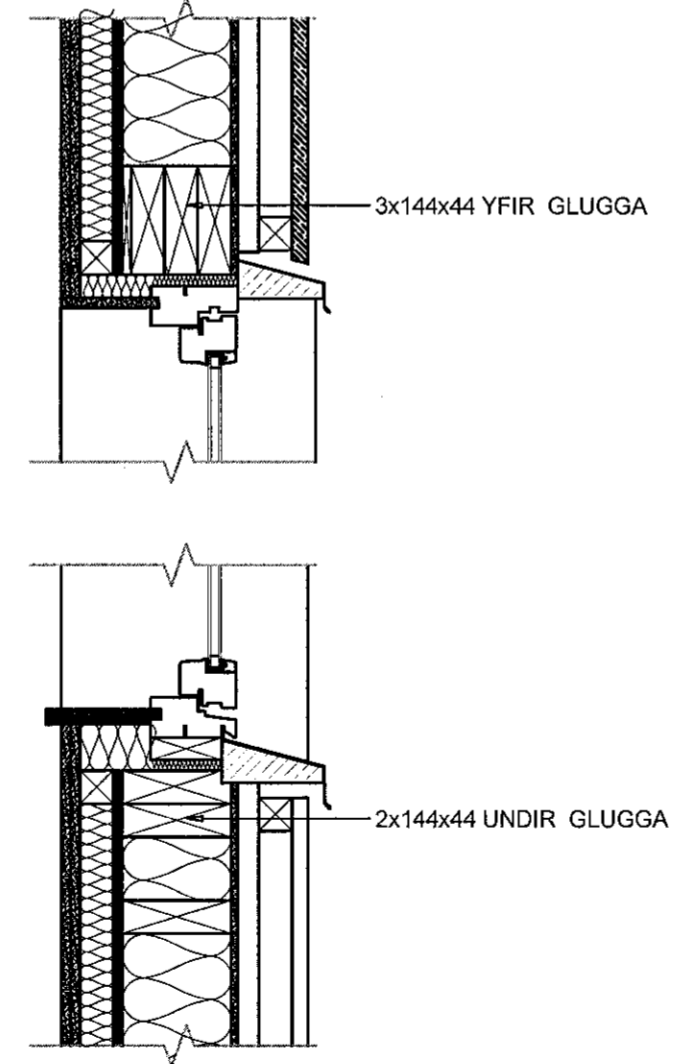

FRÁANGUR YFIR OG UNDIR GLUGGA, KENNISNIÐ, 1:10

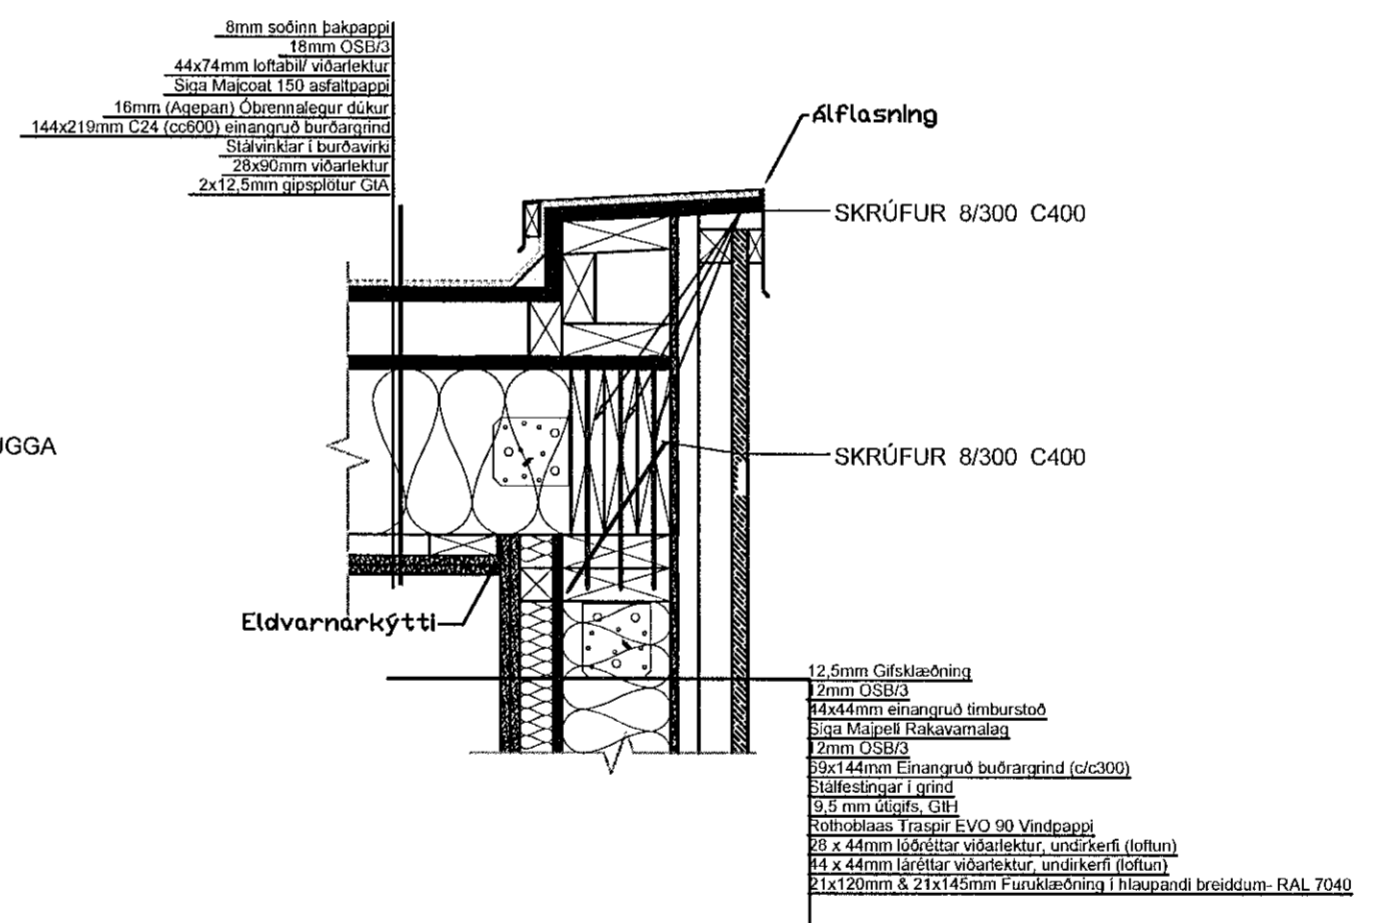

TENING ÞAKS OG ÚTVEGGJAR, KENNISNIÐ, 1:10

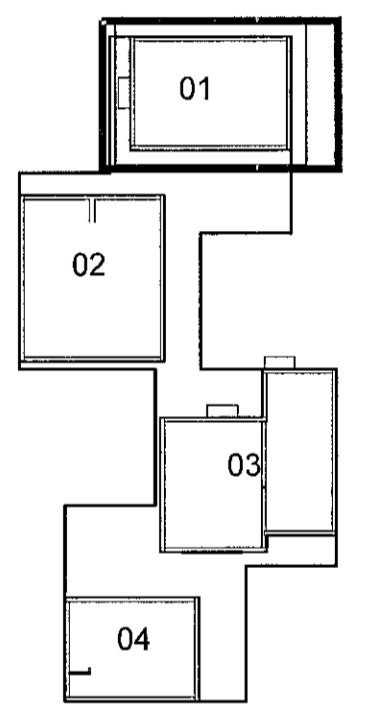

LYKILMYND

VHÁ Verkfræðistofa ehf.
Suðurlandsbraut 46 108 Reykjavík
Sími: 897-8132
e-mail: haukur@vha.is
Heimasíða: www.vha.is
Kennitala: 560600-3050

Hannað H.Á. Teiknað H.Á. Samþykkt: *Haukur*
Kennitala 110383-5339

HÁDEGISSKARÐ 12
HAFNARFIRÐI
MATSHLUTI 01
BURÐARVIRKI
DEILILAUSNIR

Mkv. 1:10	Teikn. nr. 2-1.3	Verk nr. 18-050
--------------	---------------------	--------------------

Áritun samræmingarfundunar / hönnunarstjóra: *Haukur* Útgáfa Dags.
kl. 281276-2239 A SEP 19