
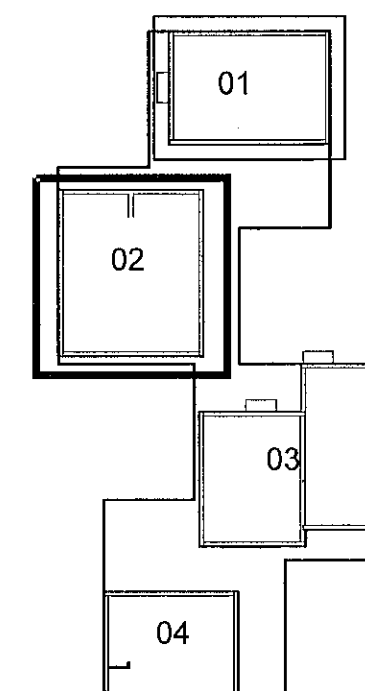


Samþykkt þann
16 OCT 2019
Byggingarfulltrúinn í Hafnarfirði
F.h. Sigurður Steinar Jónsson

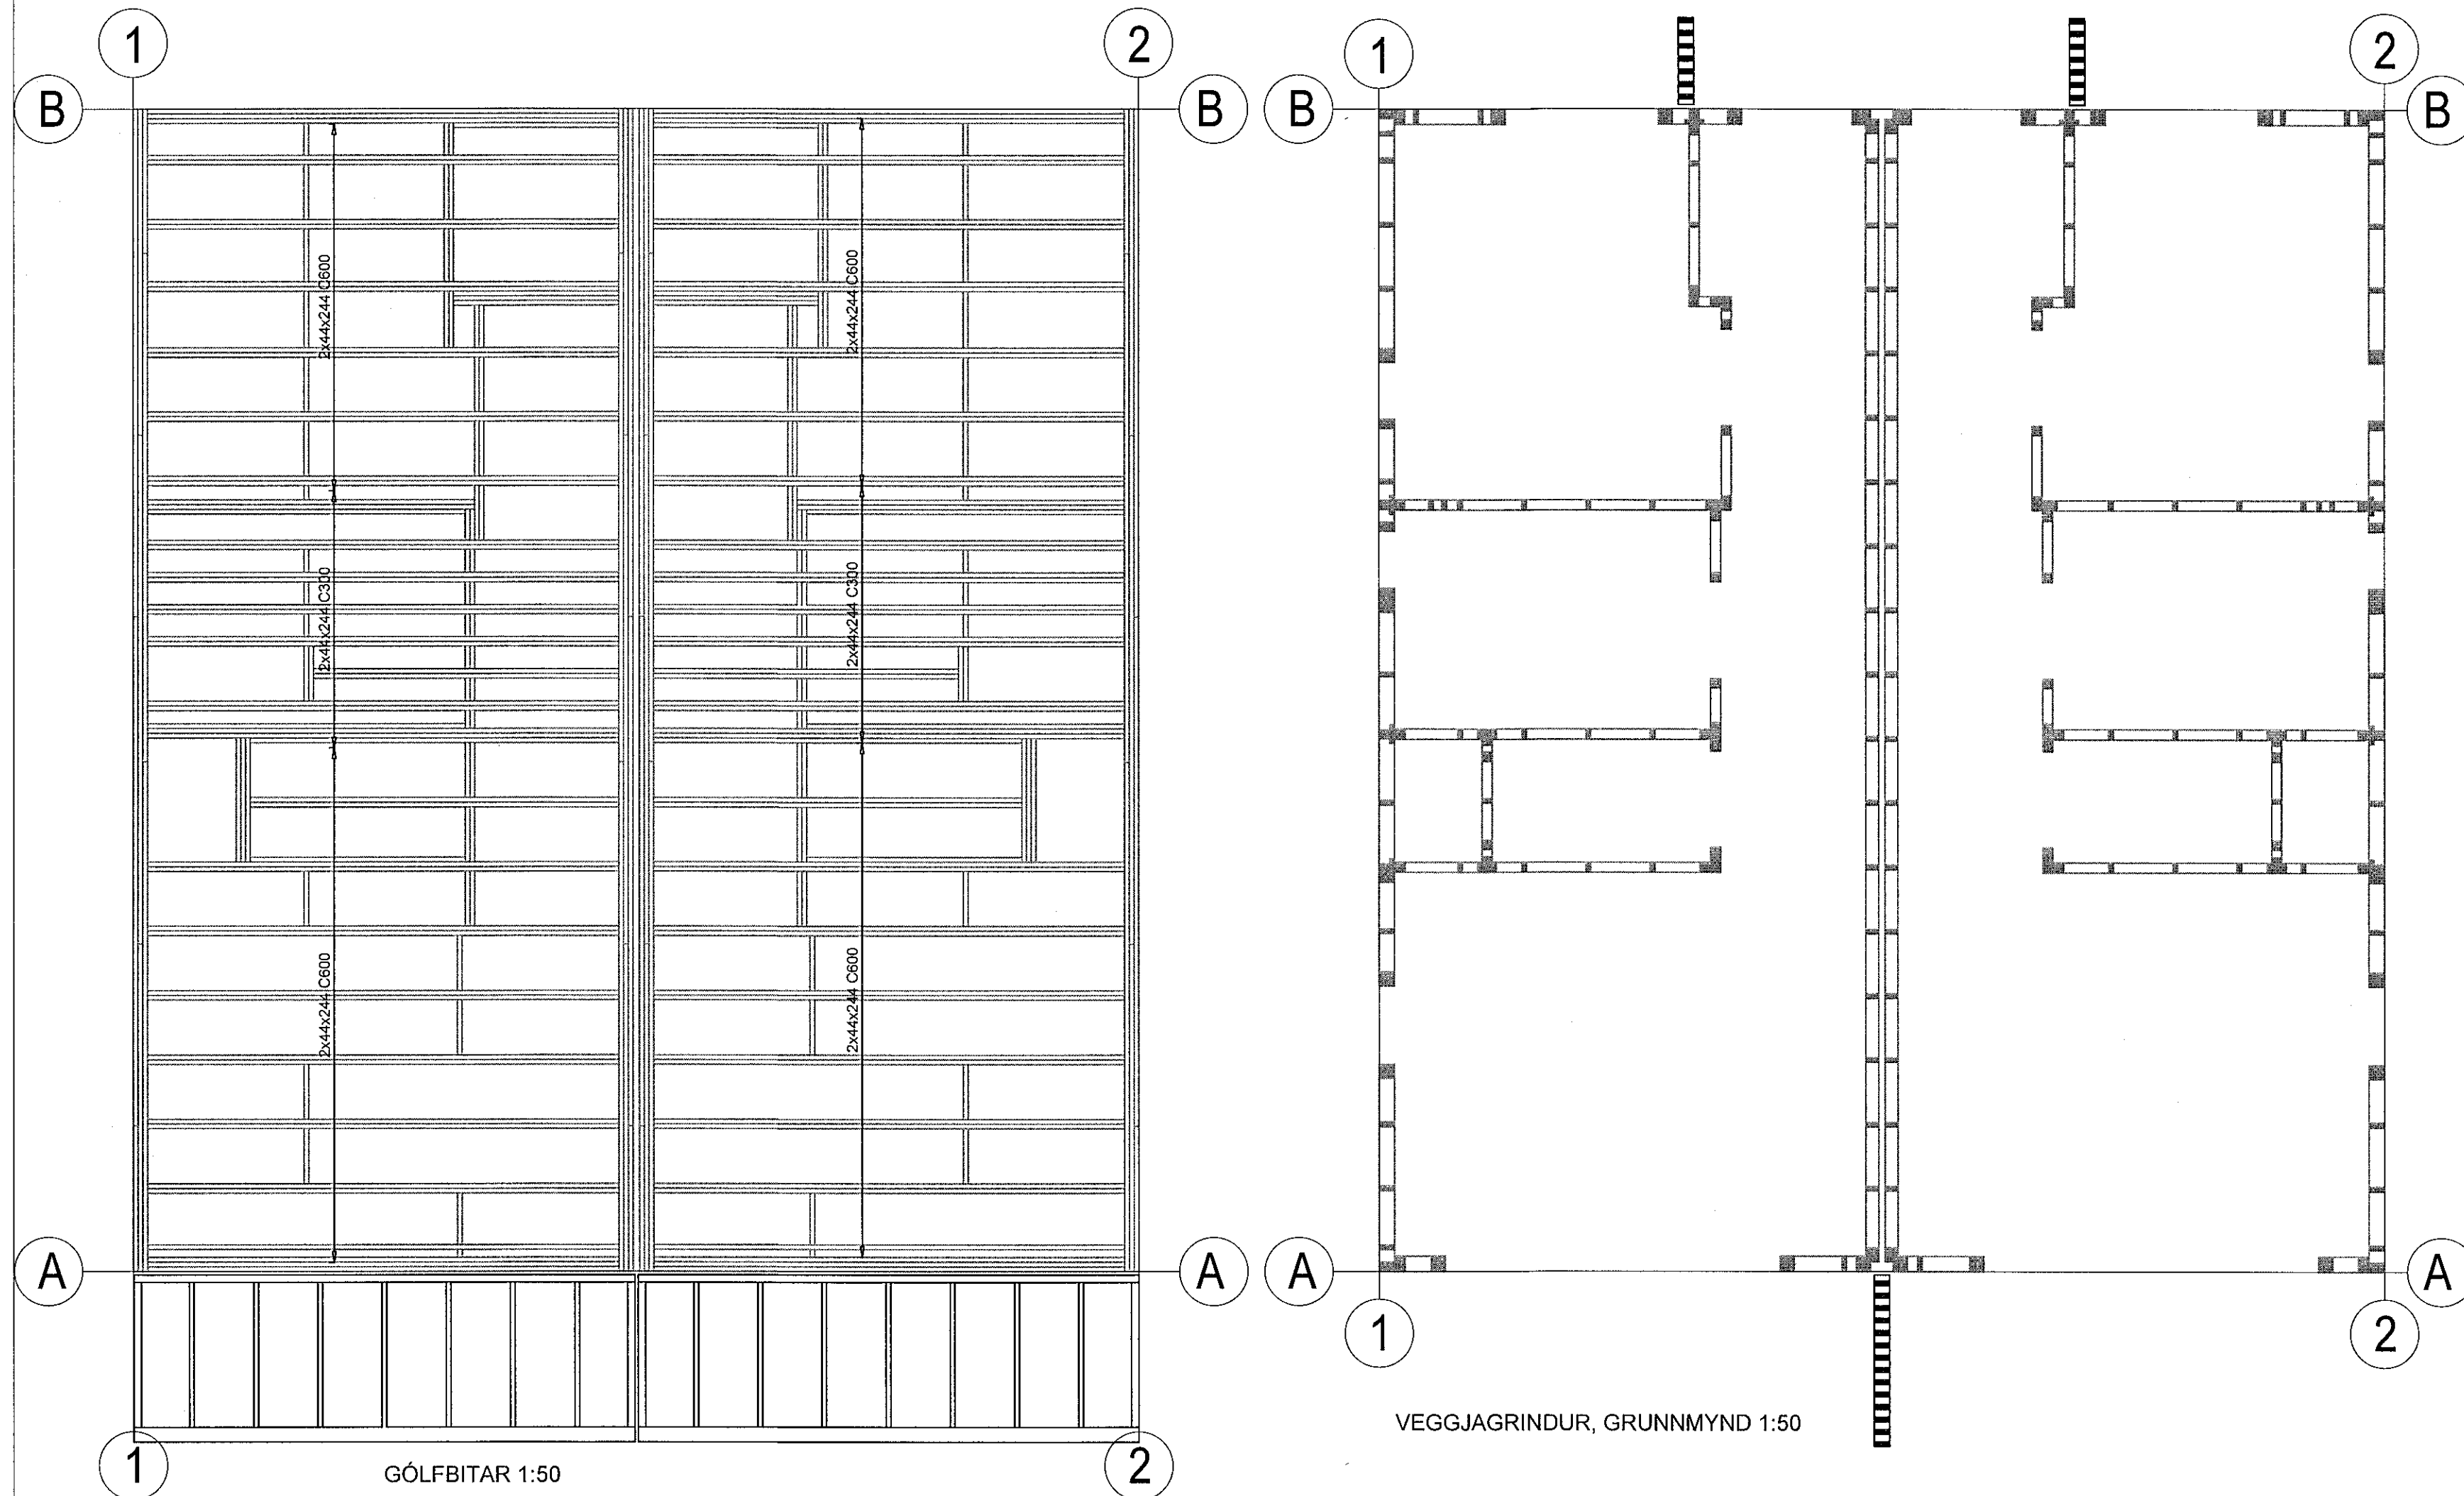

LYKILMYND

VEGGJAGRINDUR, GRUNNMYND 1:50

GÓLFBITAR 1:50

VHÁ Verkfræðistofa ehf.
Suðurlandsbraut 46 108 Reykjavík
Sími: 897-8132
e-mail: haukur@vha.is
Heimasíða: www.vha.is
Kennitala: 560600-3050

Hannað H.Á.	Teiknað H.Á.	Samþykkt: Kennitala 110383-5339
HÁDEGISSKARD 12		
HAFNARFIRÐI		
MATSHLUTI 02		
BURÐARVIRKI		
GÓLFBITAR OG VEGGJAGRINDUR		
Mkv. 1:50	Teikn. nr. 2-1.1	Verk nr. 18-050
Áritun samræmingarfonuðar / Þönnunarskjóra kt. 281278-2239	Útgáfa A	Dags. SEP 19