




FRÁGANGUR Á ÚTHORNI, KENNISNIÐ, 1:10

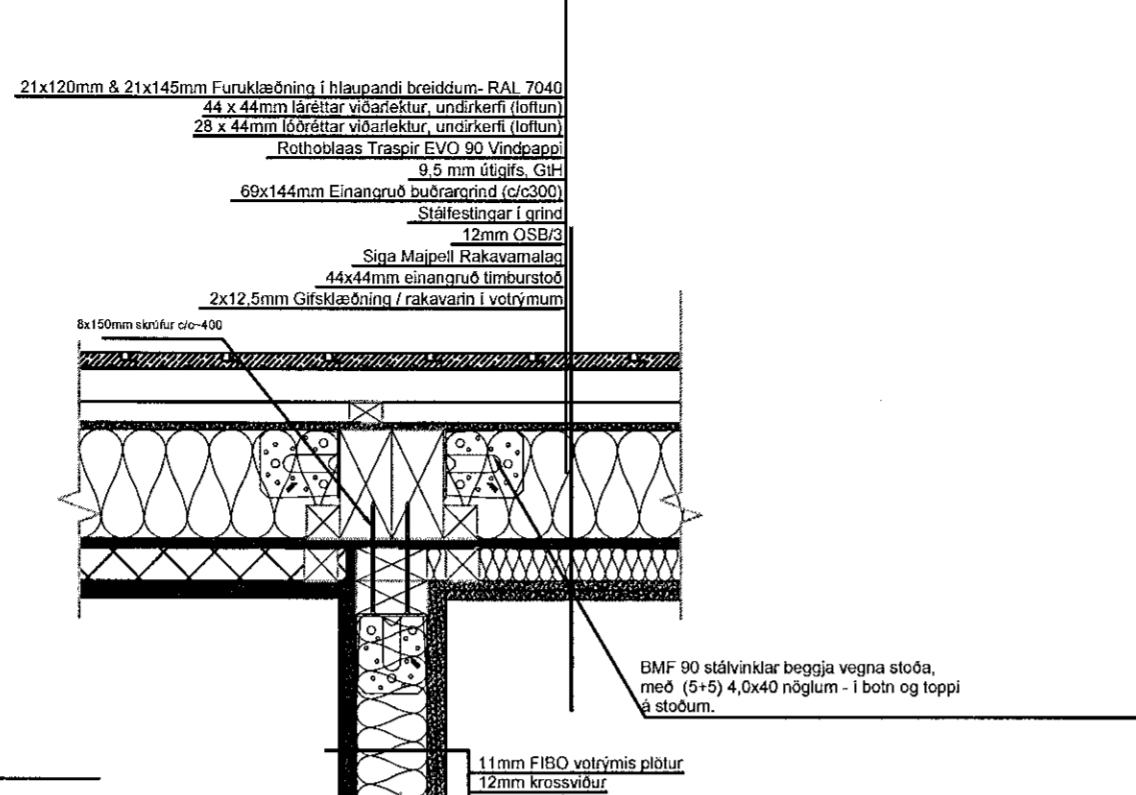


TENING INN- OG ÚTVEGGJAR, KENNISNIÐ, 1:10

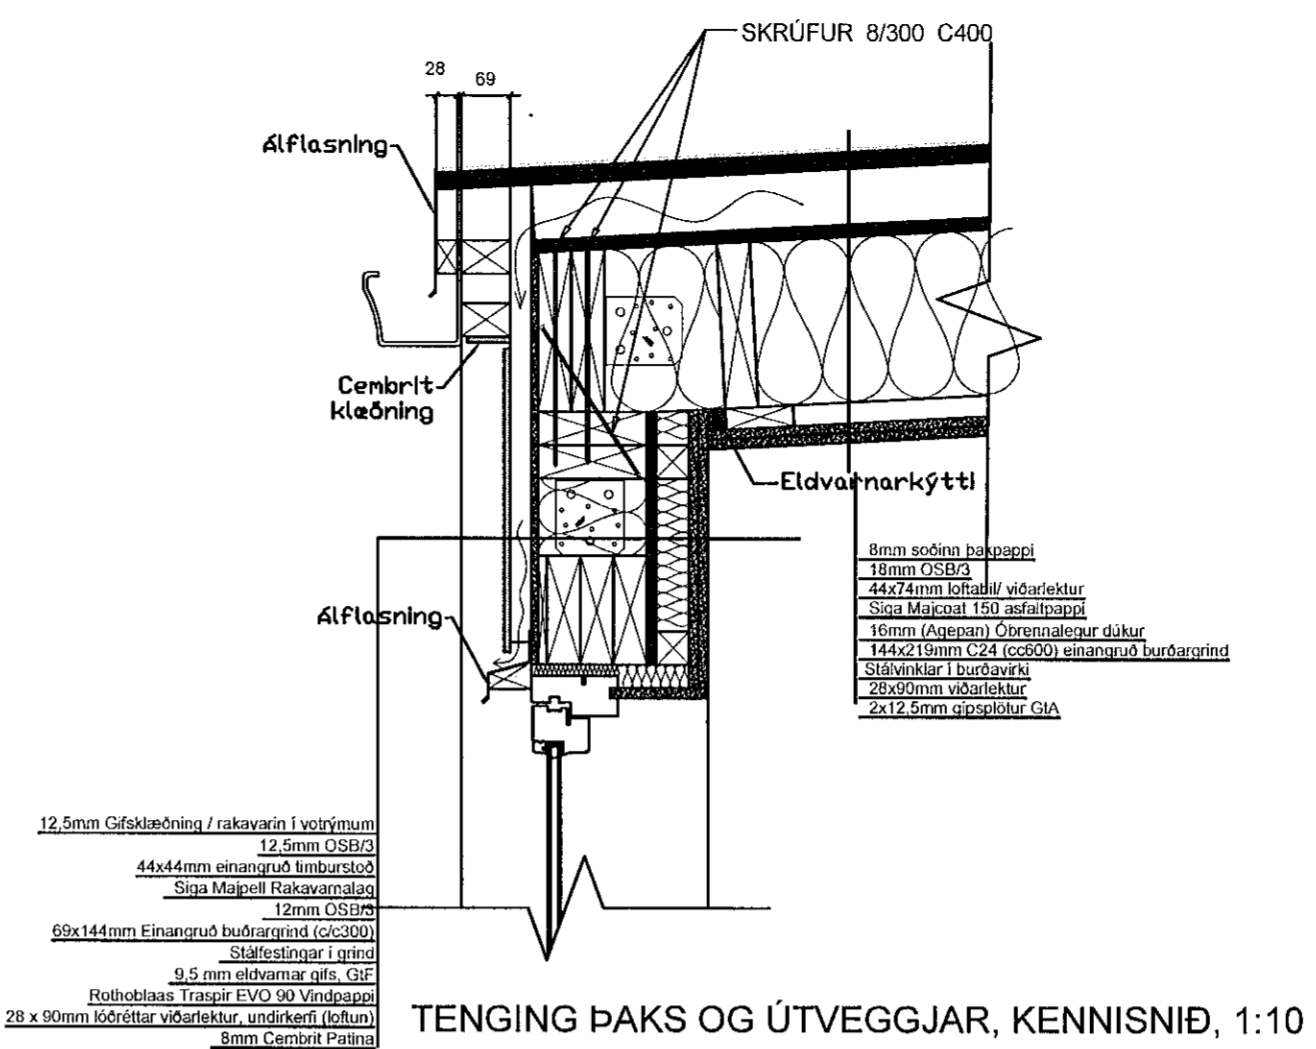


TENING ÞAKS OG ÚTVEGGJAR, KENNISNIÐ, 1:10

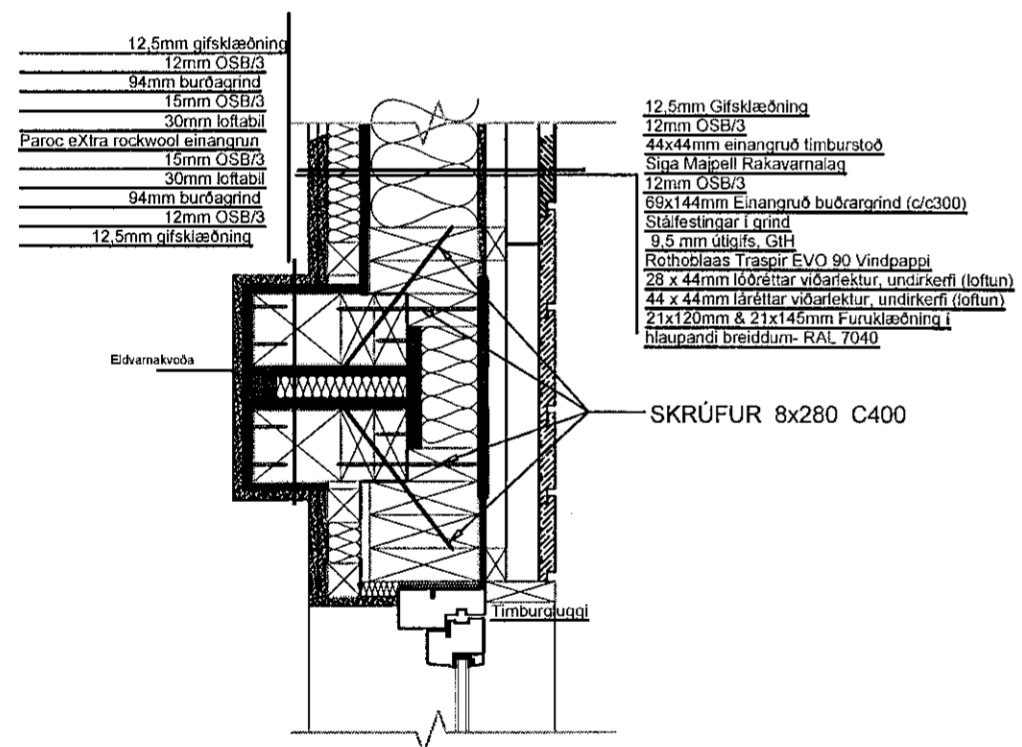

TENING TVEGGJA EINGA, KENNISNIÐ, 1:10

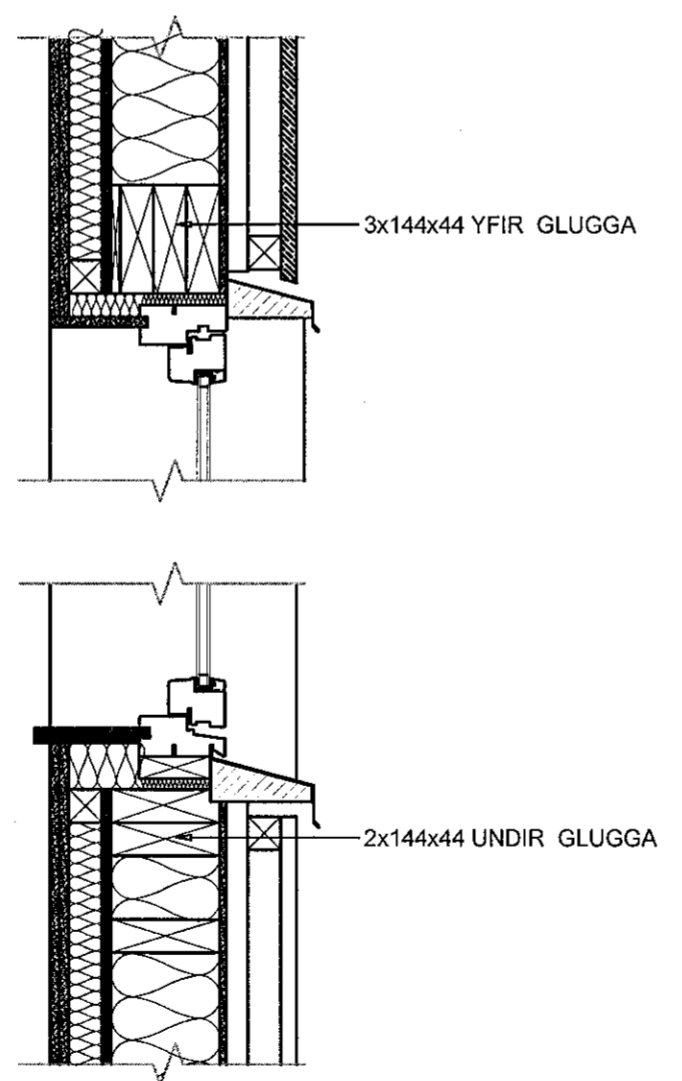


FRÁGANGUR YFIR OG UNDIR GLUGGA, KENNISNIÐ, 1:10

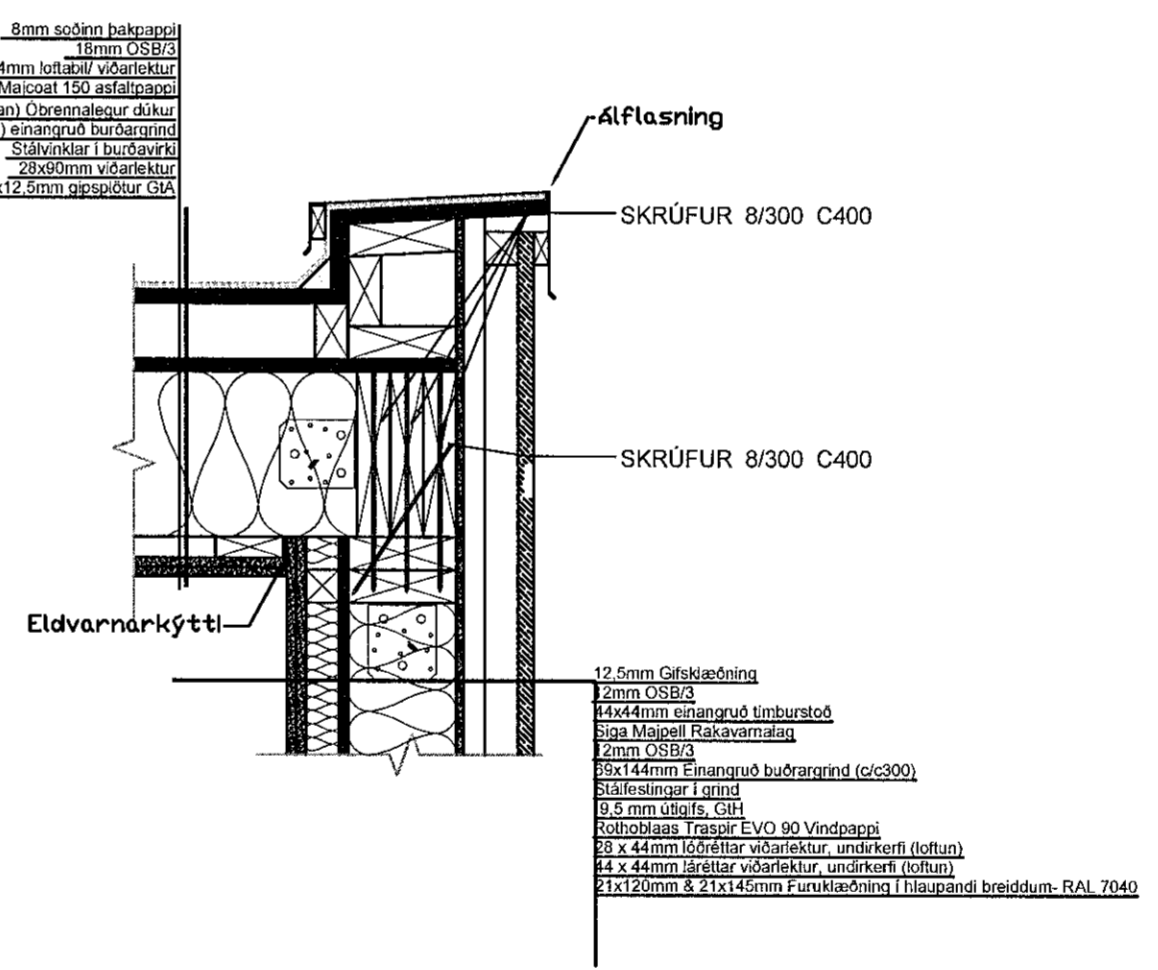

TENING ÞAKS OG ÚTVEGGJAR, KENNISNIÐ, 1:10

Samþykkt þann
 16 OCT 2019
 Byggingarfulltrúinn í Hafnarfirði
 F.h. Sigurður Steinar Jónsson

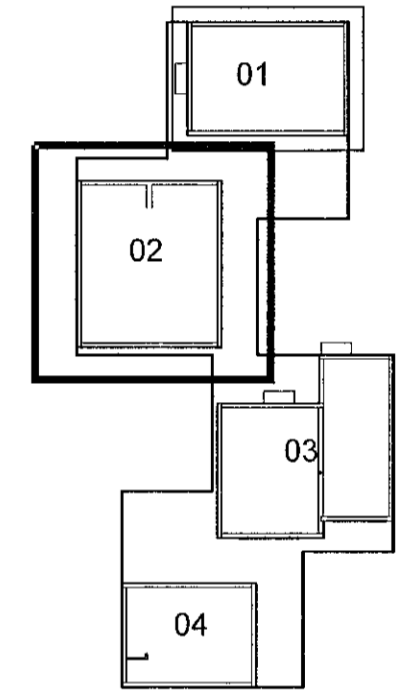

LYKILMYND

VHÁ Verkfræðistofa ehf.
 Suðurlandsbraut 46 108 Reykjavík
 Sími: 897-8132
 e-mail: haukur@vha.is
 Heimasíða: www.vha.is
 Kennitala: 560600-3050

Hannað H.Á. Teiknað H.Á. Samþykkt: *Hannað* Kennitala 110383-5339

HÁDEGISSKARÐ 12
 HAFNARFIRÐI
 MATSHLUTI 02
 BURÐARVIRKI
 DEILILAUSNIR

Mkv. 1:10	Teikn. nr. 2-1.4	Verk nr. 18-050
-----------	------------------	-----------------

Áritun samræmingarfonuðar / hönnunarstjóra: *[Signature]* Útgáfa Dags. A SEP 19