




FRÁGANGUR Á ÚTHORNI, KENNISNIÐ, 1:10

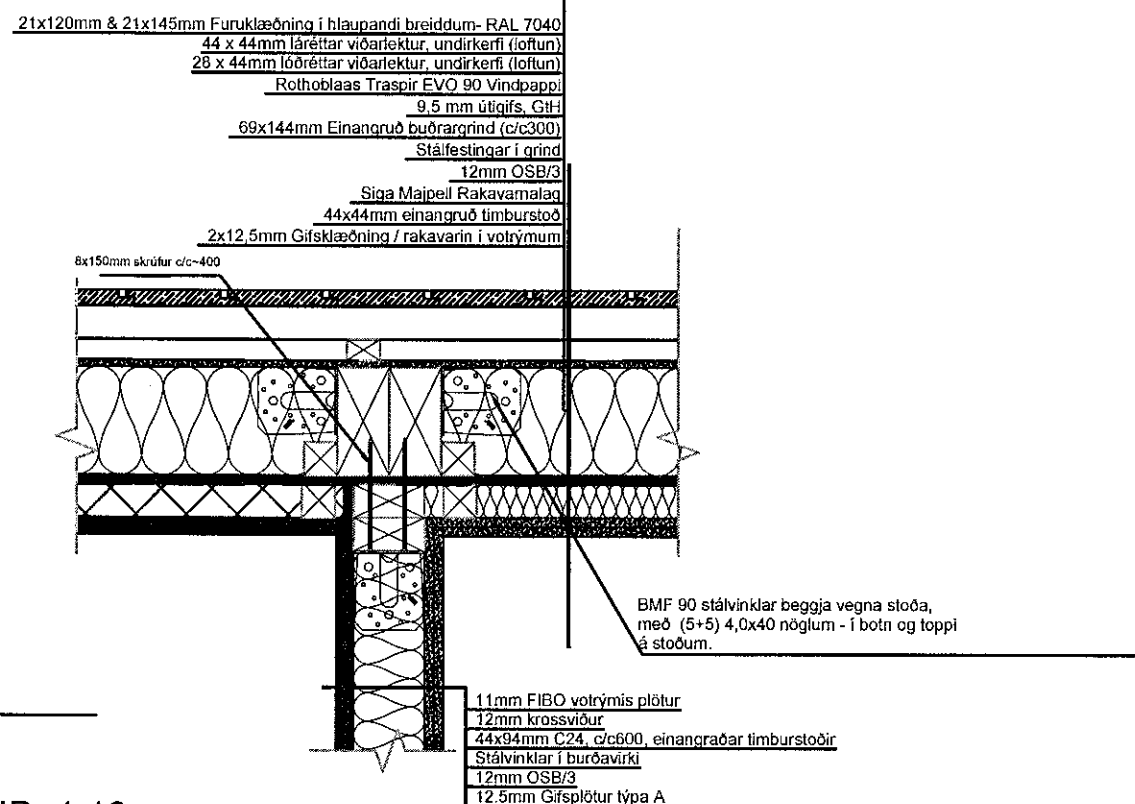


TENING INN- OG ÚTVEGGJAR, KENNISNIÐ, 1:10

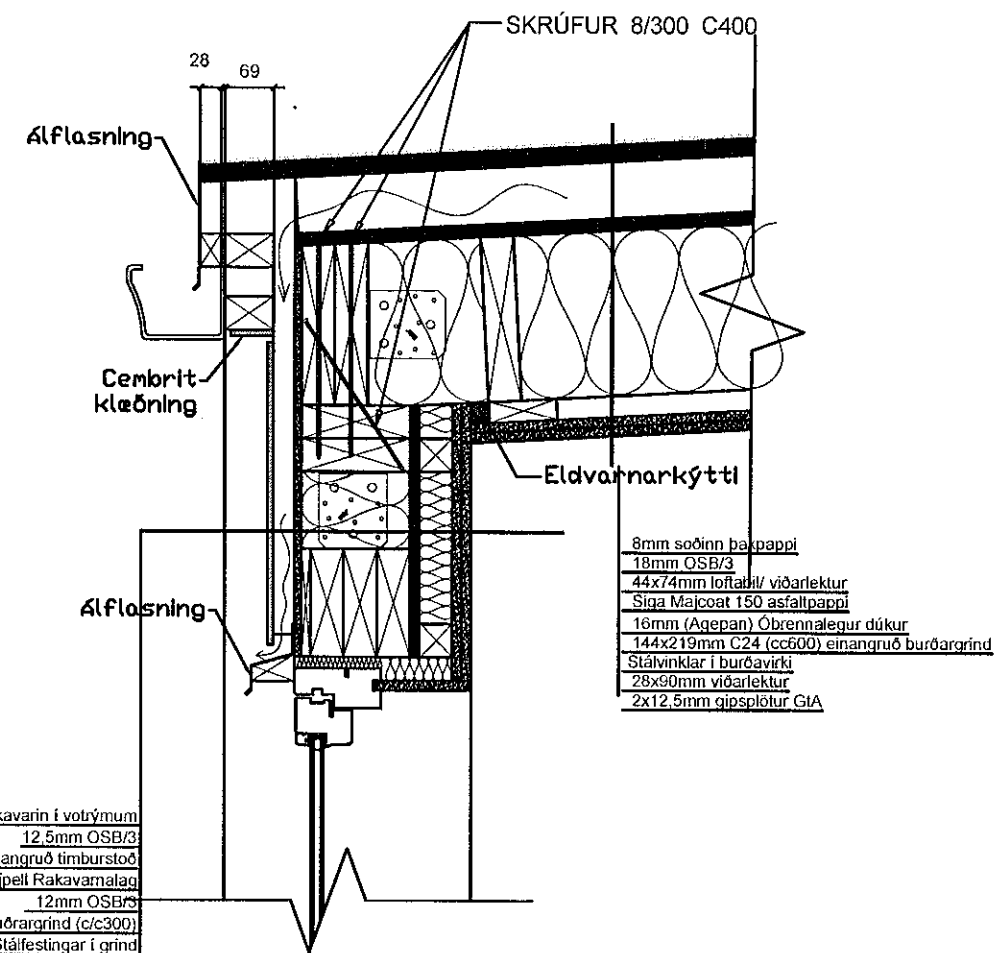


TENING ÞAKS OG ÚTVEGGJAR, KENNISNIÐ, 1:10

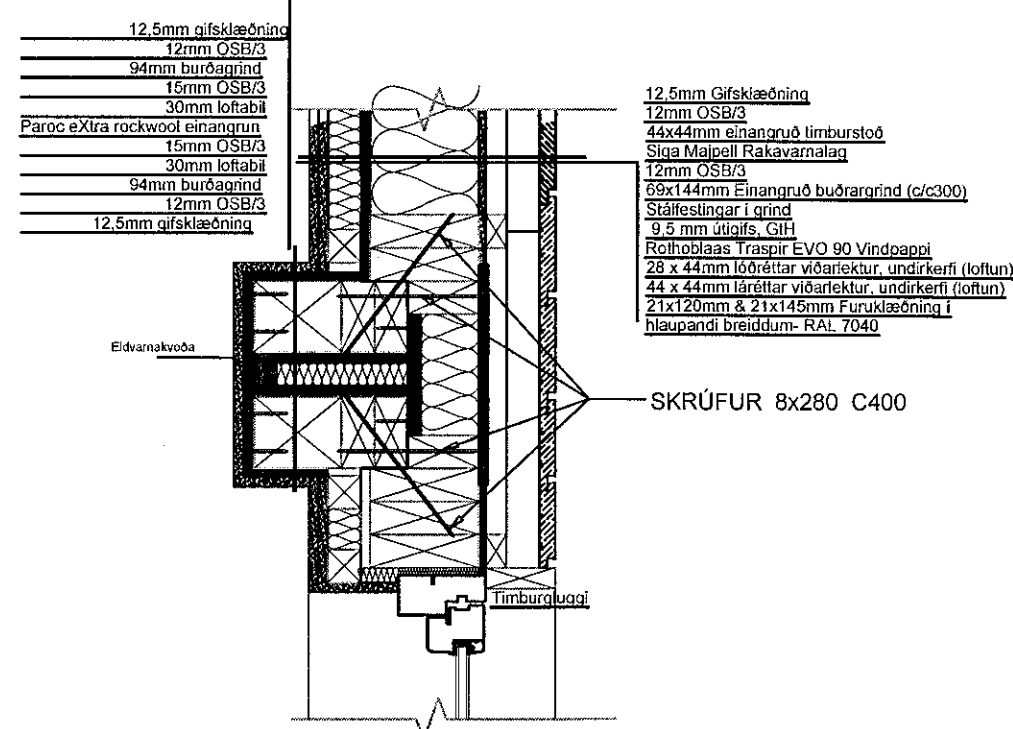

TENING TVEGGJA EINGA, KENNISNIÐ, 1:10

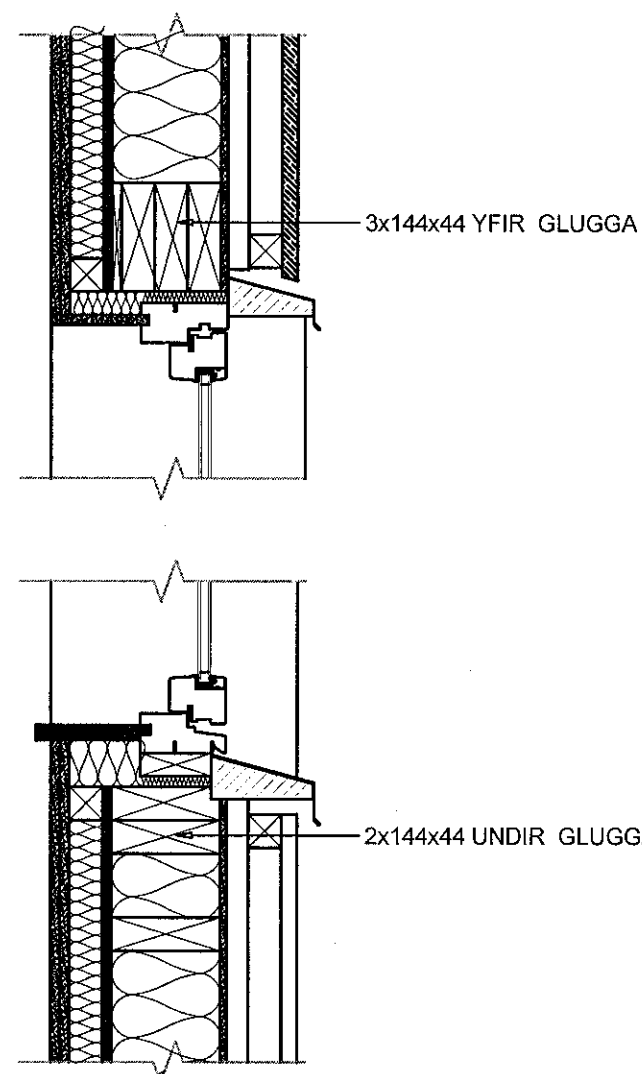


FRÁGANGUR YFIR OG UNDIR GLUGGA, KENNISNIÐ, 1:10

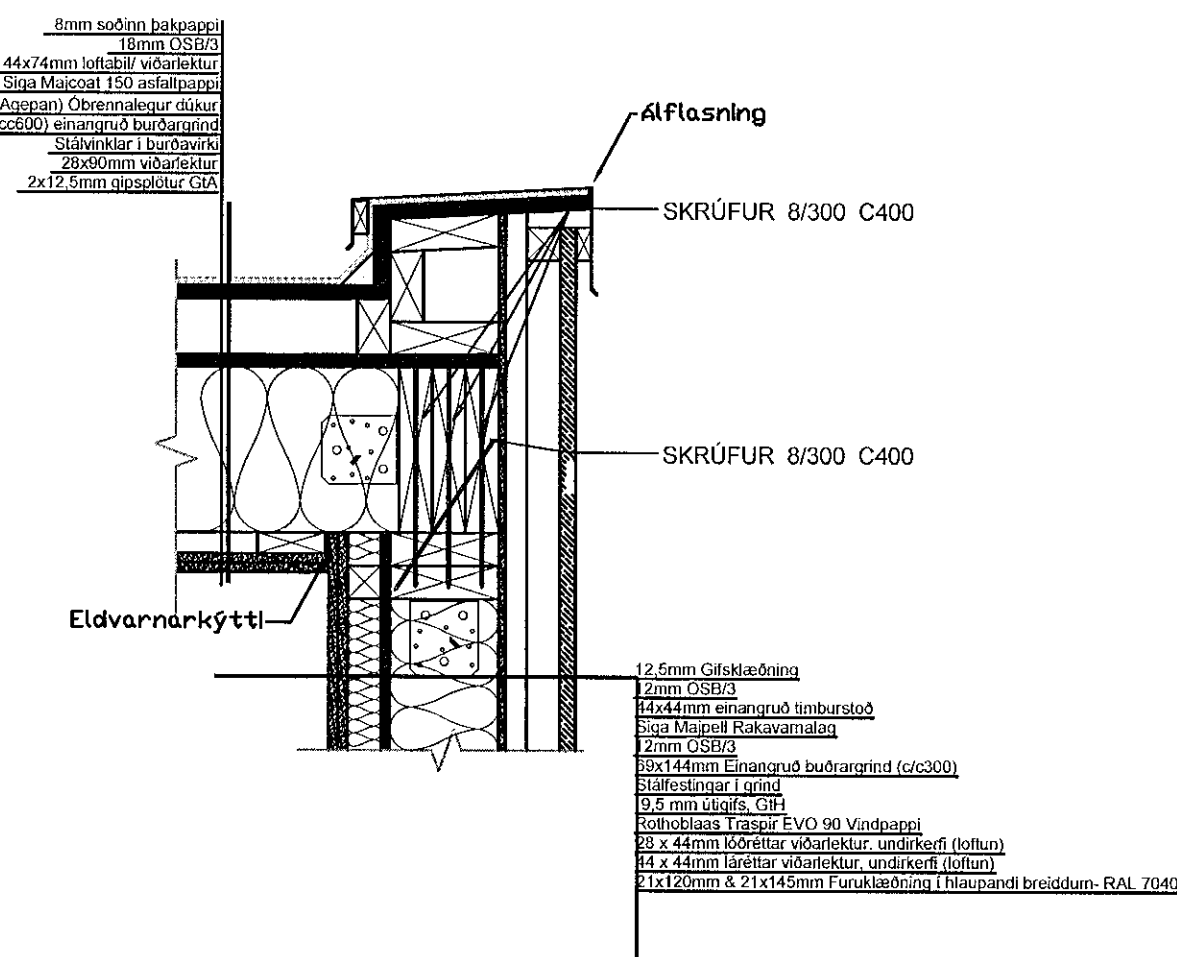

TENING ÞAKS OG ÚTVEGGJAR, KENNISNIÐ, 1:10

Samþykkt þann  
 16 OCT 2019  
 Byggingarfulltrúinn í Hafnarfirði  
 F.h. Sigurður Steinar Jónsson

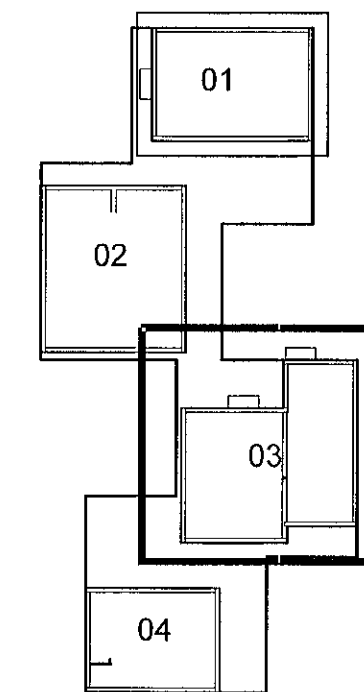

LYKILMYND

VHÁ Verkfræðistofa ehf.  
 Suðurlandsbraut 46 108 Reykjavík  
 Sími: 897-8132  
 e-mail: haukur@vha.is  
 Heimasíða: www.vha.is  
 Kennitala: 560600-3050

Hannað H.Á. Teiknað H.Á. Samþykkt: *[Signature]*  
 Kennitala 110383-5339

HÁDEGISSKARÐ 12  
 HAFNARFIRÐI  
 MATSHLUTI 03  
 BURÐARVIRKI  
 DEILILAUSNIR

Mkv. 1:10 Teikn. nr. 2-1.4 Verk nr. 18-050

Áritun samræmingarhöfundar / hönnunarstjóra: *[Signature]* Útgáfa Dags. A SEP 19