





Samþykkt þann  
16 OCT 2019  
Byggingarfulltrúinn í Hafnarfirði  
F.h. Sigurður Steinar Jónsson

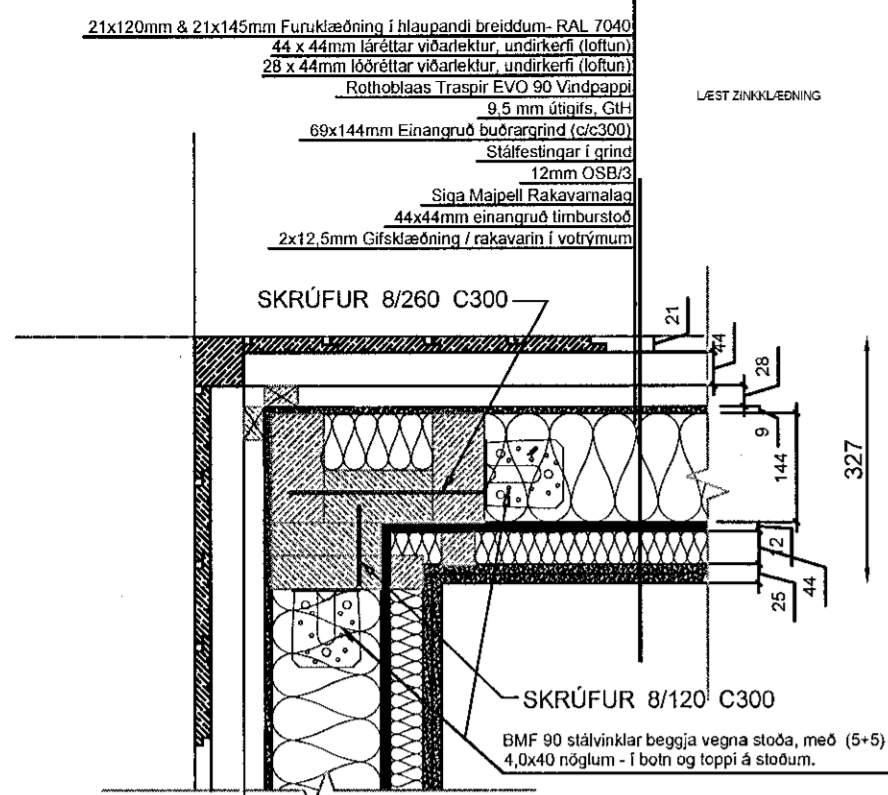


FRÁGANÐUR Á ÚTHORNI, KENNISNIÐ, 1:10

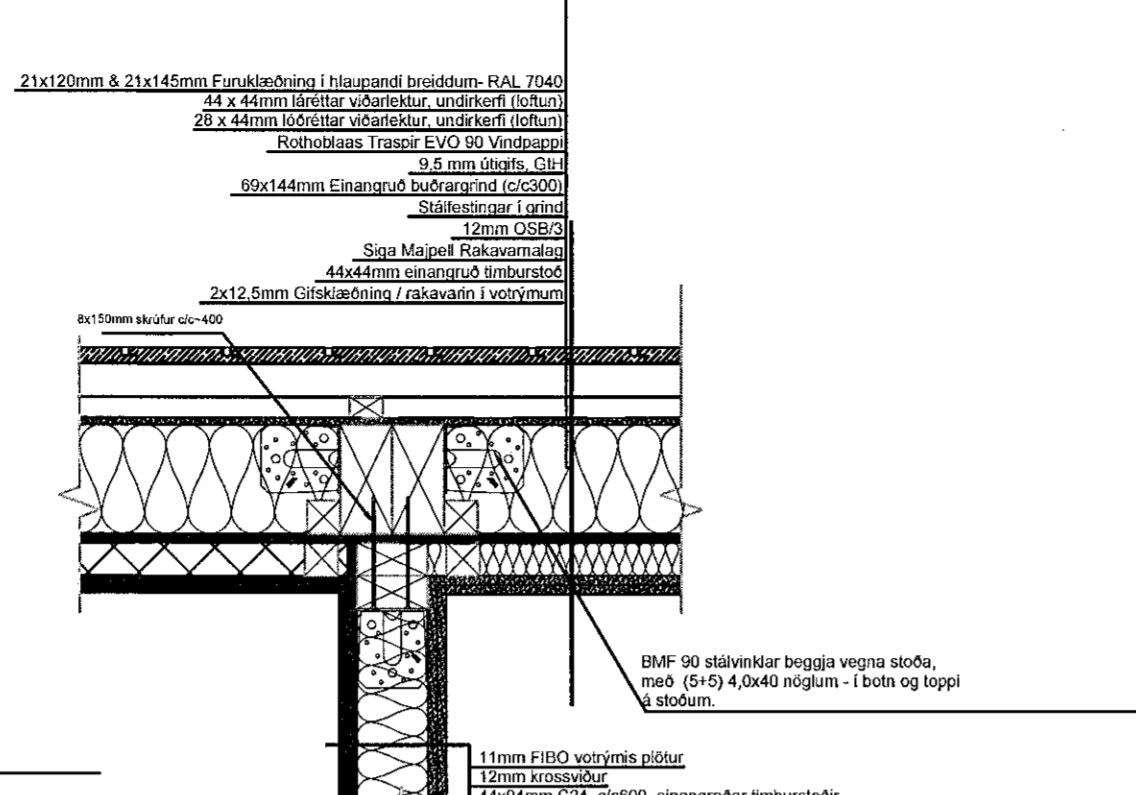



TENNING INN- OG ÚTVEGGJAR, KENNISNIÐ, 1:10

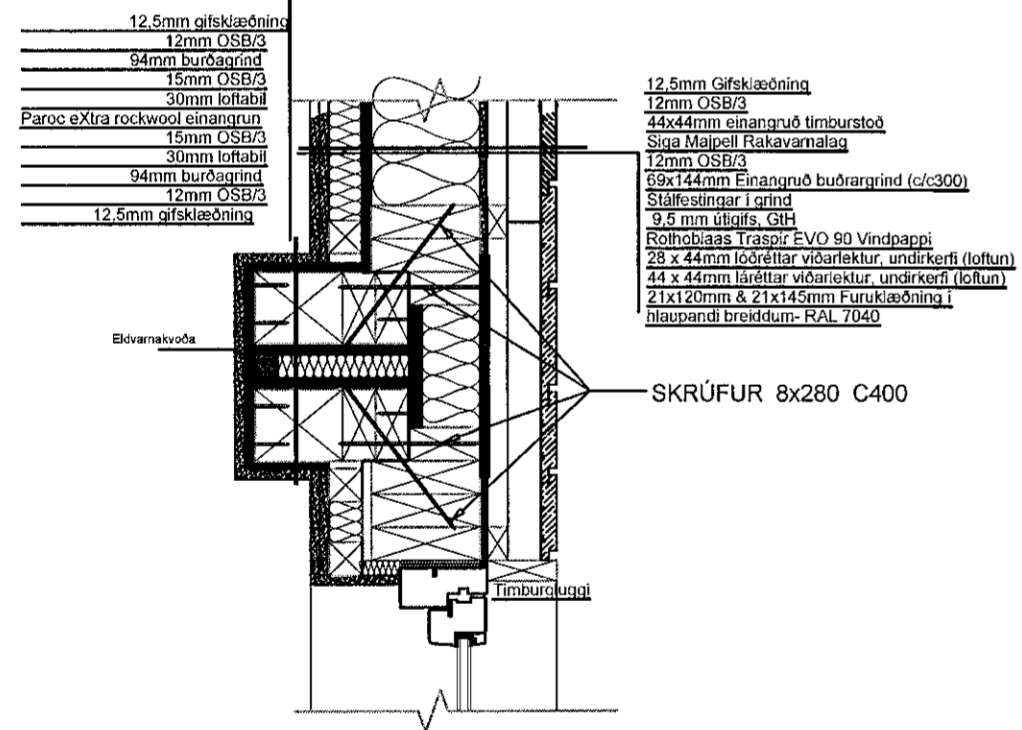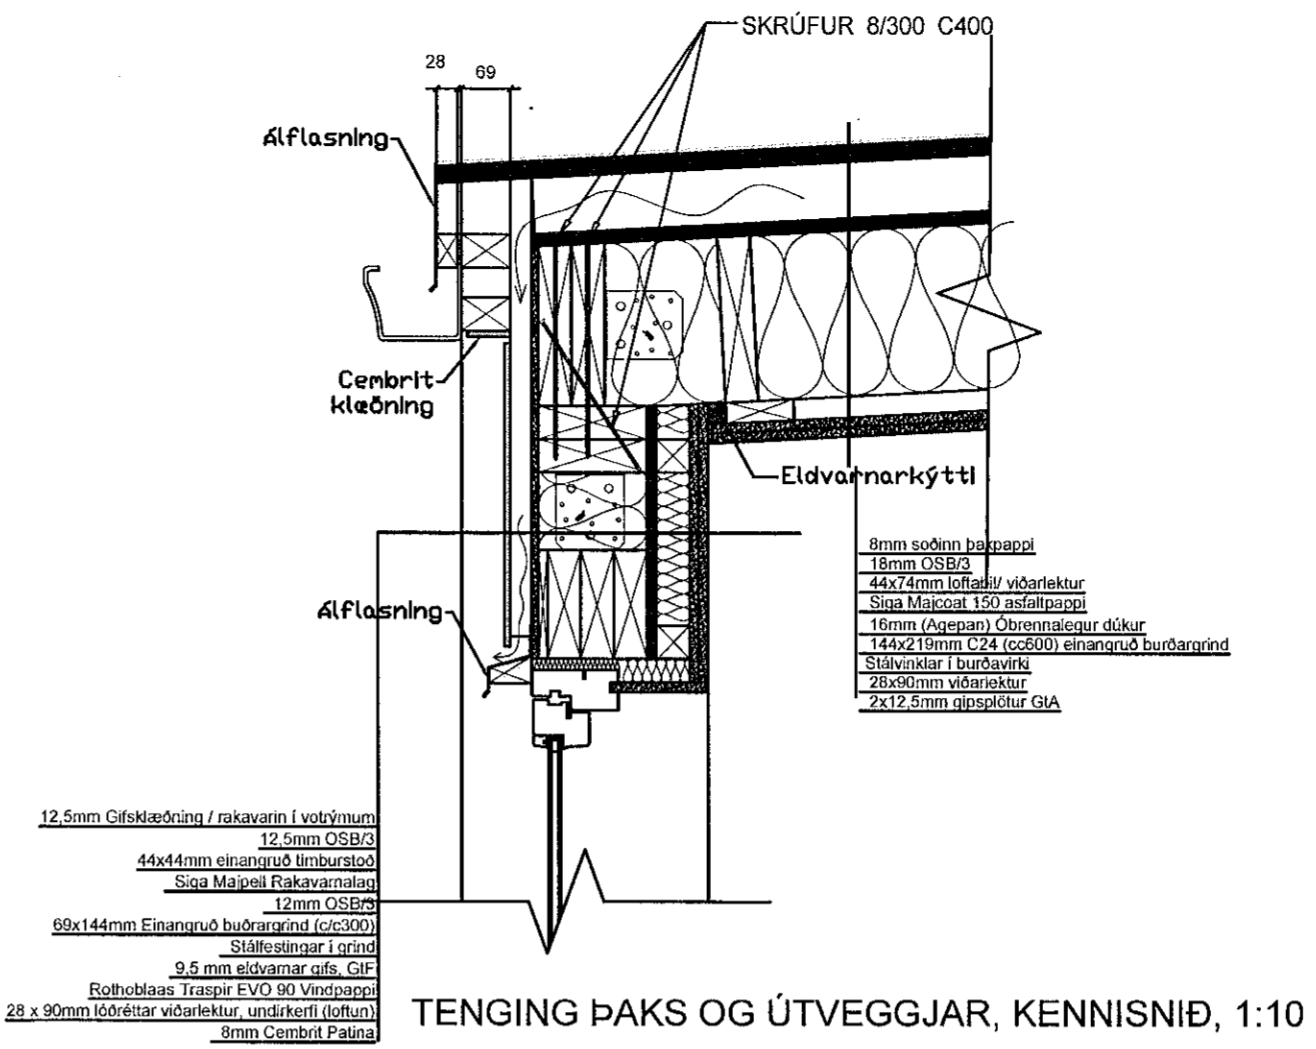

TENNING TVEGGJA EINGA, KENNISNIÐ, 1:10

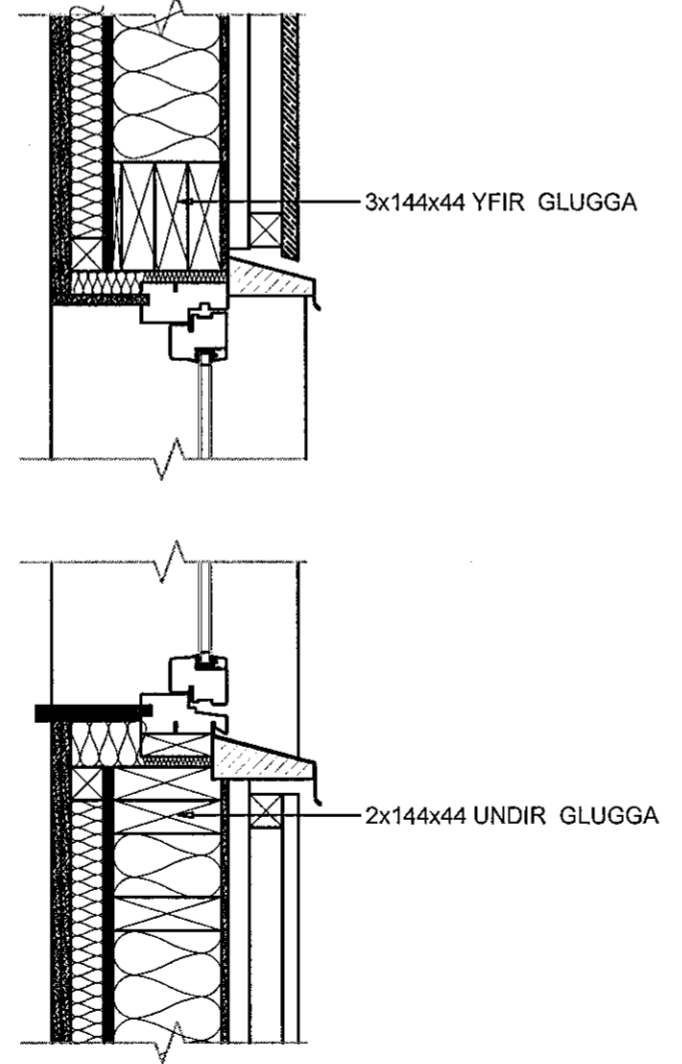

FRÁGANÐUR YFIR OG UNDIR GLUGGA, KENNISNIÐ, 1:10

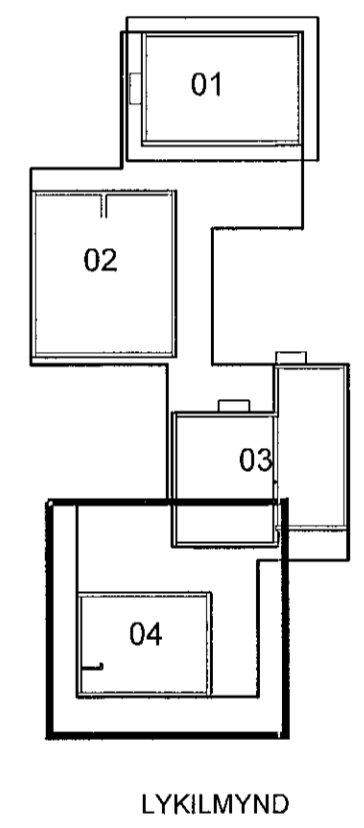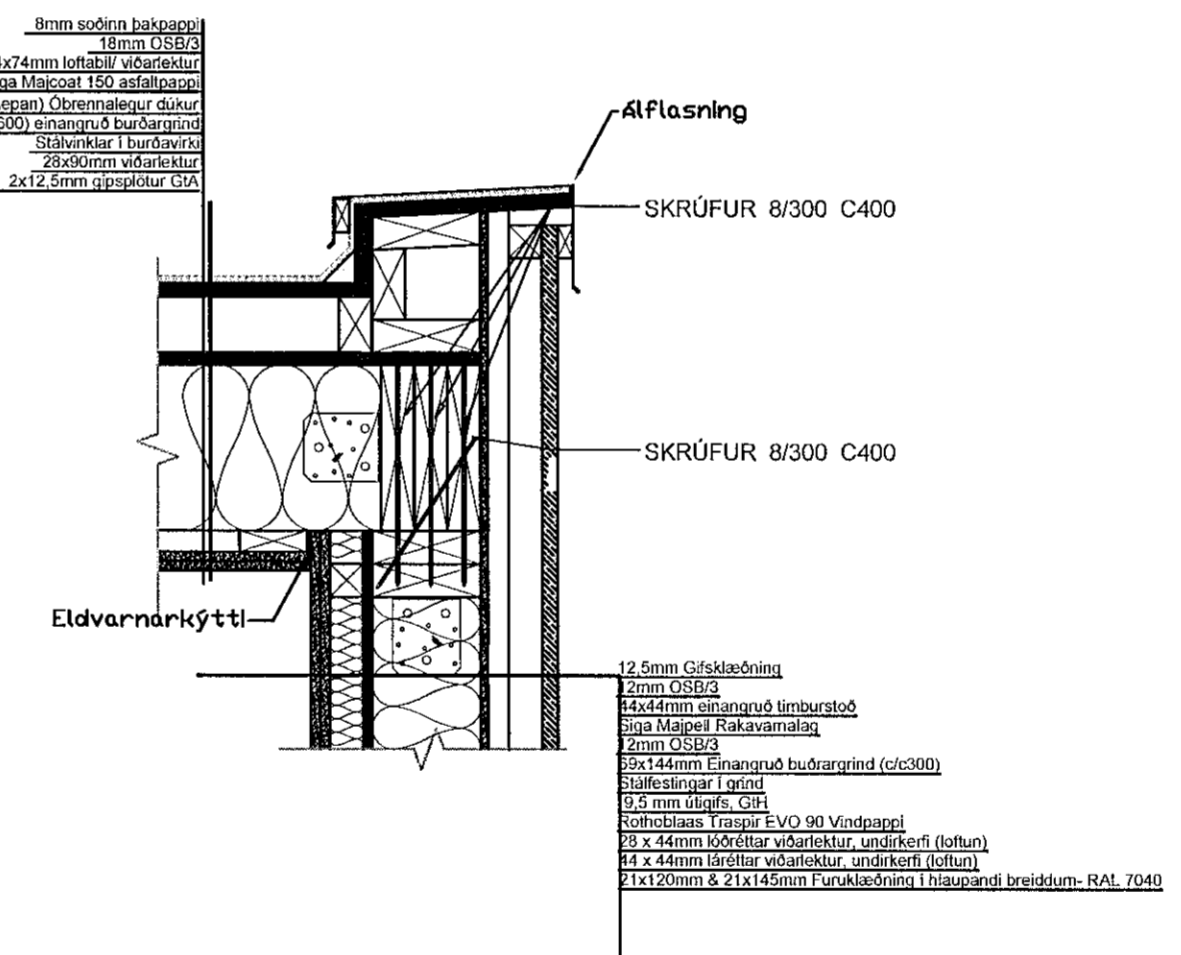

VHÁ Verkfræðistofa ehf.  
Suðurlandsbraut 46 108 Reykjavík  
Sími: 897-8132  
e-mail: haukur@vha.is  
Heimasíða: www.vha.is  
Kennitala: 560600-3050

Hannað H.Á. Teiknað H.Á. Samþykkt: *[Signature]*  
Kennitala 110383-5339

HÁDEGISSKARD 12  
HAFNARFIRÐI  
MATSHLUTI 04  
BURÐARVIRKI  
DEILILAUSNIR

Mkv. 1:10	Teikn. nr. 2-1.4	Verk nr. 18-050
Áritun samræmingaforstjóra kt. 281278-2239	Þönnunarstjóra: <i>[Signature]</i>	Útgáfa Dags. A SEP 19