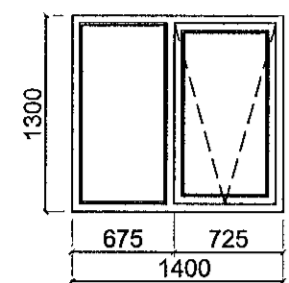
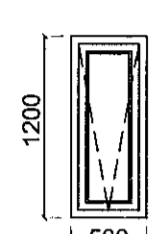
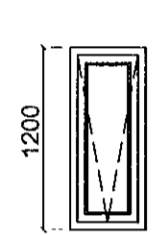
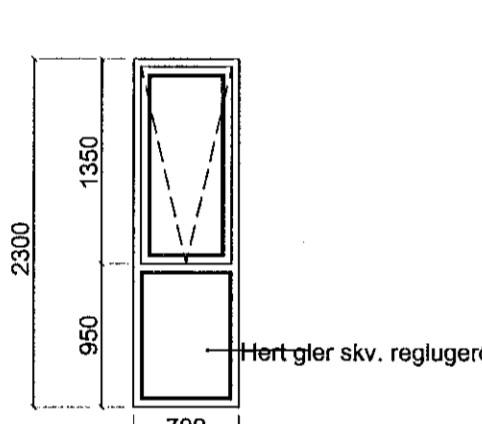
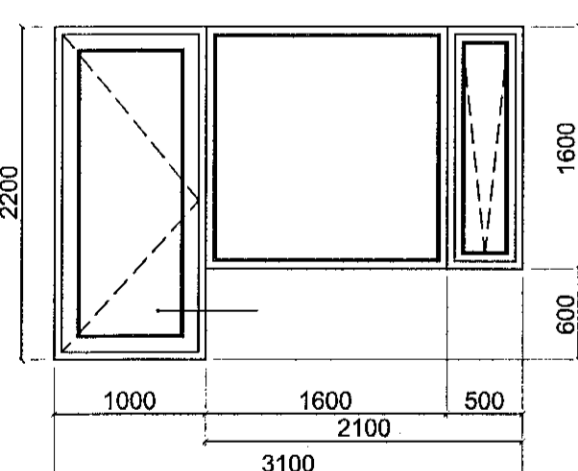
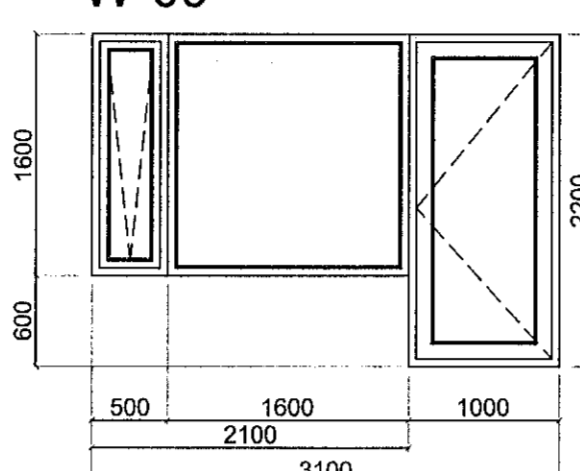
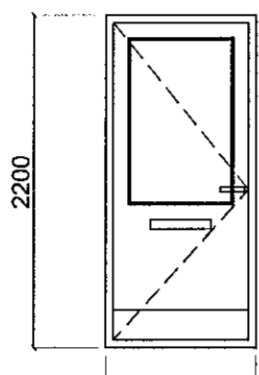
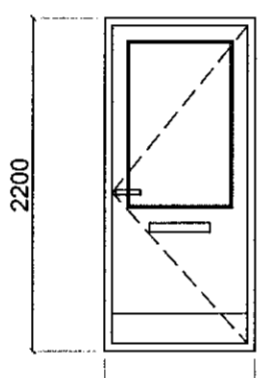
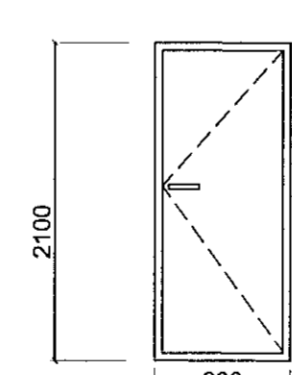
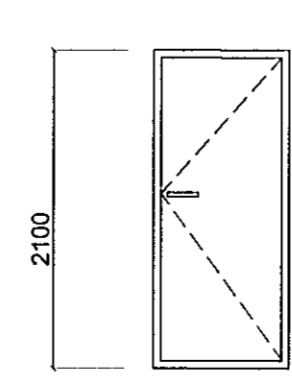


# Matshluti 02

Glugga/hurðayfirlit mhl 02	stærð og fjöldi			Athugasemdir
	Breidd mm	Hæð mm	fjöldi	
<b>Gluggi W-01</b>  ásýnd að utan	1400	1300	4	IS 115, Timbur rammi Sami frágangur og litur að innan og utan RAL 9004 Gler: Tvöfalt gler Opnun út.  Björgunarop: 675mm
<b>Gluggi W-02</b>  ásýnd að utan	500	1200	4	IS 115, Timbur rammi Sami frágangur og litur að innan og utan RAL 9004 Gler: Tvöfalt gler Opnun út.
<b>Gluggi W-03</b>  ásýnd að utan	500	1200	4	IS 115, Timbur rammi Sami frágangur og litur að innan og utan RAL 9004 Gler: Tvöfalt gler/mött filma í gleri / baðherbergi Opnun út.
<b>Gluggi W-06</b>  ásýnd að utan	700	2300	4	IS 115, Timbur rammi Sami frágangur og litur að innan og utan RAL 9004 Gler: Tvöfalt gler / hert gler Opnun út.
<b>Svalahurð TD-01</b> <b>Gluggi W-08</b>  ásýnd að utan	3100	2200	2	IS 115, Timbur rammi Sami frágangur og litur að innan og utan RAL 9004 Gler: Tvöfalt gler / hert gler Opnun út.

Glugga/hurðayfirlit mhl 02	stærð og fjöldi			Athugasemdir
	Breidd mm	Hæð mm	fjöldi	
<b>Gluggi W-09</b> <b>Svalahurð TD-02</b>  ásýnd að utan	3100	2200	2	IS 115, Timbur rammi Sami frágangur og litur að innan og utan RAL 9004 Gler: Tvöfalt gler / hert gler Opnun út.
<b>Aðkomu hurð ED-01</b>  ásýnd að utan	1000	2200	2	IS 115, Timbur rammi Sami frágangur og litur að innan og utan RAL 3001 Gler: Tvöfalt gler Opnun út. Póstlúga Sparkplata úr stáli
<b>Aðkomu hurð ED-02</b>  ásýnd að utan	1000	2200	2	IS 115, Timbur rammi Sami frágangur og litur að innan og utan RAL 3001 Gler: Tvöfalt gler Opnun út. Póstlúga Sparkplata úr stáli

INNIHURÐIR MHL. 02	Stærðir og fjöldi			Athugasemdir
	Breidd	Hæð	Fjöldi	
<b>Hurð ID-01</b> 	900	2100	8	<ul style="list-style-type: none"> <li>• Herbergja hurðir</li> <li>• Tegund: Stable ADVANCE-LINE</li> <li>• Sami frágangur beggja vegna.</li> <li>• Litur: RAL 9010</li> <li>• Enginn þröskuldur</li> <li>• Lyklalésing</li> <li>• Veggjaþykkt:                             <ul style="list-style-type: none"> <li>•• 144mm 2stk.</li> <li>•• 297mm 2stk.</li> </ul> </li> </ul>
<b>Hurð ID-02</b> 	900	2100	4	<ul style="list-style-type: none"> <li>• Baðherbergishurðir</li> <li>• Tegund: Stable ADVANCE-LINE</li> <li>• Sami frágangur beggja vegna</li> <li>• Litur: RAL 9010</li> <li>• Þröskuldur sem uppfyllir aðgengi</li> <li>• Lauf læsing</li> <li>• Veggjaþykkt:                             <ul style="list-style-type: none"> <li>•• 297mm 1stk.</li> </ul> </li> </ul>

Samþykkt þann  
16 OCT 2019  
Byggingarfulltrúinn í Hafnarhlíð  
F.h. Sigurður Steinar Jónsson

Upprunalegur hönnuður:

UNDIRRITUN  
HÖNNUNARSTJÓRA  
Svava Björk Jónsdóttir  
kt. 2812782239

SJÁ FREKAR Á TEIKNINGU 600

City | Skýring / Breyting | Dags. | Tekning / Tíðni

VERKKAUPLA / EIGANDI  
**FJÖLBÝLIHÚS**  
TEGUND VERKS

HÁDEGISSKARD 12  
GATA/VEGUR

VERKTEIKNING  
GLUGGA OG  
HURÐAYFIRLIT

LANDNÖMÉR: L225465  
STADGR.: 1400-1-  
MHL: 02  
MKV: 1.50  
BLADSTYRÐ: A1  
ÚTGÁFA DAGS: 28.09.2019  
TEIKNAD: SBJ - DG-KB

1805

607 - 01

VERNR.

RADNR. ÚTGÁFA

SVAVA JÓNSSON  
Arkitektúr & Ráðgjöf

EVKO  
Lögfréttisala 75-6  
Pósti LK-1011, Laugavegur  
Sími: +354 220096  
Faksa: +354 220092

Svava Björk Jónsdóttir  
kt. 2812782239

Laugavegur 17B | Reykjavík | Sími: 8999958 | svavajons@svavajons.com

ÖLL AFRÖG OG AFRITUN TERNINGAR AD HLUFTA EDA | HELD ER HÁÐ SKRIFLEGU LEYFI HÖFUNDA.