


Upprunalegur hönnuður:

UNDIRRITUN
HÖNNUNARSTJÓRA
Svava Björk Jónsdóttir
kt. 2812782239

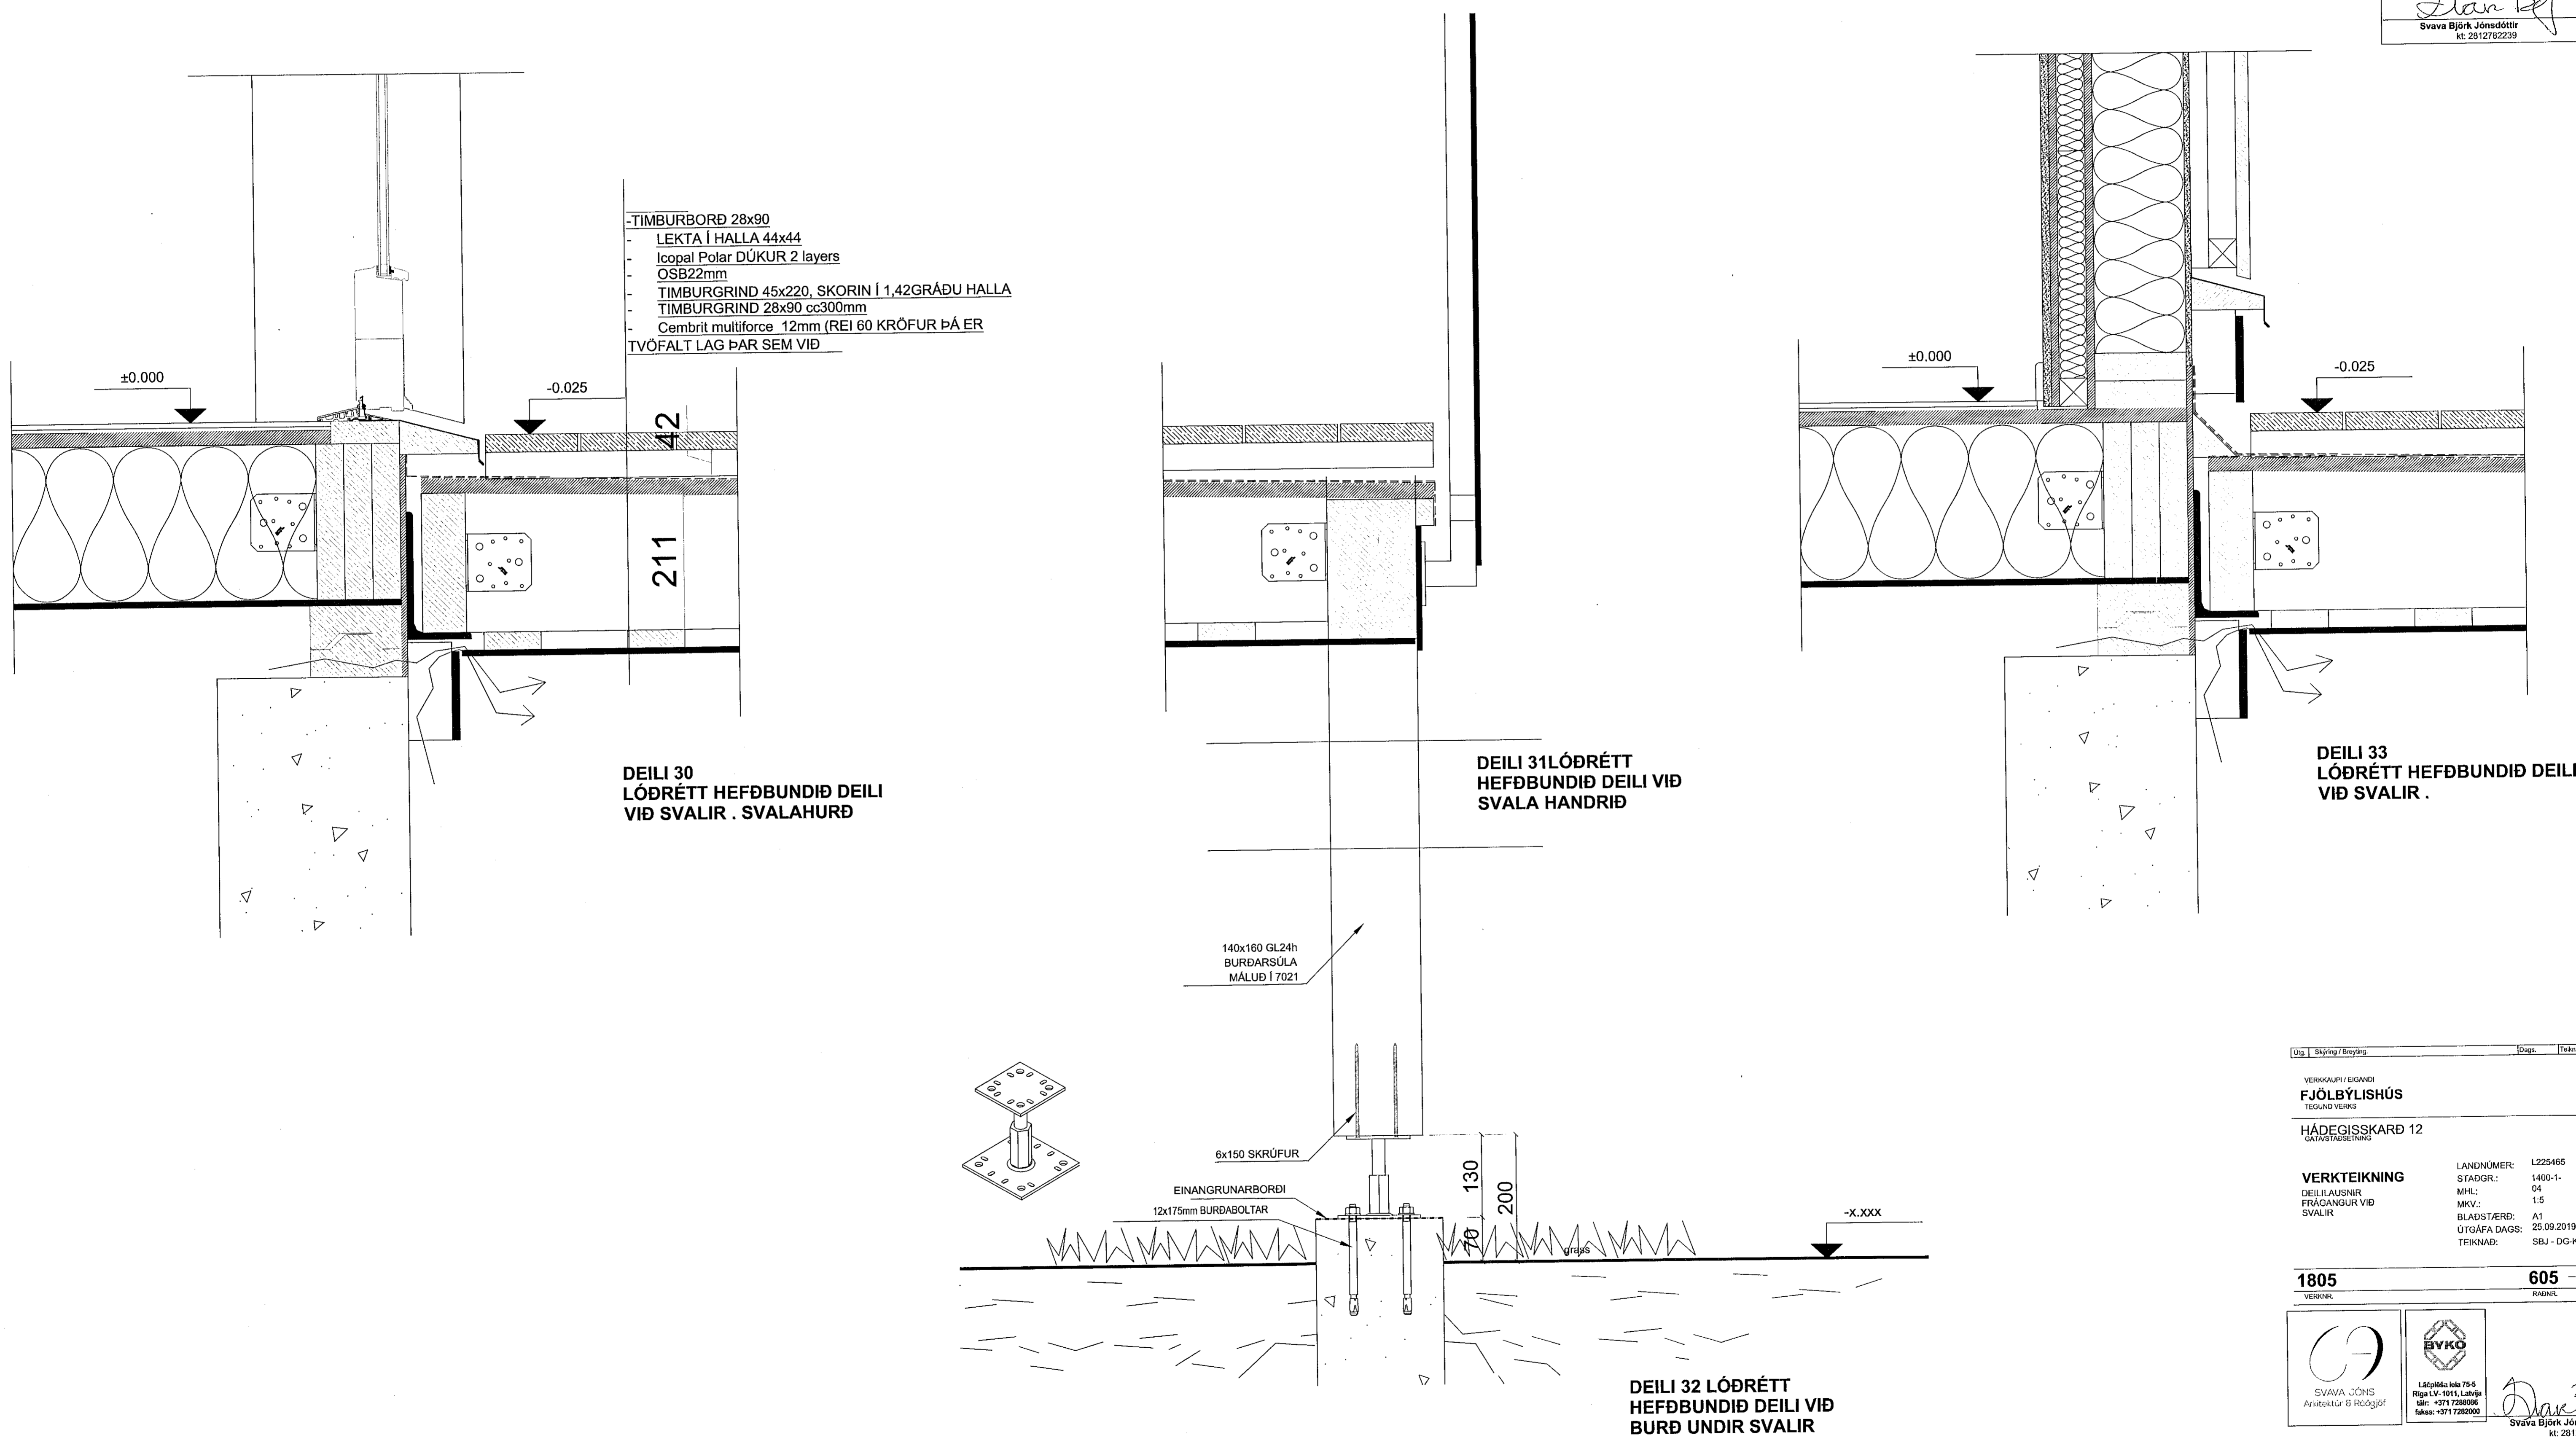

Dag: Skýring / Breyting: Daga: Teknað/Vefnað

VERKKAUPLI / EIGANDI
FJÖLBÝLISHÚS
TEGUND VERKS
HÁDEGISSKARD 12
GANGSTIGASTÍG

VERKTEIKNING
DEILI LAUSNIR
FRÁGANGUR VIÐ
SVALIR

LANDNÚMÉR: L225465
STADGR: 1400-1-
04
MHL: 1.5
MKV: 1.5
BLAÐSTÆRER: A1
ÚTGÁFA DAGS: 25.09.2019
TEIKNAD: SBJ - DG-KB

1805 **605 - 01**
VERKNR. RAUNNR. ÚTGÁFA

GA
SVAVA JÓNS
Arkitektúr & Ráðgjöf

BVKO
Lögfróðs númer 75-6
Régla N. 1011, Laugavegur
Sími: +371 7288006
Faksa: +371 7282000

Svava Björk Jónsdóttir
kt. 2812782239

Laugavegur 178 | Reykjavík | Sí: 8999958 | svavajons@svavajons.com

ÖLL AFNOT OG AFRITUN TEIKNINGAR AD VEIÐA EÐAL | HÉLD ER HÁÐ SKRIFLEGGU LEYFINGUNDA

Öll mál eru í mm. Mælið ekki af teikningum. Öll mál athugið á staðnum. Ósamræmi í teikningum og vafaatríði skat tilkynna arkitektum strax.