
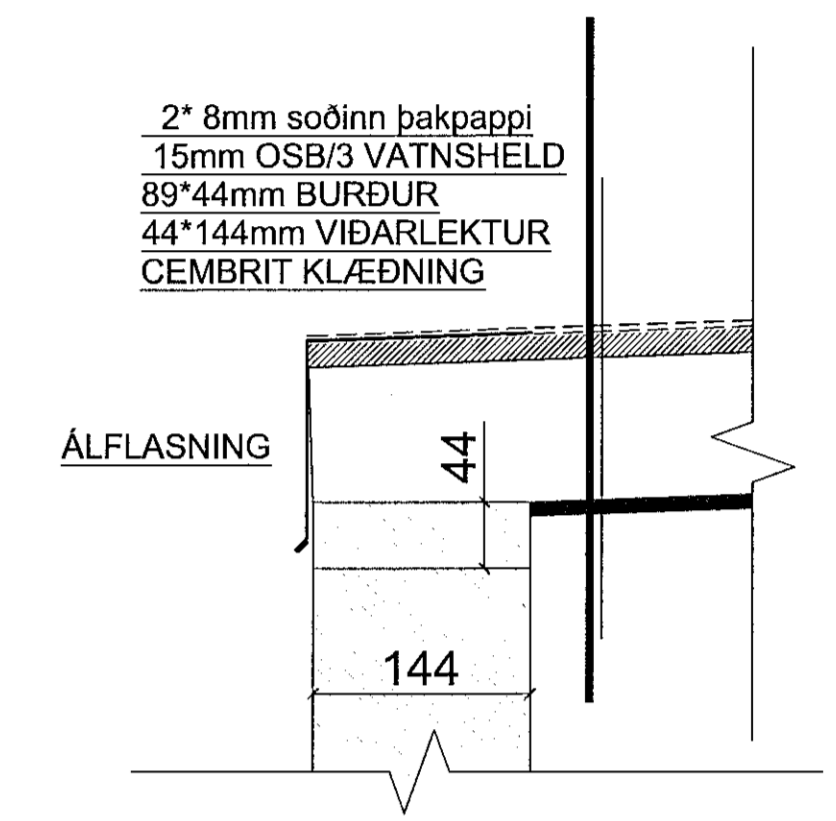
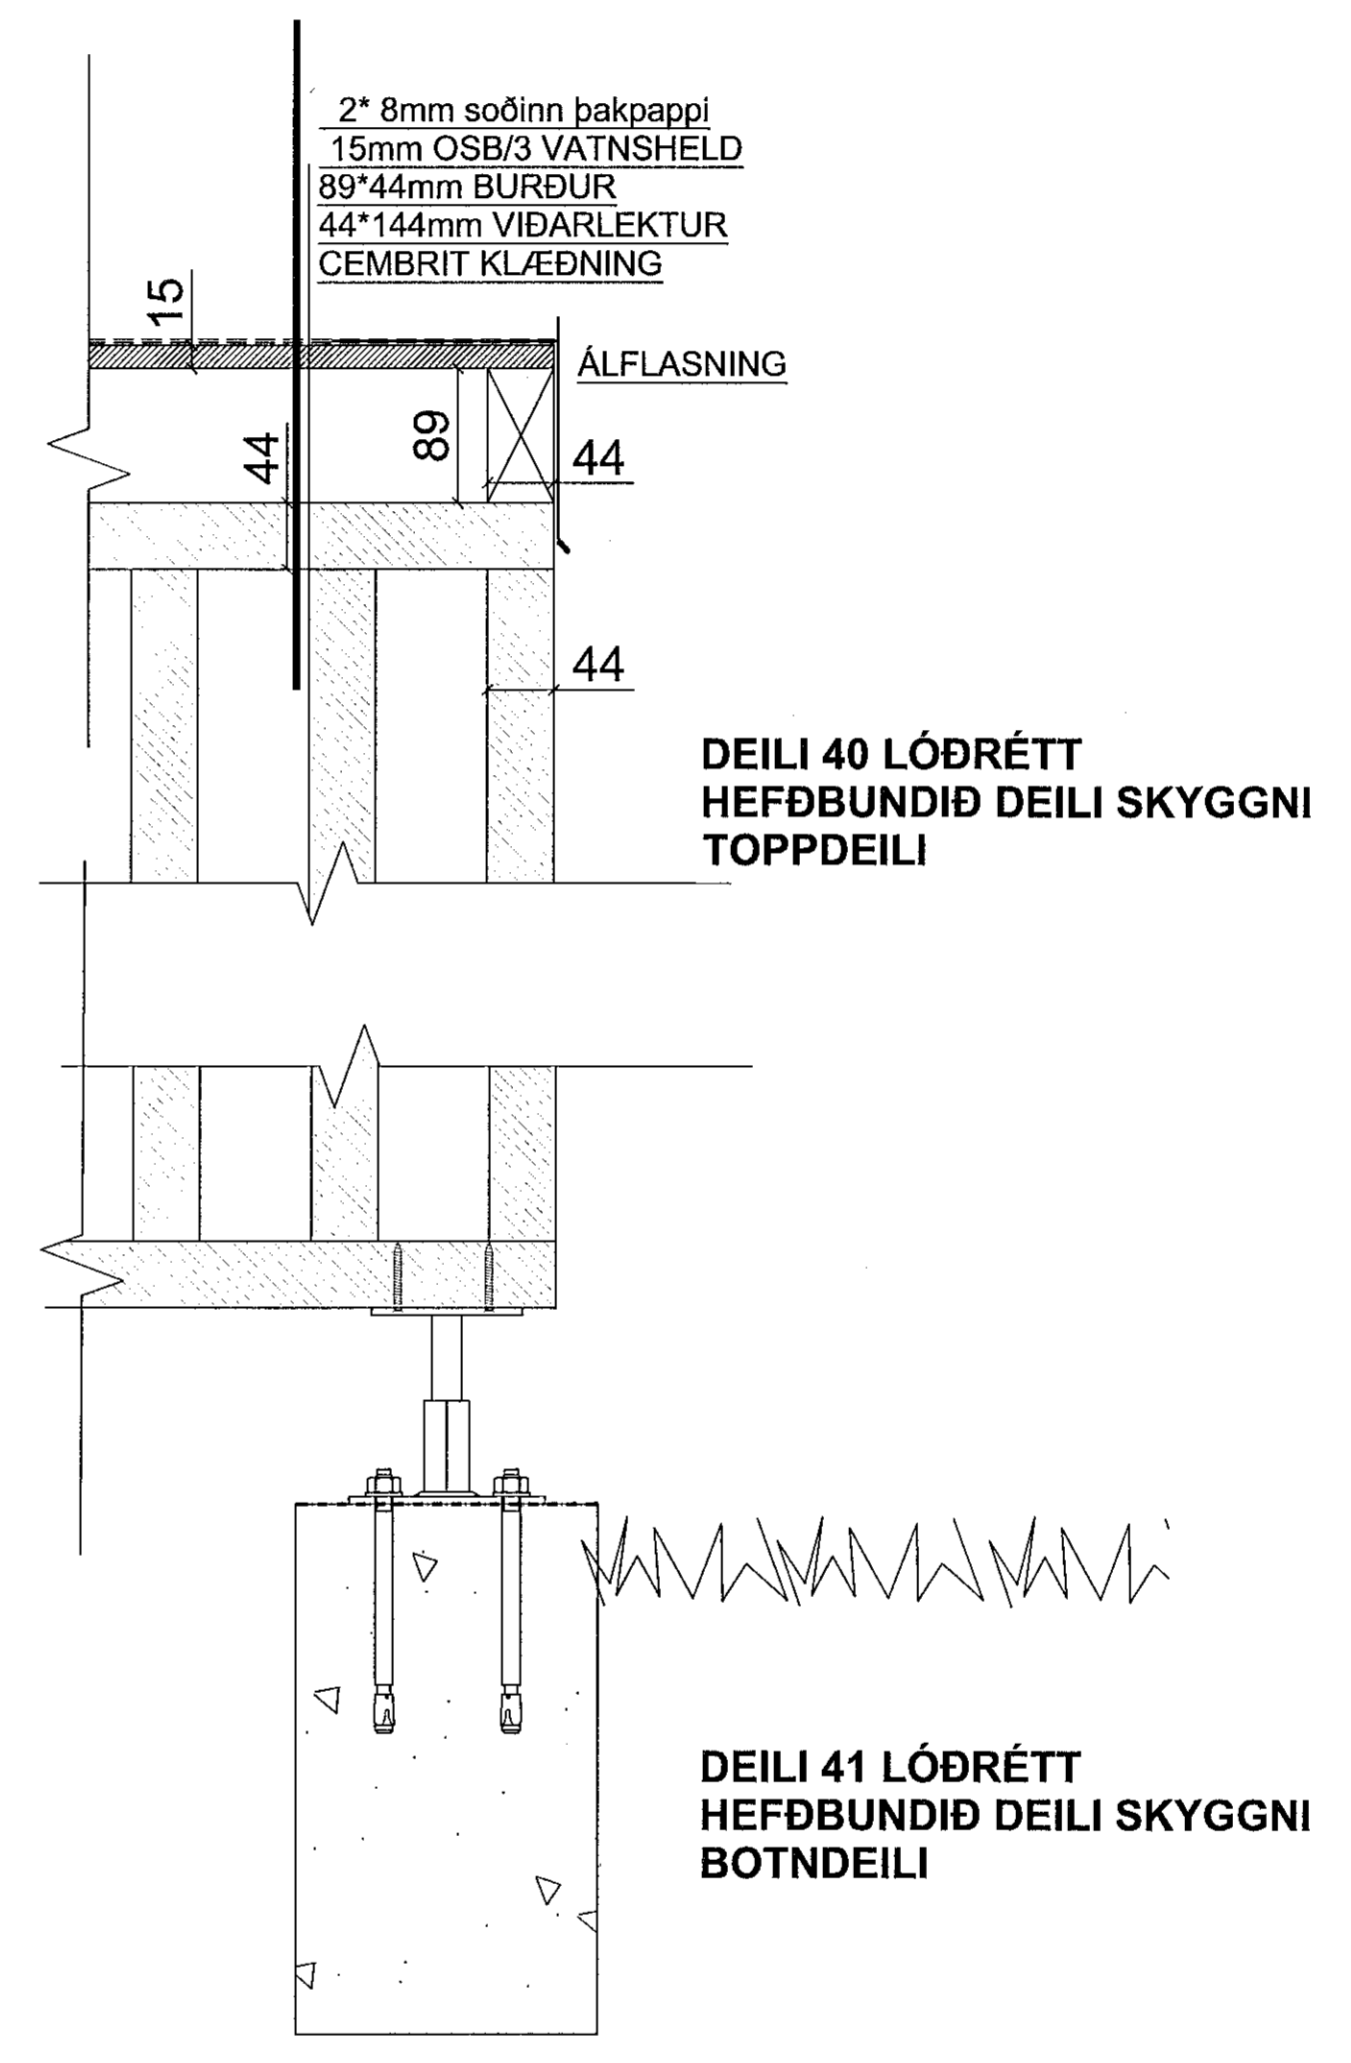


Samþykkt þann  
16 OCT 2019  
Byggingarfulltrúinn í Hafnarhlíð  
F.h. Sigurður Steinar Jónsson

Upprunalegur hönnuður:

UNDIRRITTUN  
HÖNNUNARSTJÓRA

Svava Björk Jónsdóttir  
kt: 281278239

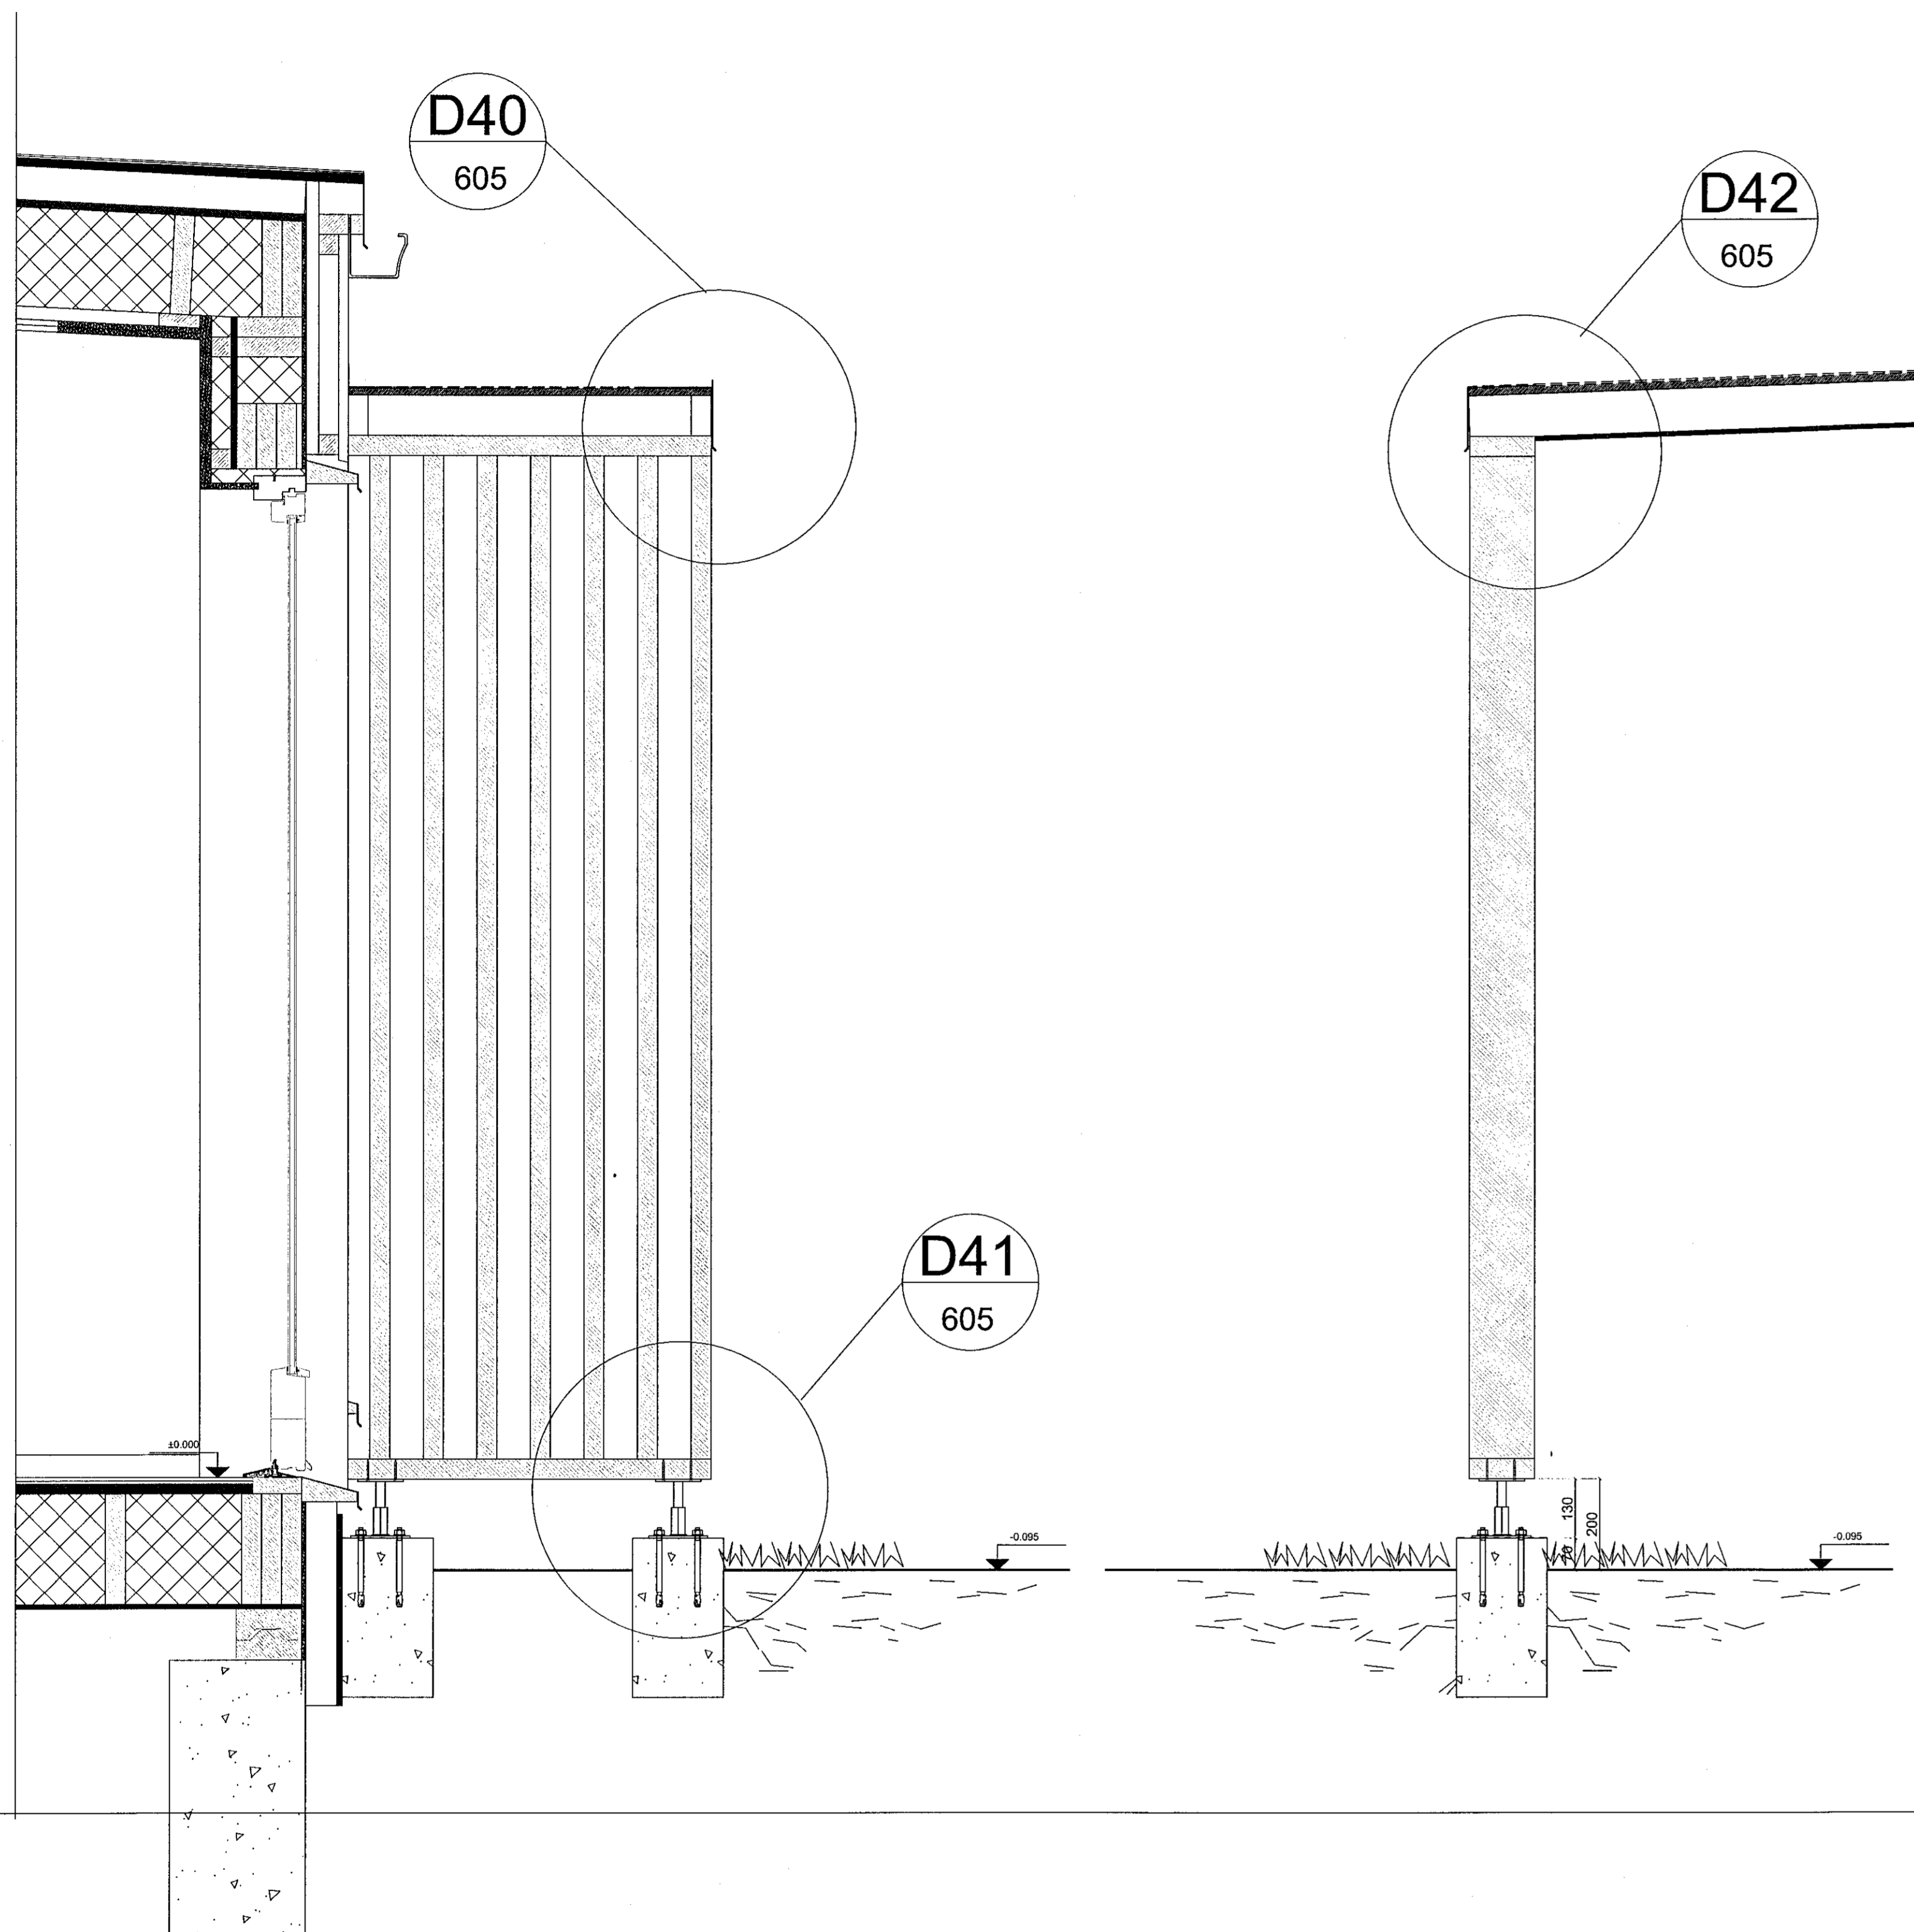

DEILI 41 LÓDRÉTT HEFÐBUNDIÐ DEILI SKYGGNI BOTNDEILI

DEILI 42 LÓDRÉTT HEFÐBUNDIÐ DEILI SKYGGNI

SJÁ FREKAR Á TEIKNINGU 600

Útg. | Skýring / Breyting | Dags. | Teiknad / Yfirlit

VERKKAUPLYF/EIGANDI  
**FJÖLBÝLISHÚS**  
TEGUND VENS

HÁDEGISSKARÐ 12  
GAVAS TÆRIBETNING

VERKTEIKNING	LANDNÚMÉR:	L225465
HEFÐBUNDIN LAUSN	STADGR:	1400-1-
VIÐ	MHL:	03
ÚTHURDIR/SKYGGNI	MKV:	1:10
	BLADSTÆRD:	A1
	ÚTGÁFA DAGS:	25.09.2019
	TEIKNAB:	SBJ - DG-KB

1805 VERKNAE RAINR. 606 - 01 ÚTGÁFA



SVAVA JÓN  
Arkitektúr & Ráðgjöf



Lögáttala lafa 75-6  
Ríga LV-1011, Lauga-  
vegur 178  
Sími: +354 7282200  
Fakki: +354 7282200



Svava Björk Jónsdóttir  
kt: 281278239

Laugavegur 178 | Reykjavík | Sími: 8999958 | svavajons@svavajons.com

ÖLL AFRÖT OG AFRITUN TEIKNINGAR AB HLUFA Eða Í HELD ER HÁG SKRIFLEGGU LEYFI HÖFUNDA

Öll mál eru í mm. Mælió ekki af teikningum. Öll mál athugist á staðnum. Ósamræmi í teikningum og vafaatriði skal tilkynna arkitektum strax.