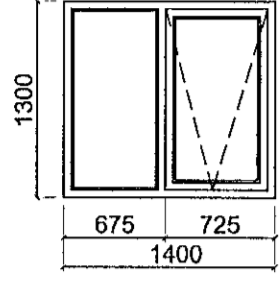
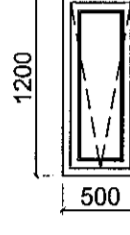
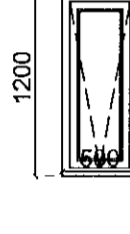
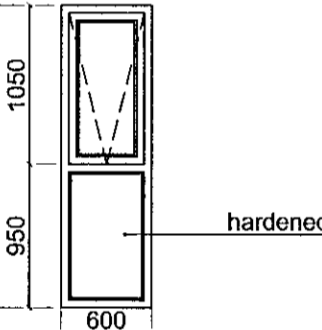
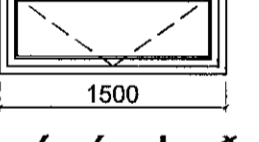
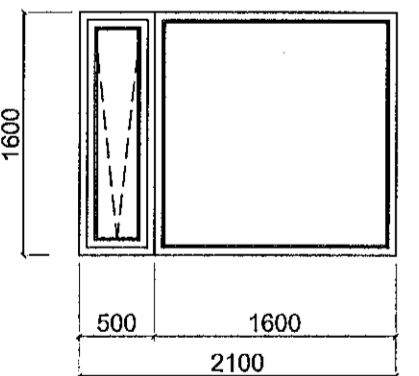





# MATSHLUTI 03



Samþykkt þann  
16 OCT 2019  
Byggingarfulltrúinn í Hafnarfróði  
F. H. Sigurður Steinar Jónsson

Upprunalegur hönnuður:

UNDIRRITUN  
HÖNNUNARSTJÓRA  
Svava Björk Jónsdóttir  
kt: 2812782239

Glugga/hurðayfirlit mhl 03	stærð og fjöldi			Athugasemdir
	Breidd mm	Hæð mm	fjöldi	
Gluggi W-01 ásýnd að utan 	1400	1300	6	IS 115, Timbur rammi Sami frágangur og litur að innan og utan RAL 9004 Gler: Tvöfalt gler Opnun út. Björgunargrop: 675mm
Gluggi W-02 ásýnd að utan 	500	1200	2	IS 115, Timbur rammi Sami frágangur og litur að innan og utan RAL 9004 Gler: Tvöfalt gler Opnun út.
Gluggi W-03 ásýnd að utan 	500	1200	4	IS 115, Timbur rammi Sami frágangur og litur að innan og utan RAL 9004 Gler: Tvöfalt gler/ mött filma í gleri / baðherbergi Opnun út.
Gluggi W-04 ásýnd að utan 	600	2000	2	IS 115, Timbur rammi Sami frágangur og litur að innan og utan RAL 9004 Gler: Tvöfalt gler / hert gler Opnun út.
Gluggi W-05 ásýnd að utan 	1500	600	2	IS 115, Timbur rammi Sami frágangur og litur að innan og utan RAL 9004 Gler: Tvöfalt gler Opnun út.
Gluggi W-09 ásýnd að utan 	2100	1600	2	IS 115, Timbur rammi Sami frágangur og litur að innan og utan RAL 9004 Gler: Tvöfalt gler Opnun út.

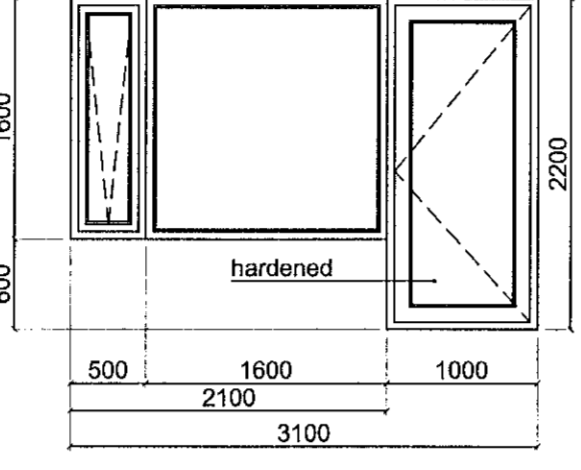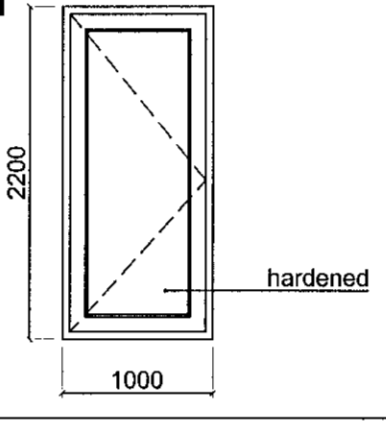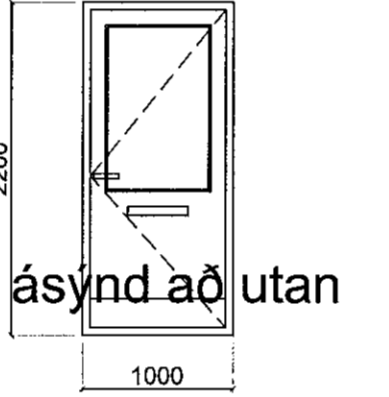Glugga/hurðayfirlit mhl 03	stærð og fjöldi			Athugasemdir
	Breidd mm	Hæð mm	fjöldi	
Gluggi W-09 Svalahurð TD-02 	3100	2200	2	IS 115, Timbur rammi Sami frágangur og litur að innan og utan RAL 9004 Gler: Tvöfalt gler / hert gler Opnun út.
Svalahurð TD-01 	1000	2200	2	IS 115, Timbur rammi Sami frágangur og litur að innan og utan RAL 9004 Gler: Tvöfalt gler / hert gler Opnun út.
Aðkomu hurð ED-02 ásýnd að utan 	1000	2200	4	IS 115, Timbur rammi Sami frágangur og litur að innan og utan RAL 3001 Gler: Tvöfalt gler Póstlúga Sparkplata úr stáli

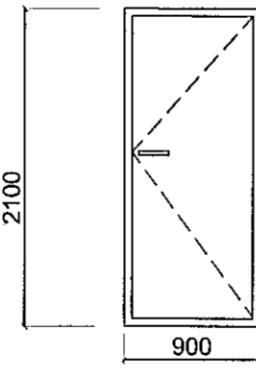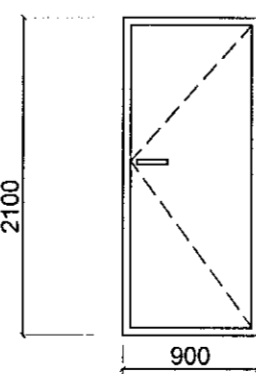JNNIHURÐIR MHL. 03	Stærðir og fjöldi			Athugasemdir
	Breidd	Hæð	Fjöldi	
Hurð ID-01 	900	2100	10	<ul style="list-style-type: none"> <li>•Herbergja hurðir</li> <li>•Tegund: Stable ADVANCE-LINE</li> <li>•Sami frágangur beggja vegna.</li> <li>•Litur : RAL 9010</li> <li>•Enginn þröskuldur</li> <li>•Lyklalésing</li> <li>•Veggjaþykkt: <ul style="list-style-type: none"> <li>•• 144mm 2stk.</li> <li>•• 297mm 2stk.</li> </ul> </li> </ul>
Hurð ID-02 	900	2100	4	<ul style="list-style-type: none"> <li>•Baðherbergishurðir</li> <li>•Tegund: Stable ADVANCE-LINE</li> <li>•Sami frágangur beggja vegna</li> <li>•Litur: RAL 9010</li> <li>•þröskuldur sem uppfyllir aðgengi</li> <li>•Lauf lésing</li> <li>•Veggjaþykkt: <ul style="list-style-type: none"> <li>•• 297mm 1stk.</li> </ul> </li> </ul>

SJÁ FREKAR Á TEIKNINGU 600

Dag: Skipting / Breyting Dag: Teiknað / Vísuð

VERKKAUPT / EIGNAÐI  
FJÖLBÝLISHÚS  
TEGUND VERKS

HÁDEGISSKARD 12  
GATEWAY

VERKTEIKNING  
GLUGGA OG  
HURÐAYFIRLIT

LANDNÚMÉR: L225465  
STADGR.: 1400-1-  
MHL.: 03  
MKV.: 1.50  
BLAÐSTJERD: A1  
ÚTGÁFA DAGS: 25.09.2019  
TEIKNAD: SBJ - DG-KB

1805  
VERKUR

607 - 01  
RABNR. ÚTGÁFA



Lögfréttisráðgjafi  
Rísa L.V. Látifa  
Sími: +354 7282000  
Fakki: +354 7282000

Svava Björk Jónsdóttir  
kt: 2812782239

Laugavegur 178 | Reykjavík | Sími: 8999958 | svavajons@svavajons.com

ÖLL AÐNOT OG AFRITUN TEGNINGAR AD HLUTA EÐA Í HEILD ER HÁÐ SKRIFLEGGU LEYFI HÖFUNNA.

Öll mál eru í mm. Máló ekki af teikningum. Öll mál athugið á staðnum. Ósamræmi í teikningum og vafaatriði skal tilkynna arkitektum strax.