
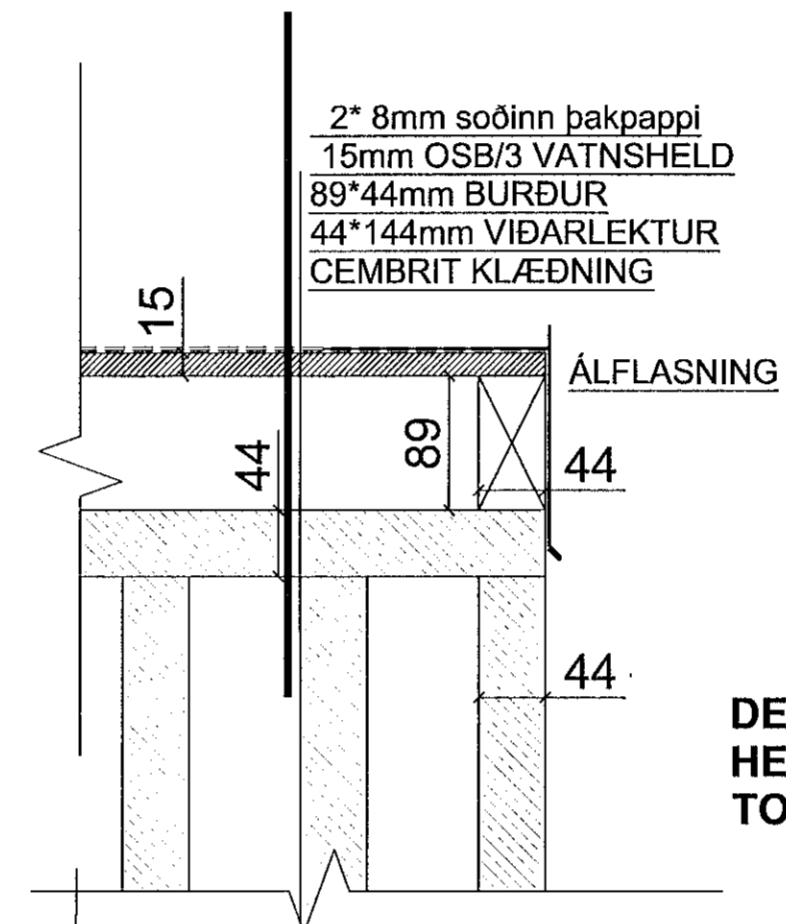



Upprunalegur hönnuður:

UNDIRRITUN
HÖNNUNARSTJÓRA

Svava Björk Jónsdóttir
Kt: 2812782239

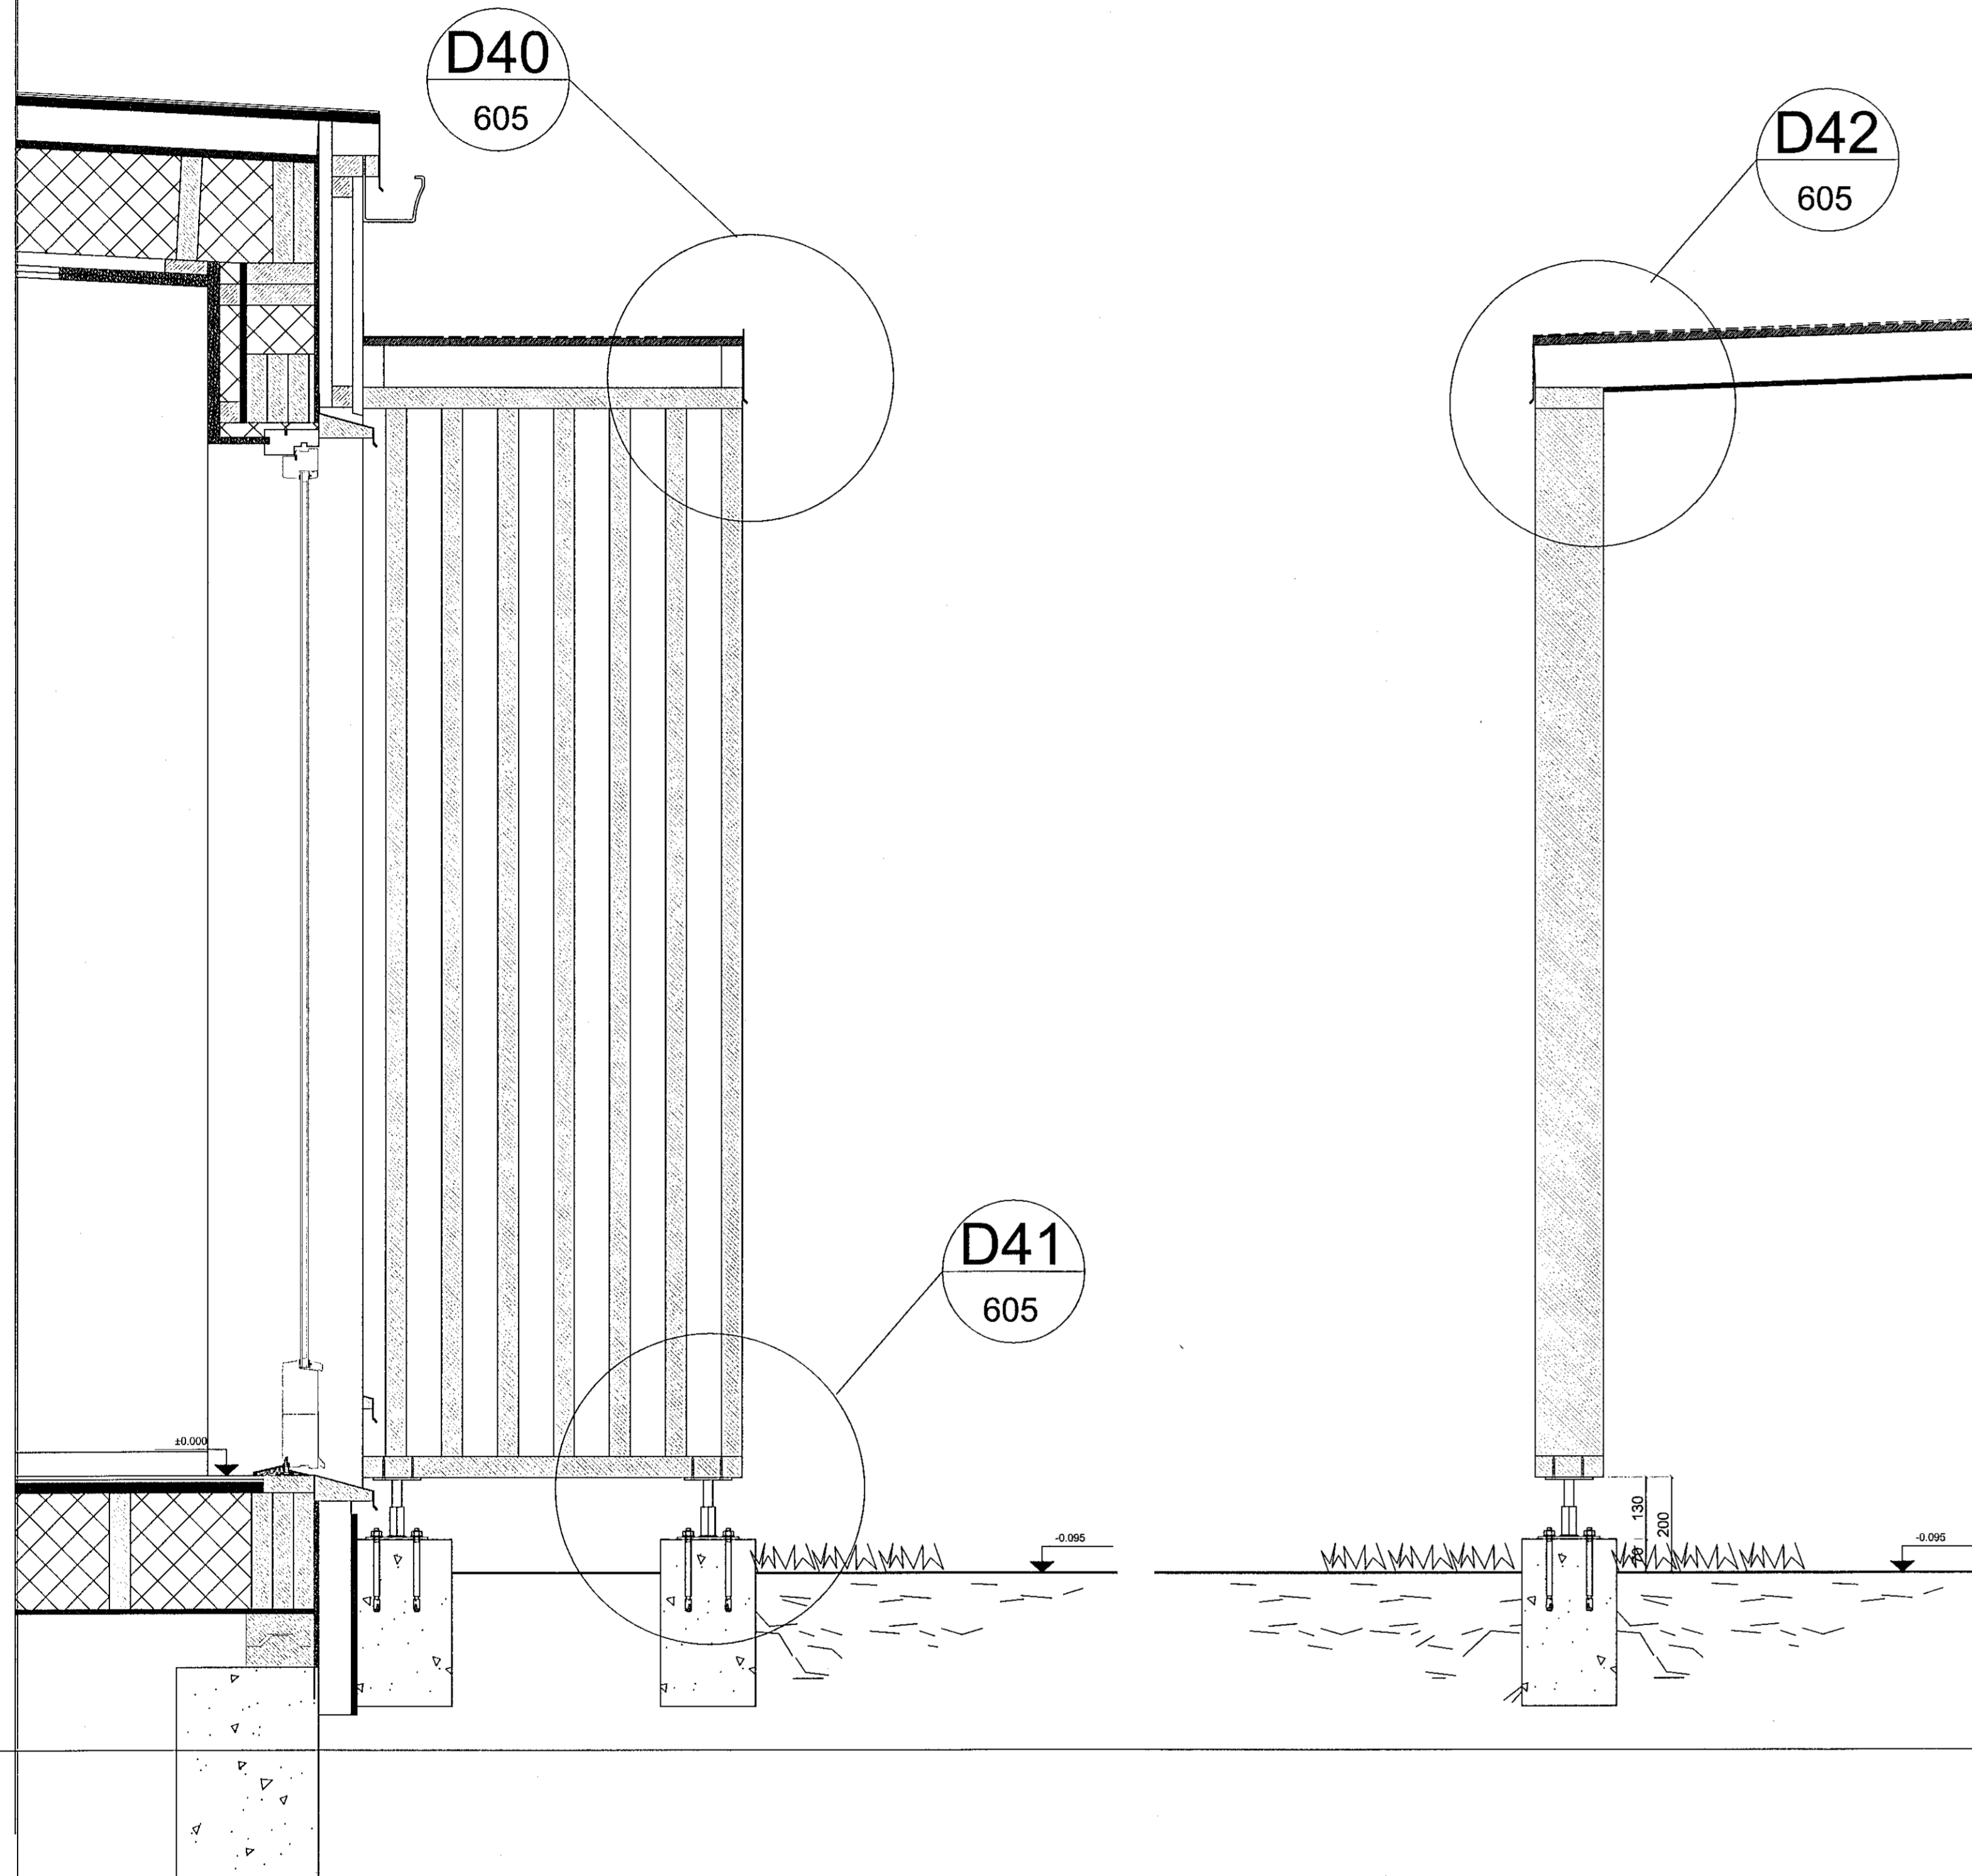

DEILI 40 LÓÐRÉTT
HEFÐBUNDIÐ DEILI SKYGGNI
TOPPDEILI

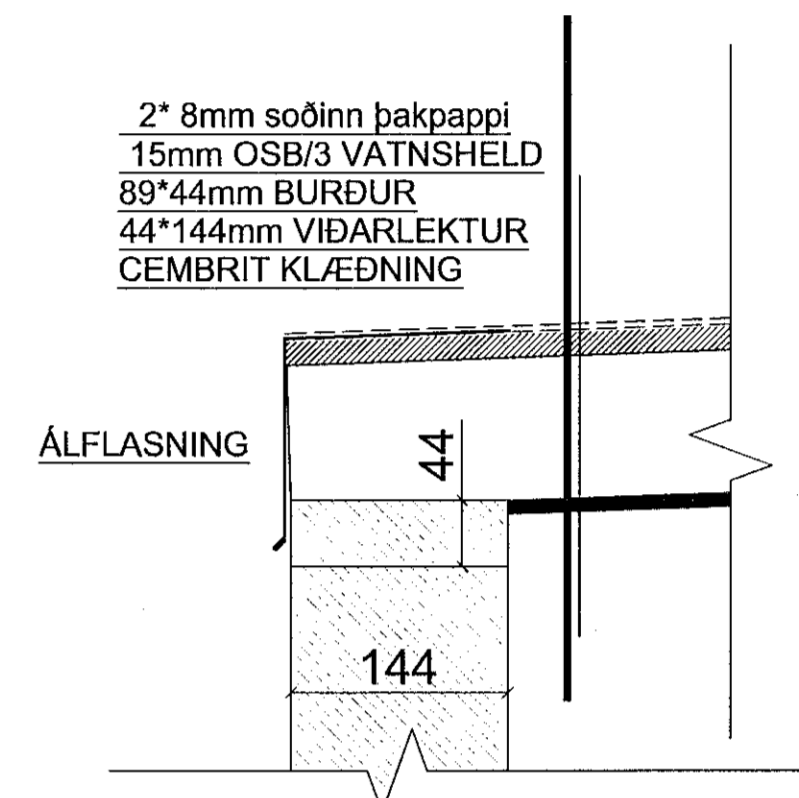

DEILI 42
LÓÐRÉTT HEFÐBUNDIÐ DEILI
SKYGGNI

DEILI 41 LÓÐRÉTT
HEFÐBUNDIÐ DEILI SKYGGNI
BOTNDEILI

SJÁ FREKAR Á TEIKNINGU 600

Útg. | Skýring / Breyting | Daga. | Tölkn. | Vefur

VERKKAUPI / EIGANGI
FJÖLBÝLISHÚS
TEGUND VERKS



HÁDEGISSKARD 16
GATVAGSÆMING

VERKTEIKNING
HEFÐBUNDIN LAUSN
VÍÐ

LANDNÚMÉR: L225467
STADGR.: 1400-1-
MHL: 02
MNV: 1:10
BLADSTÆRD: A1
ÚTGÁFA DAGS: 25.09.2019
TEIKNAD: SBJ - DG-KB

1805
VERKFR.

606 - 01
RÁÐGR. ÚTGÁFA

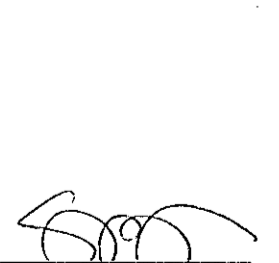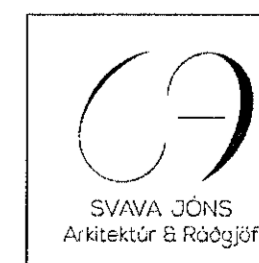

Laugavegur 178 | Reykjavík | Sí: 8999958 | svavajons@svavajons.com

ÖLL AÐNOT OG AFRITUN TEIKNINGAR AD HLUTA EDA Í HEILD ER HÁÐ SKIFLEGGU LEYFTI HÖFUNDNA

Öll mál eru í mm. Máló ekki af teikningum. Öll mál athugið á staðnum. Ósamræmi í teikningum og vafatrúð skal tilkynna arkitektum strax.