
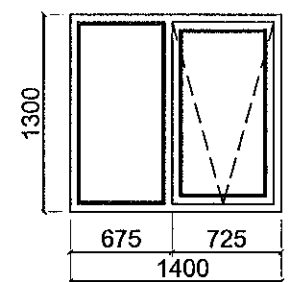
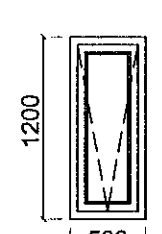
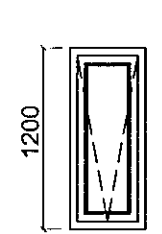
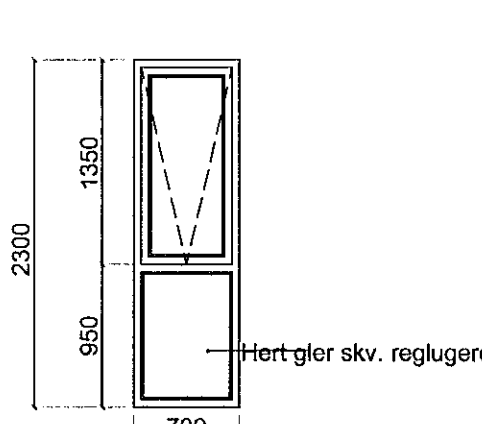
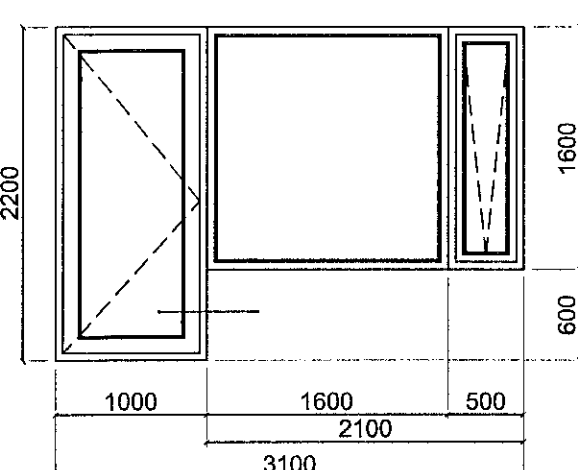
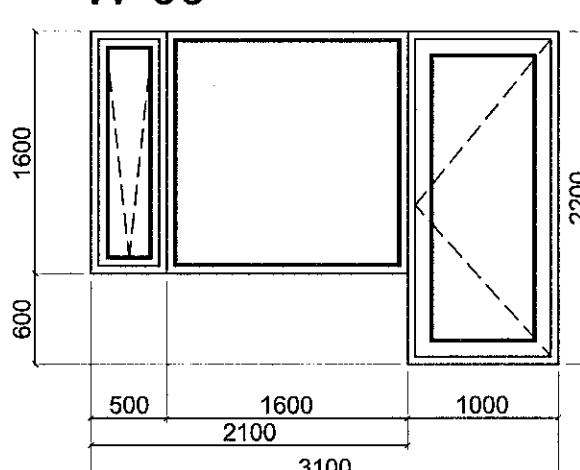
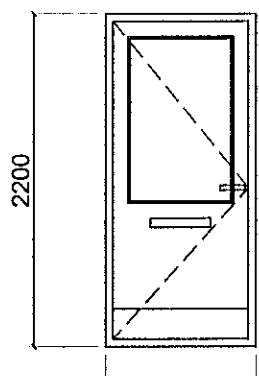
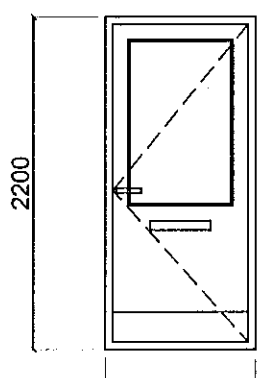
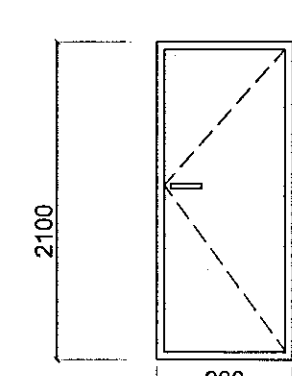


# Matshluti 02

Glugga/hurðayfirlit mhl 02	stærð og fjöldi			Athugasemdir
	Breidd mm	Hæð mm	fjöldi	
<b>Gluggi W-01</b>  ásýnd að utan	1400	1300	4	IS 115, Timbur rammi Sami frágangur og litur að innan og utan RAL 9004 Gler: Tvöfalt gler Opnun út.  Björgunarop: 675mm
<b>Gluggi W-02</b>  ásýnd að utan	500	1200	4	IS 115, Timbur rammi Sami frágangur og litur að innan og utan RAL 9004 Gler: Tvöfalt gler Opnun út.
<b>Gluggi W-03</b>  ásýnd að utan	500	1200	4	IS 115, Timbur rammi Sami frágangur og litur að innan og utan RAL 9004 Gler: Tvöfalt gler/ mött filma í gleri / baðherbergi Opnun út.
<b>Gluggi W-06</b>  ásýnd að utan	700	2300	4	IS 115, Timbur rammi Sami frágangur og litur að innan og utan RAL 9004 Gler: Tvöfalt gler / hert gler Opnun út.
<b>Svalahurð TD-01</b> <b>Gluggi W-08</b>  ásýnd að utan	3100	2200	2	IS 115, Timbur rammi Sami frágangur og litur að innan og utan RAL 9004 Gler: Tvöfalt gler / hert gler Opnun út.

Glugga/hurðayfirlit mhl 02	stærð og fjöldi			Athugasemdir
	Breidd mm	Hæð mm	fjöldi	
<b>Gluggi W-09</b> <b>Svalahurð TD-02</b>  ásýnd að utan	3100	2200	2	IS 115, Timbur rammi Sami frágangur og litur að innan og utan RAL 9004 Gler: Tvöfalt gler / hert gler Opnun út.
<b>Aðkomu hurð ED-01</b>  ásýnd að utan	1000	2200	2	IS 115, Timbur rammi Sami frágangur og litur að innan og utan RAL 3001 Gler: Tvöfalt gler Opnun út. Póstlúga Sparkplata úr stáli
<b>Aðkomu hurð ED-02</b>  ásýnd að utan	1000	2200	2	IS 115, Timbur rammi Sami frágangur og litur að innan og utan RAL 3001 Gler: Tvöfalt gler Opnun út. Póstlúga Sparkplata úr stáli

INNIHURÐIR MHL. 02	Stærðir og fjöldi			Athugasemdir
	Breidd	Hæð	Fjöldi	
<b>Hurð ID-01</b> 	900	2100	8	<ul style="list-style-type: none"> <li>Herbergja hurðir</li> <li>Tegund: Stable ADVANCE-LINE</li> <li>Sami frágangur beggja vegna.</li> <li>Litur: RAL 9010</li> <li>Enginn þröskuldur</li> <li>lykilæsing</li> <li>Veggjabykkt:                             <ul style="list-style-type: none"> <li>• 144mm 2stk.</li> <li>• 297mm 2stk.</li> </ul> </li> </ul>
<b>Hurð ID-02</b> 	900	2100	4	<ul style="list-style-type: none"> <li>Baðherbergishurðir</li> <li>Tegund: Stable ADVANCE-LINE</li> <li>Sami frágangur beggja vegna</li> <li>Litur: RAL 9010</li> <li>þröskuldur sem uppfyllir aðgengi</li> <li>Lauf læsing</li> <li>Veggjabykkt:                             <ul style="list-style-type: none"> <li>• 297mm 1stk.</li> </ul> </li> </ul>

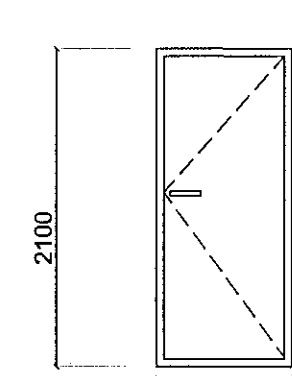

Upprunalegur hönnuður:



SJÁ FREKAR Á TEIKNINGU 600

Dag: Skipting / Breyting Dag: Einkend / Vörðug


VERKKAUPLI / EIGNAÐI  
**FJÖLBÝLISHÚS**  
TEGUND VERKS

HÁDEGISSKARÐ 16  
GATAFRÆÐINGUR

VERKTEIKNING  
GLUGGA OG  
HURÐAYFIRLIT

LANDNÚMÉR: L225467  
STADGR.: 1400-1-  
MHL: 02  
MKV: 1:50  
BLAÐSTJÓRN: A1  
ÚTGÁFA DAGS: 25.09.2019  
TEIKNAD: SBJ - DG-KB

1805 607 - 01  
VERKNEF. RAUNR. ÚTGÁFA

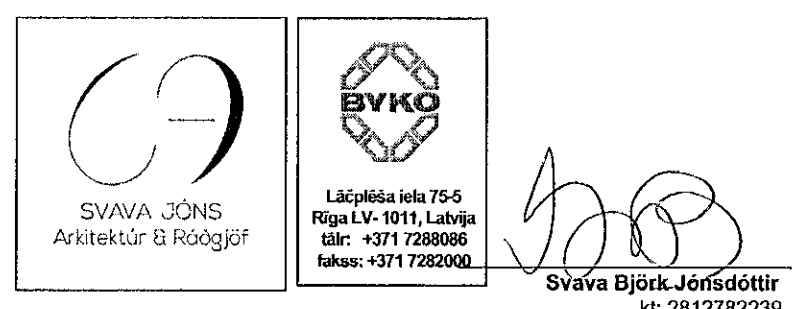

Laugavegur 178 | Reykjavík | S: 8999558 | svavajons@svavajons.com

ÖLL AFNOT OG AFRITUN TEIKNINGAR AD FALUTA EDA Í HELD ER HÁÐ SPORLEIÐU LEYFIHÖFUNDI

Öll mál eru í mm. Mæði ekki af teikningum. Öll mál athugist á staðnum. Ósamræmi í teikningum og vafastríði skal tilkynna arkitektum strax.