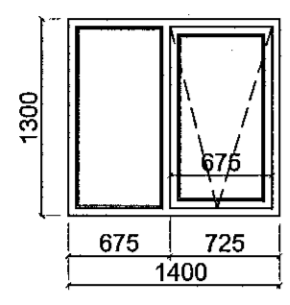
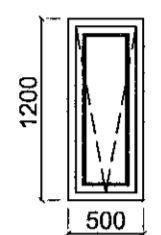
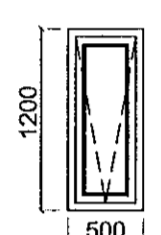
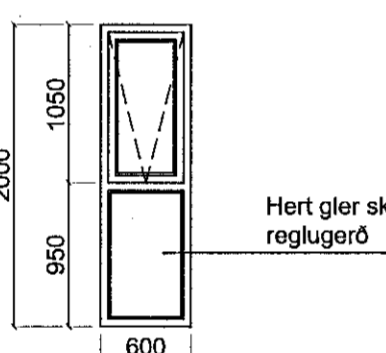
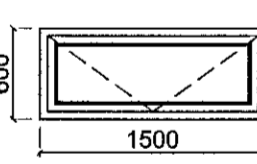
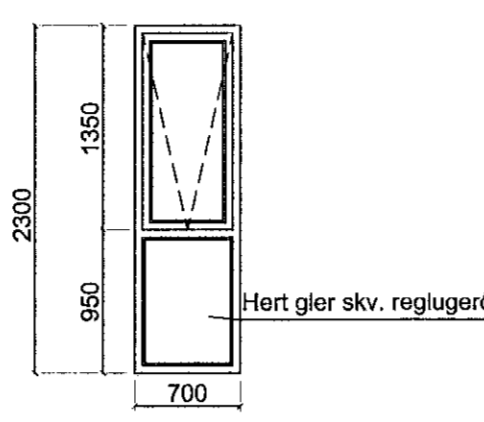
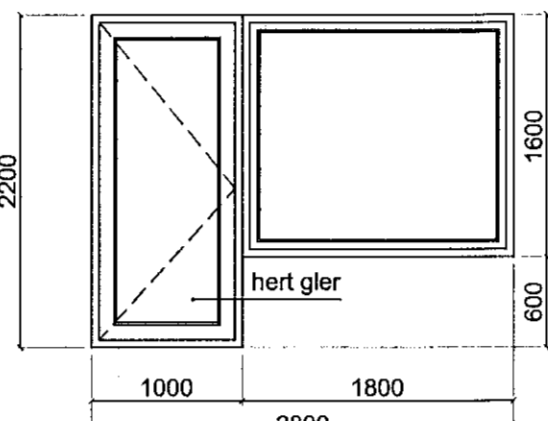
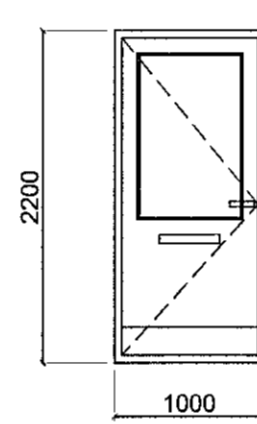
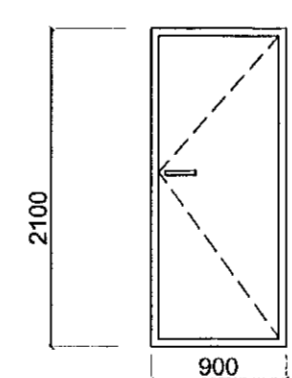
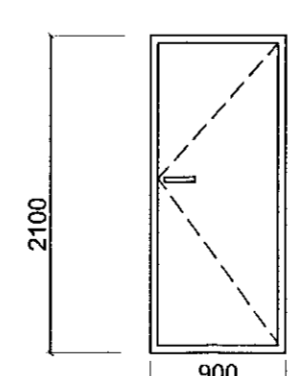


Gluggayfirlit / mhl 01	stærð og fjöldi			Athugasemdir
	Breidd mm	Hæð mm	fjöldi	
Gluggi W-01  ásýnd að utan	1400	1300	6	IS 115, Timbur rammi Sami frágangur og litur að innan og utan RAL 9004 Gler: Tvöfalt gler Opnun út. Björgunarop: 675mm
Gluggi W-02  ásýnd að utan	500	1200	2	IS 115, Timbur rammi Sami frágangur og litur að innan og utan RAL 9004 Gler: Tvöfalt gler Opnun út.
Gluggi W-03  ásýnd að utan	500	1200	2	IS 115, Timbur rammi Sami frágangur og litur að innan og utan RAL 9004 Gler: Tvöfalt gler / mött filma í gleri / baðherbergi Opnun út.
Gluggi W-04  ásýnd að utan	600	2000	2	IS 115, Timbur rammi Sami frágangur og litur að innan og utan RAL 9004 Gler: Tvöfalt gler / hert gler Opnun út.
Gluggi W-05  ásýnd að utan	1500	600	2	IS 115, Timbur rammi Sami frágangur og litur að innan og utan RAL 9004 Gler: Tvöfalt gler Opnun út.

Glugga/hurðayfirlit mhl 01	stærð og fjöldi			Athugasemdir
	Breidd mm	Hæð mm	fjöldi	
Gluggi W-06  ásýnd að utan	700	2300	2	IS 115, Timbur rammi Sami frágangur og litur að innan og utan RAL 9004 Gler: Tvöfalt gler / hert gler Opnun út.
Svalahurð TD-01 Gluggi W-07  ásýnd að utan	2800; 1000/ 1800	2200; 2300/ 1600	2	IS 115, Timbur rammi Sami frágangur og litur að innan og utan RAL 9004 Gler: Tvöfalt gler / hert gler Opnun út.
Aðkomu hurð ED-01  ásýnd að utan	1000	2200	2	IS 115, Timbur rammi Sami frágangur og litur að innan og utan RAL 3001 Gler: Tvöfalt gler Opnun út. Pósthúga Sparkplata úr stáli

SJÁ FREKAR Á TEIKNINGU 600

INNANHÚSHURÐIR MHL 01	Stærðir og fjöldi			Athugasemdir
	Breidd	Hæð	Fjöldi	
Hurð ID-01 	900	2100	8	<ul style="list-style-type: none"> Herbergja hurðir Tegund: Stable ADVANCE-LINE Sami frágangur beggja vegna. Litur : RAL 9010 Enginn Þröskuldur lyklalésing Veggjapýkkt: <ul style="list-style-type: none"> •• 144mm 2stk. •• 297mm 2stk.
Hurð ID-02 	900	2100	2	<ul style="list-style-type: none"> Baðherbergishurðir Tegund: Stable ADVANCE-LINE Sami frágangur beggja vegna Litur: RAL 9010 Þröskuldur sem uppfyllir aðgengi Lauf lésing Veggjapýkkt: <ul style="list-style-type: none"> •• 297mm 1stk.

Samþykkt þann
16 OCT 2019
Byggingarfulltrúinn í Hafnarfirði
F.h. Sigurður Steinar Jónsson

Upprunalegur hönnuður:

UNDIRBÍTUN
HÖNNUNARSTJÓRA
Svava Björk Jónsdóttir
kt: 2812782239

SJÁ FREKAR Á TEIKNINGU 600

Útg. | Skýring / Breyting | Daga. | Tekning / Ritun

VERKKAUPI / EIGANDI
FJÖLBÝLISHÚS
TEGUND VERKS

HÁDEGISSKARÐ 16
SALVASTAFRETTIR

VERKTEIKNING
GLUGGA OG
HURÐAYFIRLIT

LANDNÚMÉR: L225467
STADGR.: 1400-1-01
MHL.: 150
MKV.: A1
BLADSTÆRD: 25.09.2019
UTGÁFA DAGS: 25.09.2019
TEIKNAD: SBJ - DG-KB

1805

606 - 01

SVAVA JÓN
Afréttar & Ráðgjafi

BYKO
Láskúla íslands 75-5
Rípa LV-1011, Laubja
tél: +354 7288999
faksa: +354 7282000

Svava Björk Jónsdóttir
kt: 2812782239

Laugavegur 178 | Reykjavík | Sí: 8999958 | svavajons@svavajons.com

ÖLL AFRÖT OG AFRITUN TEIKNINGAR AÐ HLUFTA EGA Í HEILD ER HÁÐ SKRIFLEGGU LEYFI HÖFUNDA

Öll mál eru í mm. Mælið ekki af teikningum. Öll mál athugið á staðnum. Ósamræmi í teikningum og vafatrúli skal tilkynna arkitektum strax.