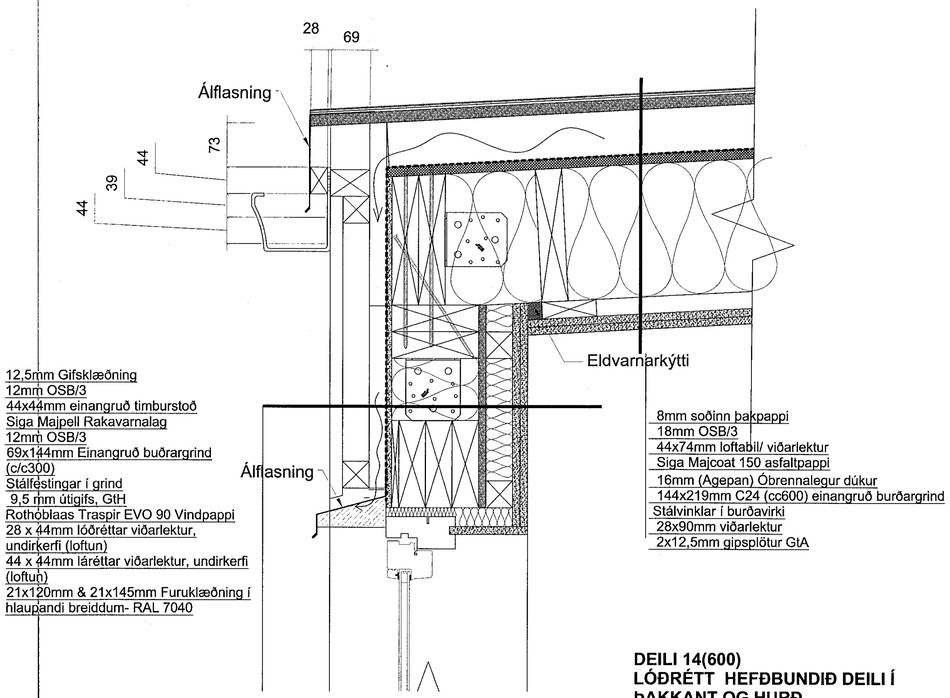

12,5mm Gifsklæðning
12mm OSB/3
44x44mm einangruð timburstoð
Siga Majpell Rakavarnalag
12mm OSB/3
69x144mm Einangruð buðrargrind (c/c300)
Stálfestingar í grind
9,5 mm útigifs, GtH
Rothoblaas Traspir EVO 90 Vindpappi
28 x 44mm lóðréttar viðarlektur, undirkerfi (loftun)
44 x 44mm láréttar viðarlektur, undirkerfi (loftun)
21x120mm & 21x145mm Furuklæðning í hlaupandi breiddum- RAL 7040

8mm soðinn þakpappi
18mm OSB/3
44x74mm loftabil/ viðarlektur
Siga Majcoat 150 asfaltpappi
16mm (Agepan) Óbrennalegur dúkur
144x219mm C24 (cc600) einangruð burðargrind
Stálvinklar í burðavirki
28x90mm viðarlektur
2x12,5mm gipsplötur GtA

DEILI 14(600)
LÓÐRÉTT HEFÐBUNDIÐ DEILI Í ÞAKKANT OG HURÐ

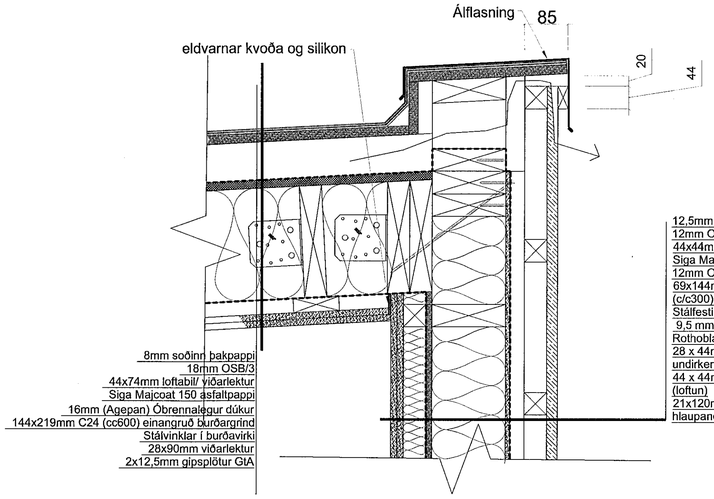

12,5mm Gifsklæðning
12mm OSB/3
44x44mm einangruð timburstoð
Siga Majpell Rakavarnalag
12mm OSB/3
69x144mm Einangruð buðrargrind (c/c300)
Stálfestingar í grind
9,5 mm útigifs, GtH
Rothoblaas Traspir EVO 90 Vindpappi
28 x 44mm lóðréttar viðarlektur, undirkerfi (loftun)
44 x 44mm láréttar viðarlektur, undirkerfi (loftun)
21x120mm & 21x145mm Furuklæðning í hlaupandi breiddum- RAL 7040

8mm soðinn þakpappi
18mm OSB/3
44x74mm loftabil/ viðarlektur
Siga Majcoat 150 asfaltpappi
16mm (Agepan) Óbrennalegur dúkur
144x219mm C24 (cc600) einangruð burðargrind
Stálvinklar í burðavirki
28x90mm viðarlektur
2x12,5mm gipsplötur GtA

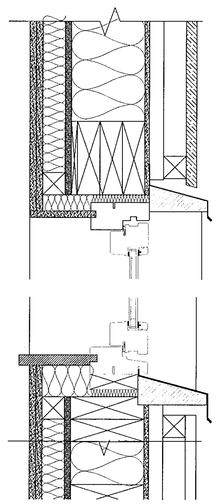

DEILI 16(600)
LÓÐRÉTT HEFÐBUNDIÐ DEILI Í ÞAKKANT / VIÐARKLÆÐNING

DEILI 17&18(600)
LÓÐRÉTT HEFÐBUNDIÐ DEILI TOPP OG BOTNSTYKKI GLUGGA Í VIÐARKLÆÐNINGU

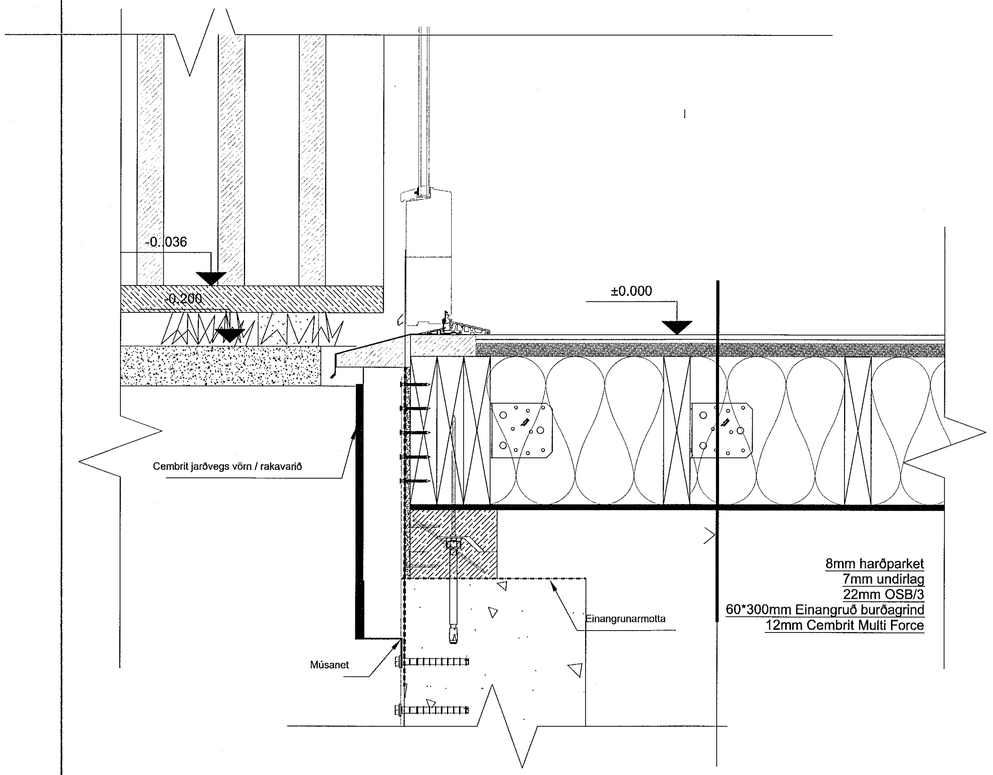

8mm harðparket
7mm undirlag
22mm OSB/3
60*300mm Einangruð burðagrind
12mm Cembrit Multi Force

DEILI 15(600)
LÓÐRÉTT HEFÐBUNDIÐ DEILI Í SÖKKUL OG HURÐ

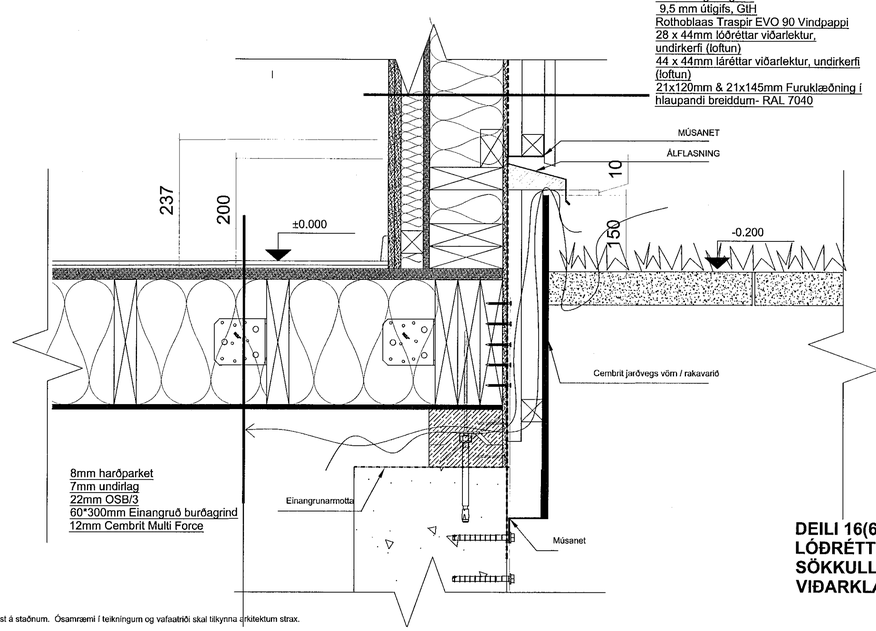

12,5mm Gifsklæðning
12mm OSB/3
44x44mm einangruð timburstoð
Siga Majpell Rakavarnalag
12mm OSB/3
69x144mm Einangruð buðrargrind (c/c300)
Stálfestingar í grind
9,5 mm útigifs, GtH
Rothoblaas Traspir EVO 90 Vindpappi
28 x 44mm lóðréttar viðarlektur, undirkerfi (loftun)
44 x 44mm láréttar viðarlektur, undirkerfi (loftun)
21x120mm & 21x145mm Furuklæðning í hlaupandi breiddum- RAL 7040

8mm harðparket
7mm undirlag
22mm OSB/3
60*300mm Einangruð burðagrind
12mm Cembrit Multi Force

DEILI 16(600)
SÖKKULL Í VIÐARKLÆÐNINGU

Öll mál eru í mm. Mælið ekki af teikningum. Öll mál athugist á staðnum. Ósamræmi í teikningum og vafaatriði skal tilkynna arkitektum strax.

Samþykkt þann
16 OCT 2019
Byggingarfulltrúinn í Hafnarfirði
F.h. Sigurður Steinar Jónsson

Upprunalegur hönnuður:

UNDIRRITUN HÖNNUNARSTJÓRA
Svava Björk Jónsdóttir
kt: 2812782239

Útg.	Skýring / Breyting	Dags.	Teiknað/Yfirfarið

VERKKAUPI / EIGANDI
FJÖLBÝLISHÚS
TEGUND VERKS

HÁDEGISSKARÐ 16
GATNAFANGAHEITI

VERKTEIKNING
DEILILAUSNIR

LANDNÚMER:	L225467
STAÐGR.:	1400-1-
MHL:	04
MKV.:	1:5
BLAÐSTÆRÐ:	A1
ÚTGÁFA DAGS:	25.09.2019
TEIKNAÐ:	SBJ - DG-KB

VERKNR.	RADNR. – ÚTGÁFA
1805	604 – 01

EVKO
Lāčplēša iela 75-5
Rīga LV- 1011, Latvija
tālr. +371 7280066
faksa: +371 7282000

SVAVA JÓNS
Arkitektúr & Ráðgjöf

Svava Björk Jónsdóttir
kt: 2812782239

Laugavegur 178 | Reykjavík| S: 8999958 | svavajons@svavajons.com

ÖLL AFNOT OG AFRITUN TEIKNINGAR AÐ HLUTA EÐA Í HEILD ER HÁÐ SKRIFLEGU LEYFI HÖFUNDA