


Upprunalegur hönnuður:

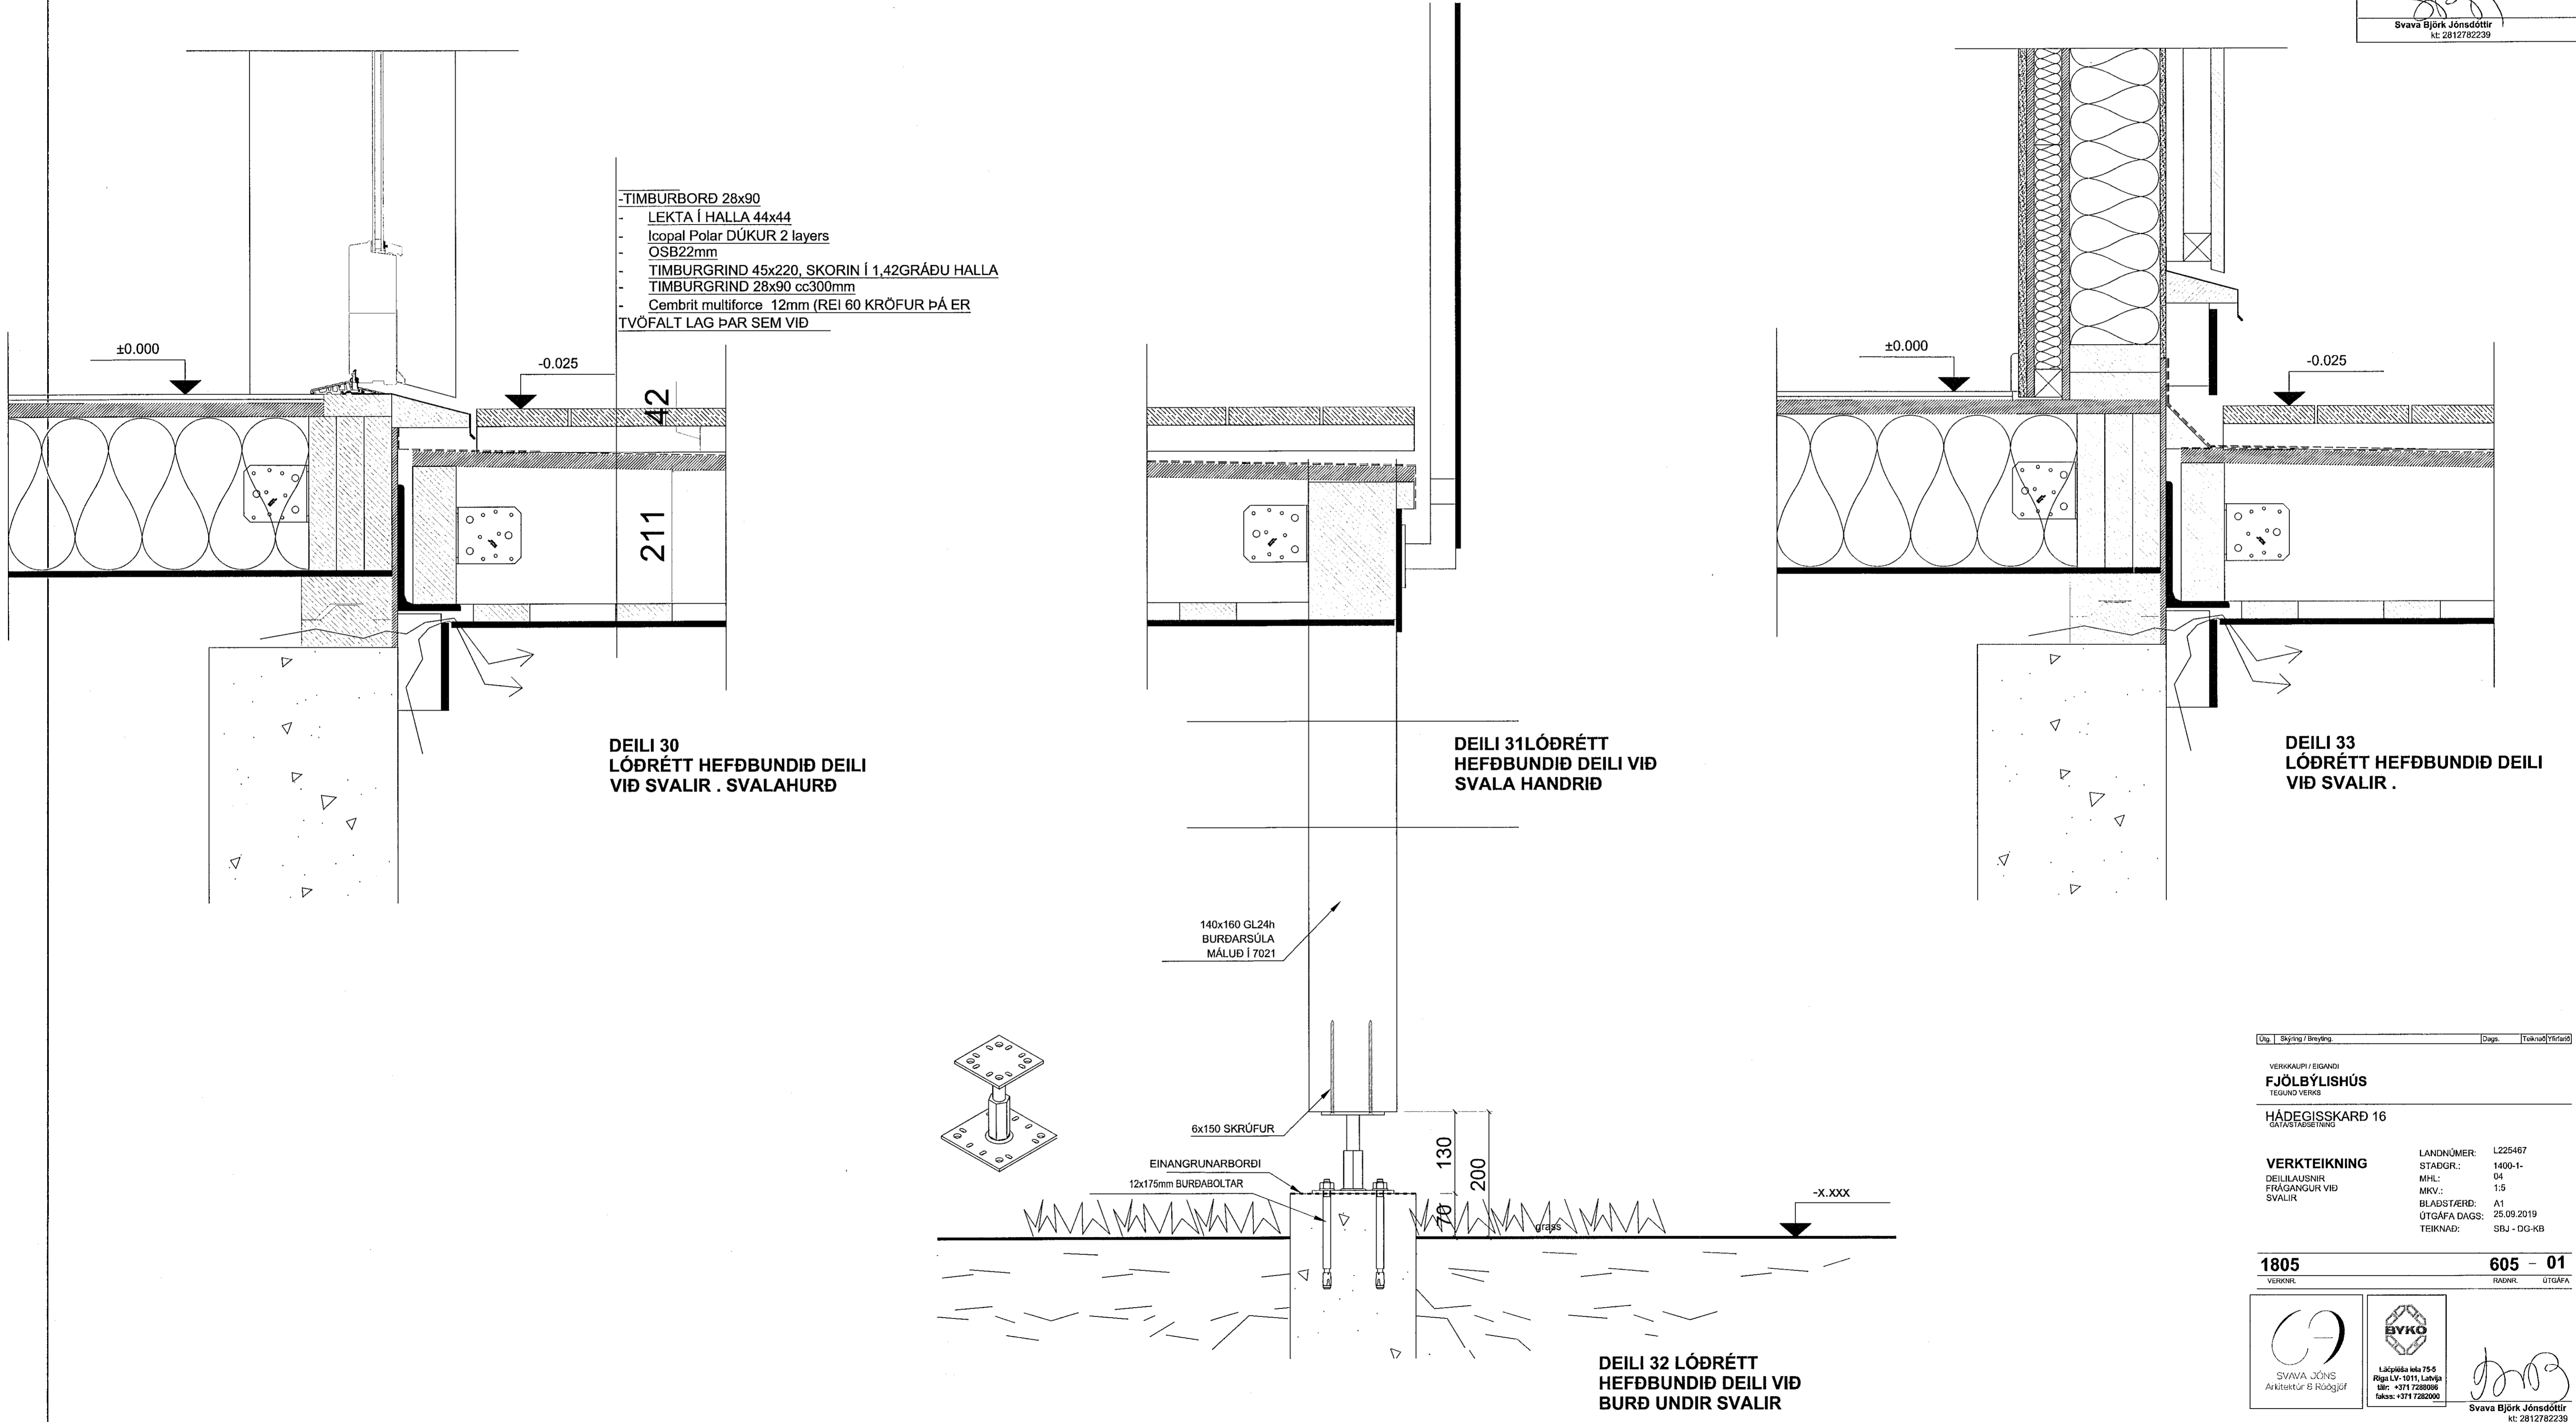

Dag. | Skýja / Breyting | Dagn. | Teknað / Yfirráð

VERKKAUPI / EIGANDI
FJÖLBÝLISHÚS
TEGUND VERKS

HÁDEGISSKAÐ 16
SVAVA BJÖRK JÓNSDÓTTIR

VERKTEIKNING
DEILJÁUSNIR
FRÁGANGUR VIÐ SVALIR

LANDNÖMER: L225467
STADGR.: 1400-1-
MHL.: 04
MKV.: 1.5
BLAÐSTÆRÐ: A1
ÚTGAFA DAGS: 25.09.2019
TEIKNAD: SBJ - DG-KB

1805
VERKFR.

605 - 01
RÁÐHR. ÚTGAFA

SVAVA JÓNS
Arkitektúr & Ráðgjöf

BVKO
Lögheimili 75 5
Rúgl. Lf. 1011, Laugavegur
Sími: +371 7282066
Faksa: +371 7282000

Svava Björk Jónsdóttir
kt: 2812782239

Laugavegur 178 | Reykjavík | Sími: 8999958 | svavajons@svavajons.com

ÖLL AFMÖT OG AFMÖTUN TERNINGAR AD HEIUTA EBA | HEIÐ ER HÁG SKRIFLEGGU LEYFIHÖFUNDI