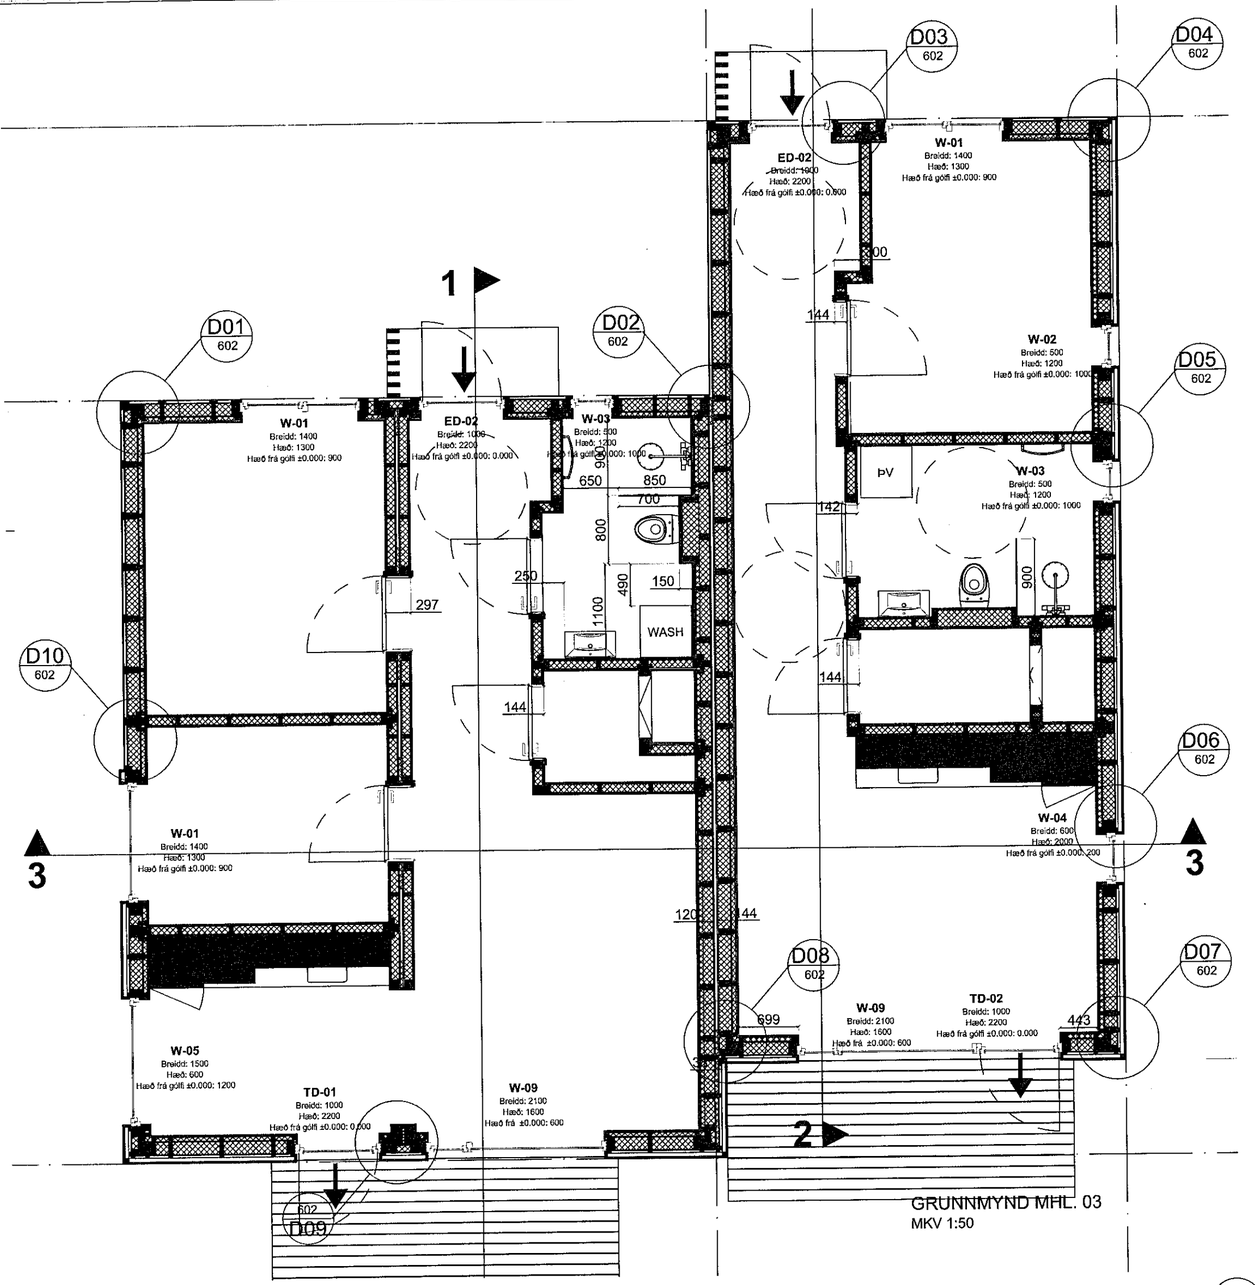

GRUNNMYND MHL. 03
MKV 1:50

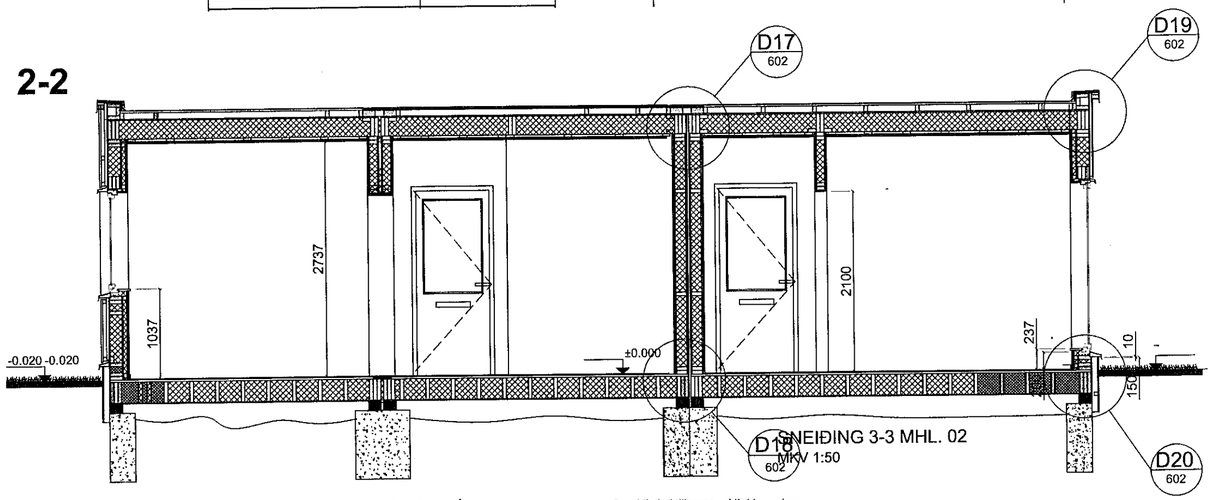

SNEIÐING 3-3 MHL. 02
MKV 1:50

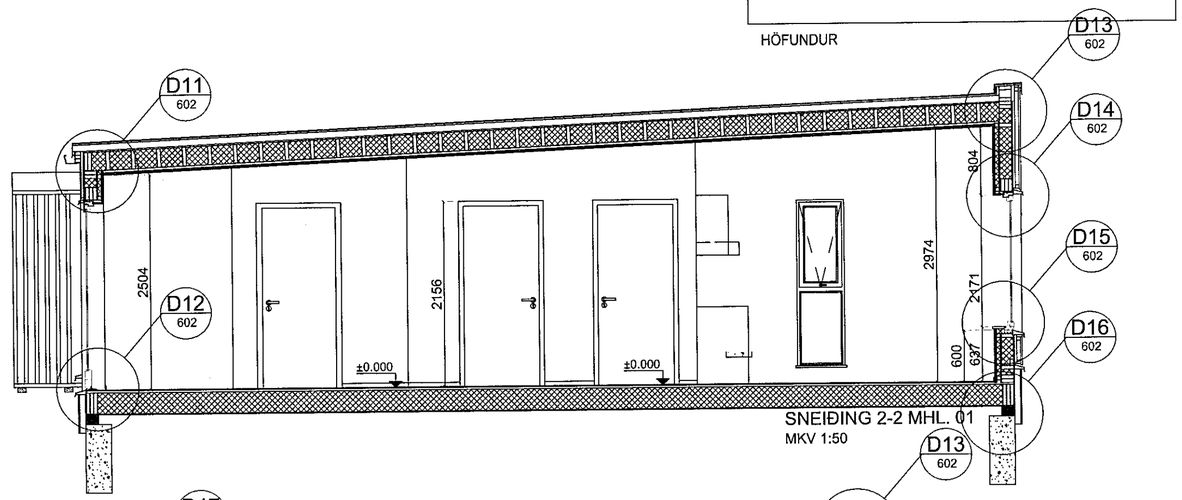

SNEIÐING 2-2 MHL. 01
MKV 1:50

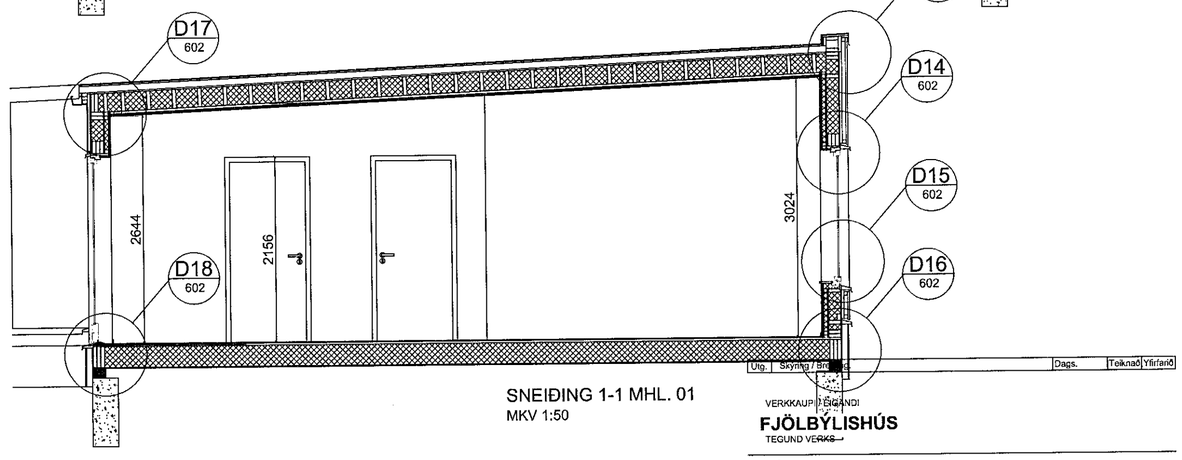

SNEIÐING 1-1 MHL. 01
MKV 1:50

Samþykkt þann
16 OCT 2019
Byggingarfulltrúinn í Hafnarfirði
F.h. Sigurður Skúlason Jónsson

HÖFUNDUR

Útg. | Skýring / Breyting | Dags. | Teiknað | Yfirfarið

VERKKAUPI / ÞIGANDI
FJÖLBÝLISHÚS
TEGUND VERKS

HÁDEGISSKARÐ 16
GATA/STAÐSETNING

VERKTEIKNING
GRUNNMYNDIR
SNEIÐINGAR

LANDNÚMER:	L225467
STAÐGR.:	1400-1-
MHL:	03
MKV.:	1:50
BLAÐSTÆRÐ:	A2
ÚTGÁFA DAGS:	25.09.2019
TEIKNAÐ:	SBJ - DG-KB

1805 VERKNR. | **600 – 01** RAÐNR. ÚTGÁFA

SVAVA JÓNS
Arkitektúr & Ráðgjöf

BYKO
Lāčplēša iela 75-5
Rīga LV- 1011, Latvija
tālr: +371 7288086
fakss: +371 7282000

UNDIRRITUN
HÖNNUNARSTJÓRA
Svava Björk Jónsdóttir
kt: 2812782239

Svava Björk Jónsdóttir
kt: 2812782239

Laugavegur 178 | Reykjavík| S: 8999958 | svavajons@svavajons.com

ÖLL AFNOT OG AFRITUN TEIKNINGAR AÐ HLUTA EÐA Í HEILD ER HÁÐ SKRIFLEGU LEYFI HÖFUNDA

Öll mál eru í mm. Mælið ekki af teikningum. Öll mál athugist á staðnum. Ósamræmi í teikningum og vafaatriði skal tilkynna arkitektum strax.