




Samþykkt þann
16 OCT 2019
Byggingarfulltrúinn í Hafnarfirði
F.h. Sigurður Steinar Jónsson

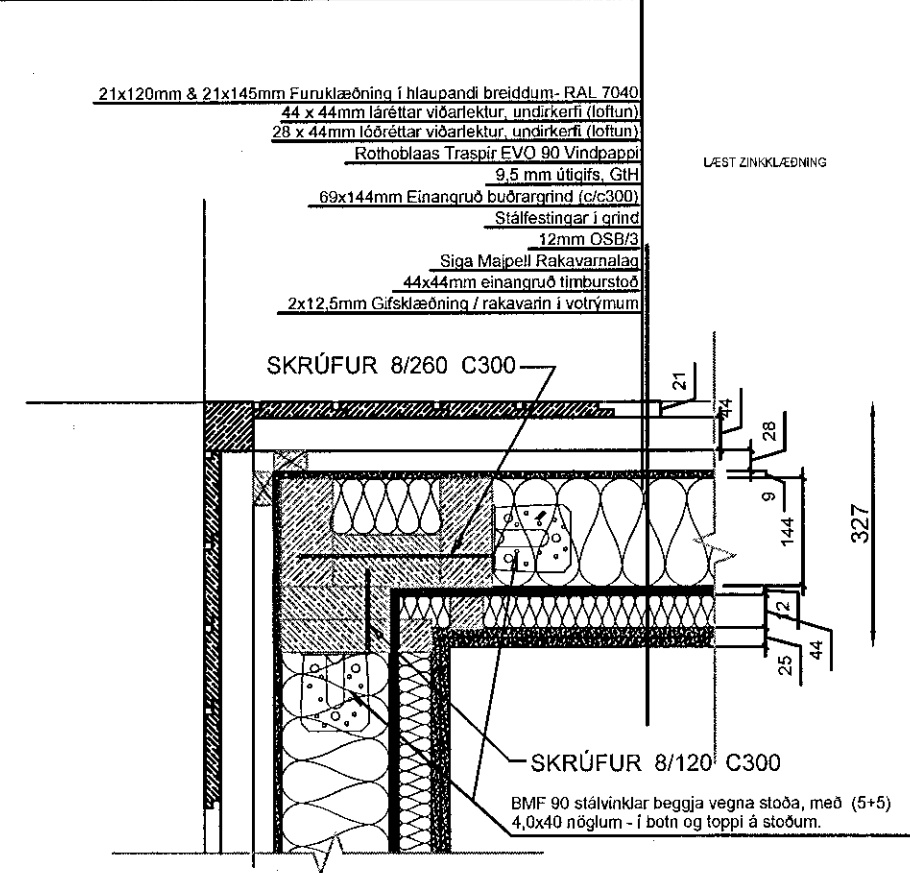


FRÁGANGUR Á ÚTHORNI, KENNISNIÐ, 1:10

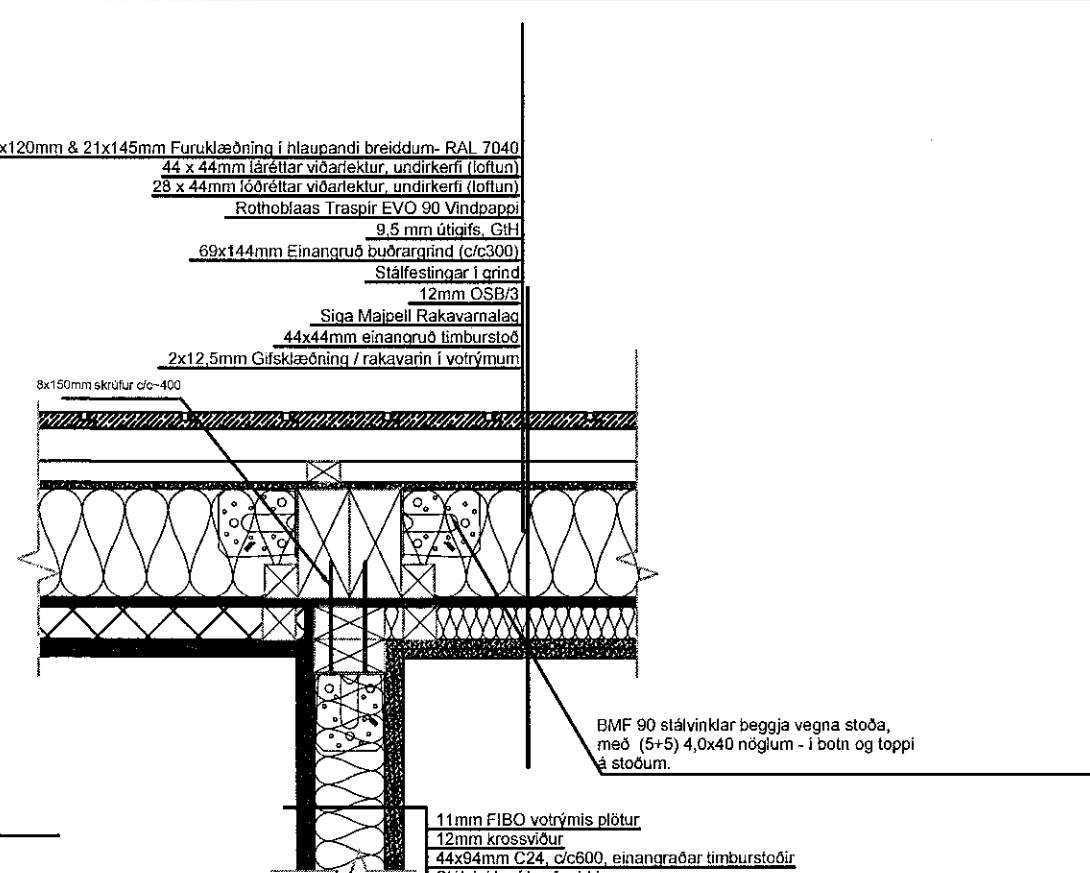


TENING INN- OG ÚTVEGGJAR, KENNISNIÐ, 1:10

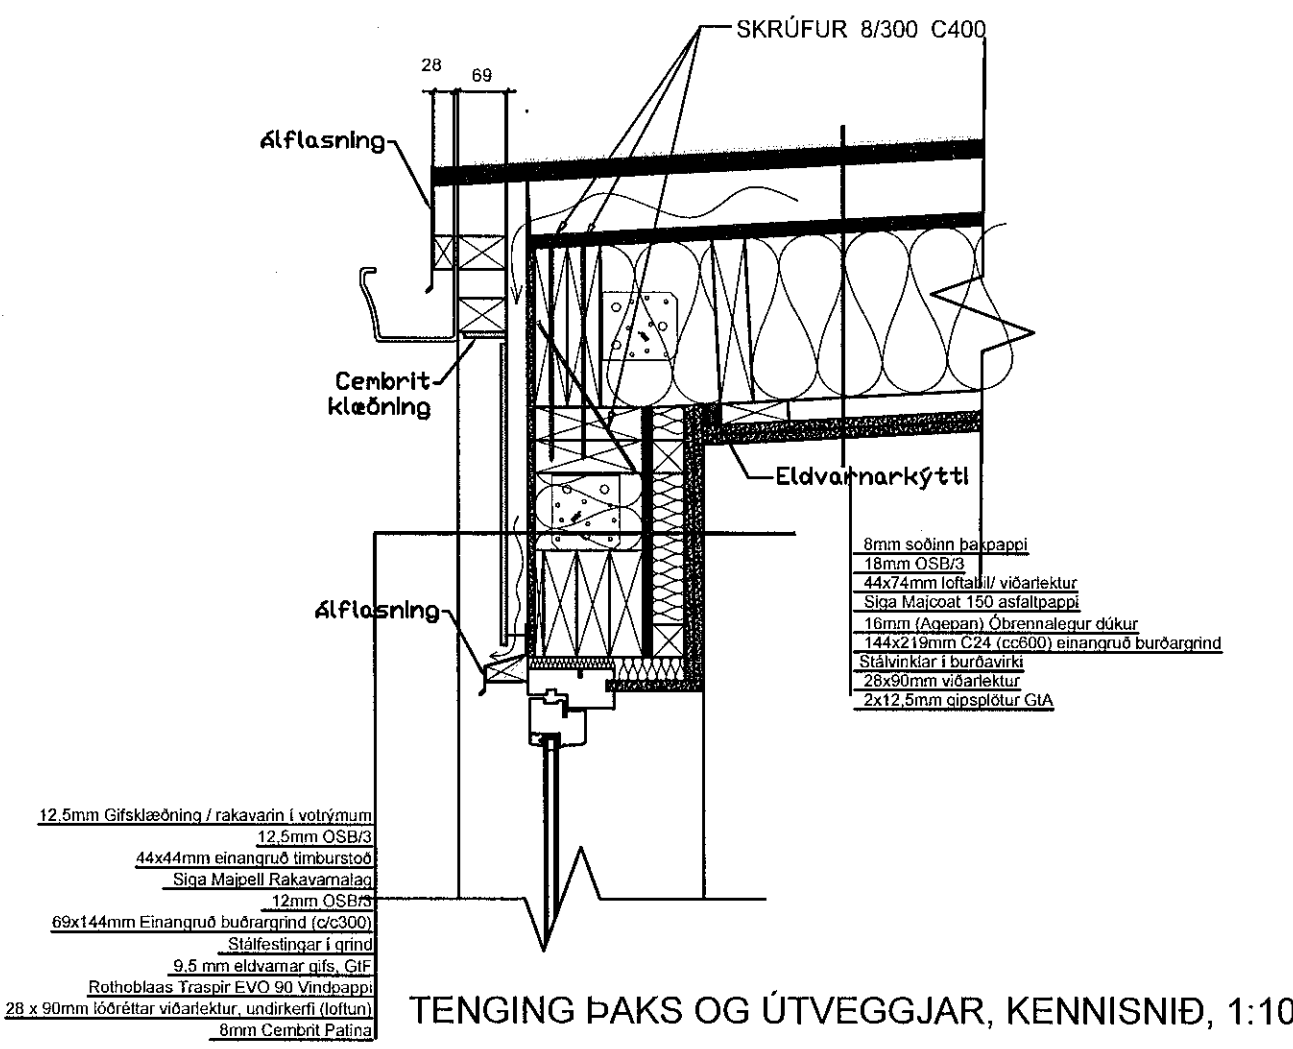


TENING ÞAKS OG ÚTVEGGJAR, KENNISNIÐ, 1:10

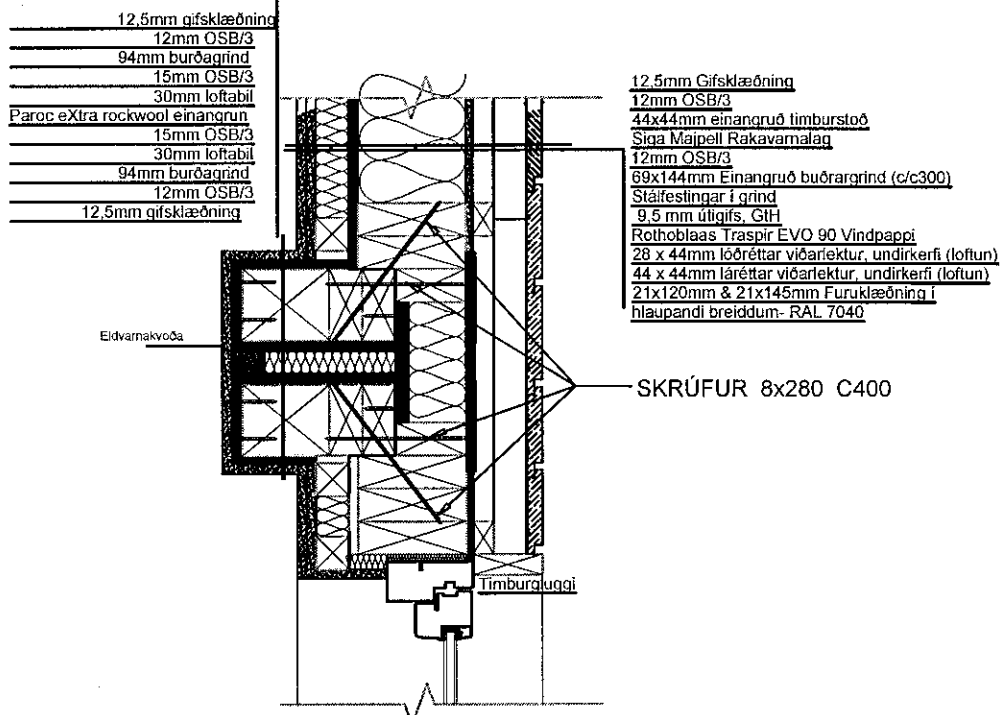


TENING TVEGGJA EINGA, KENNISNIÐ, 1:10

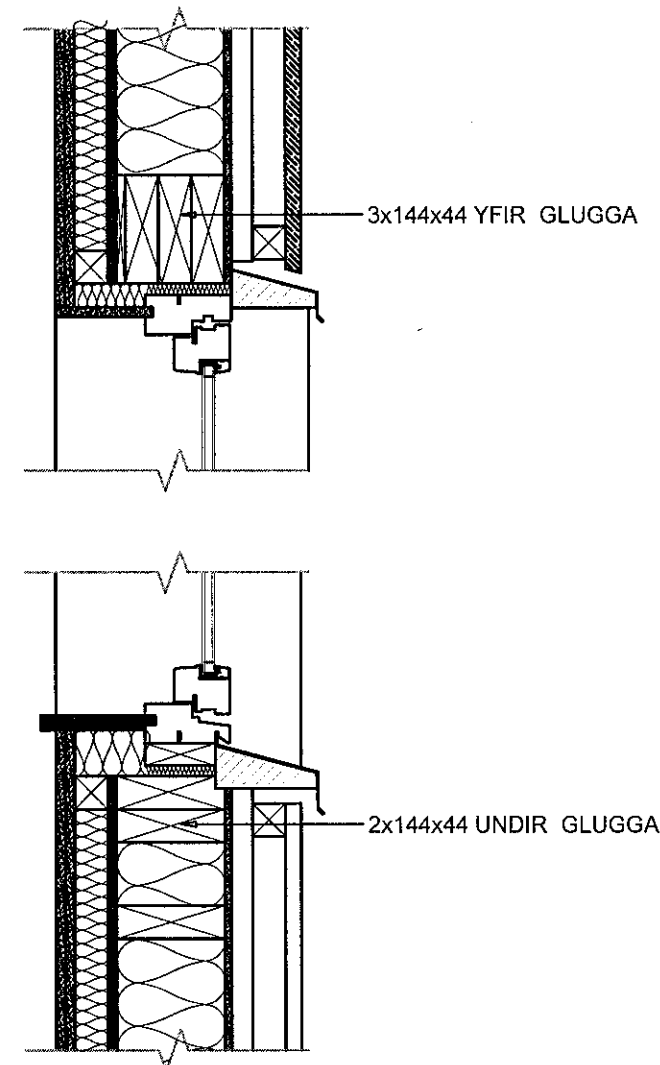

FRÁGANGUR YFIR OG UNDIR GLUGGA, KENNISNIÐ, 1:10

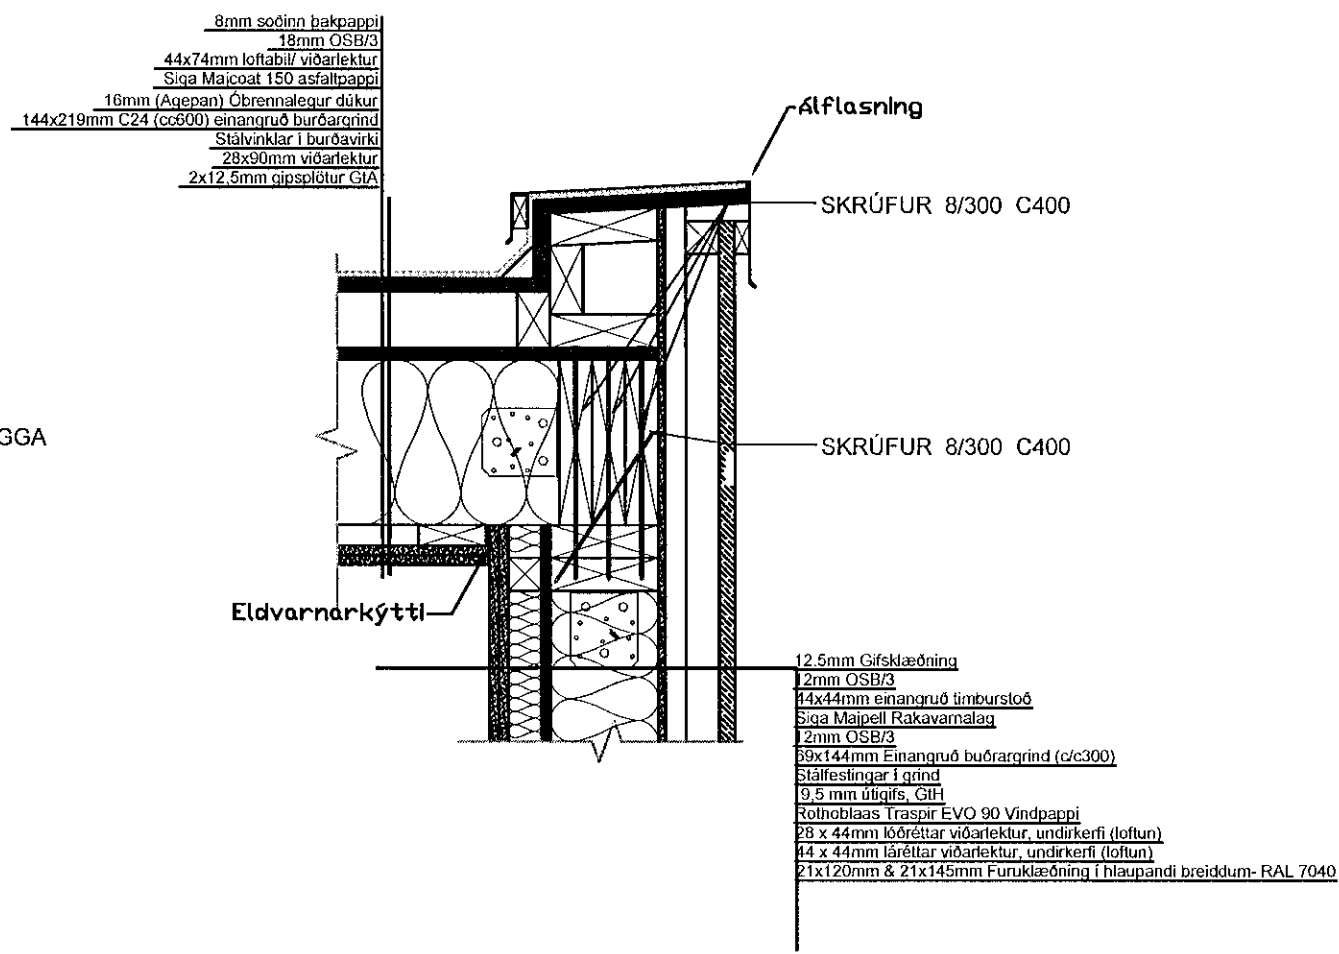

TENING ÞAKS OG ÚTVEGGJAR, KENNISNIÐ, 1:10

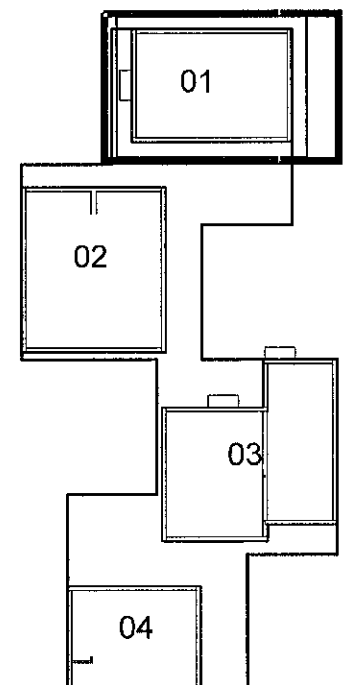

LYKILMYND

VHÁ Verkfræðistofa ehf.
Suðurlandsbraut 46 108 Reykjavík
Sími: 897-8132
e-mail: haukur@vha.is
Heimasíða: www.vha.is
Kennitala: 560600-3050

VHÁ

Hannað H.Á.	Teiknað H.Á.	Samþykkt: Kennitala 110383-5339
----------------	-----------------	------------------------------------

HÁDEGISSKARD 16
HAFNARFIRÐI
MATSHLUTI 01
BURÐARVIRKI
DEILILAUSNIR

Mkv. 1:10	Teikn. nr. 2-1.3	Verk nr. 18-050
--------------	---------------------	--------------------

Áritun samræmingarhöfundar / hönnunarstjóra: kt. 281278-2239

Útgáfa A	Dags. SEP 19
-------------	-----------------