
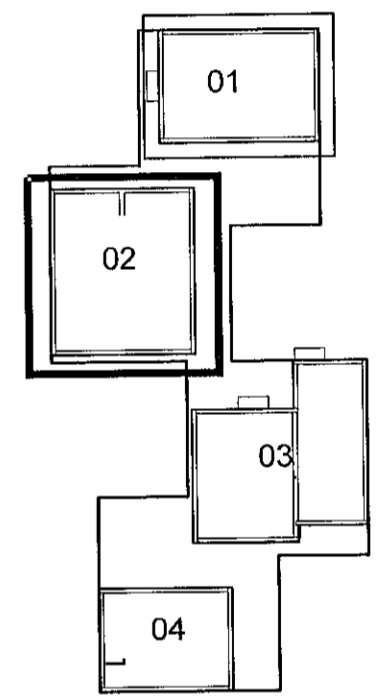


Samþykkt þann
16 OCT 2019
Byggingarfulltrúinn í Hafnarfirði
F.h. Sigurður Steinar Jonsson

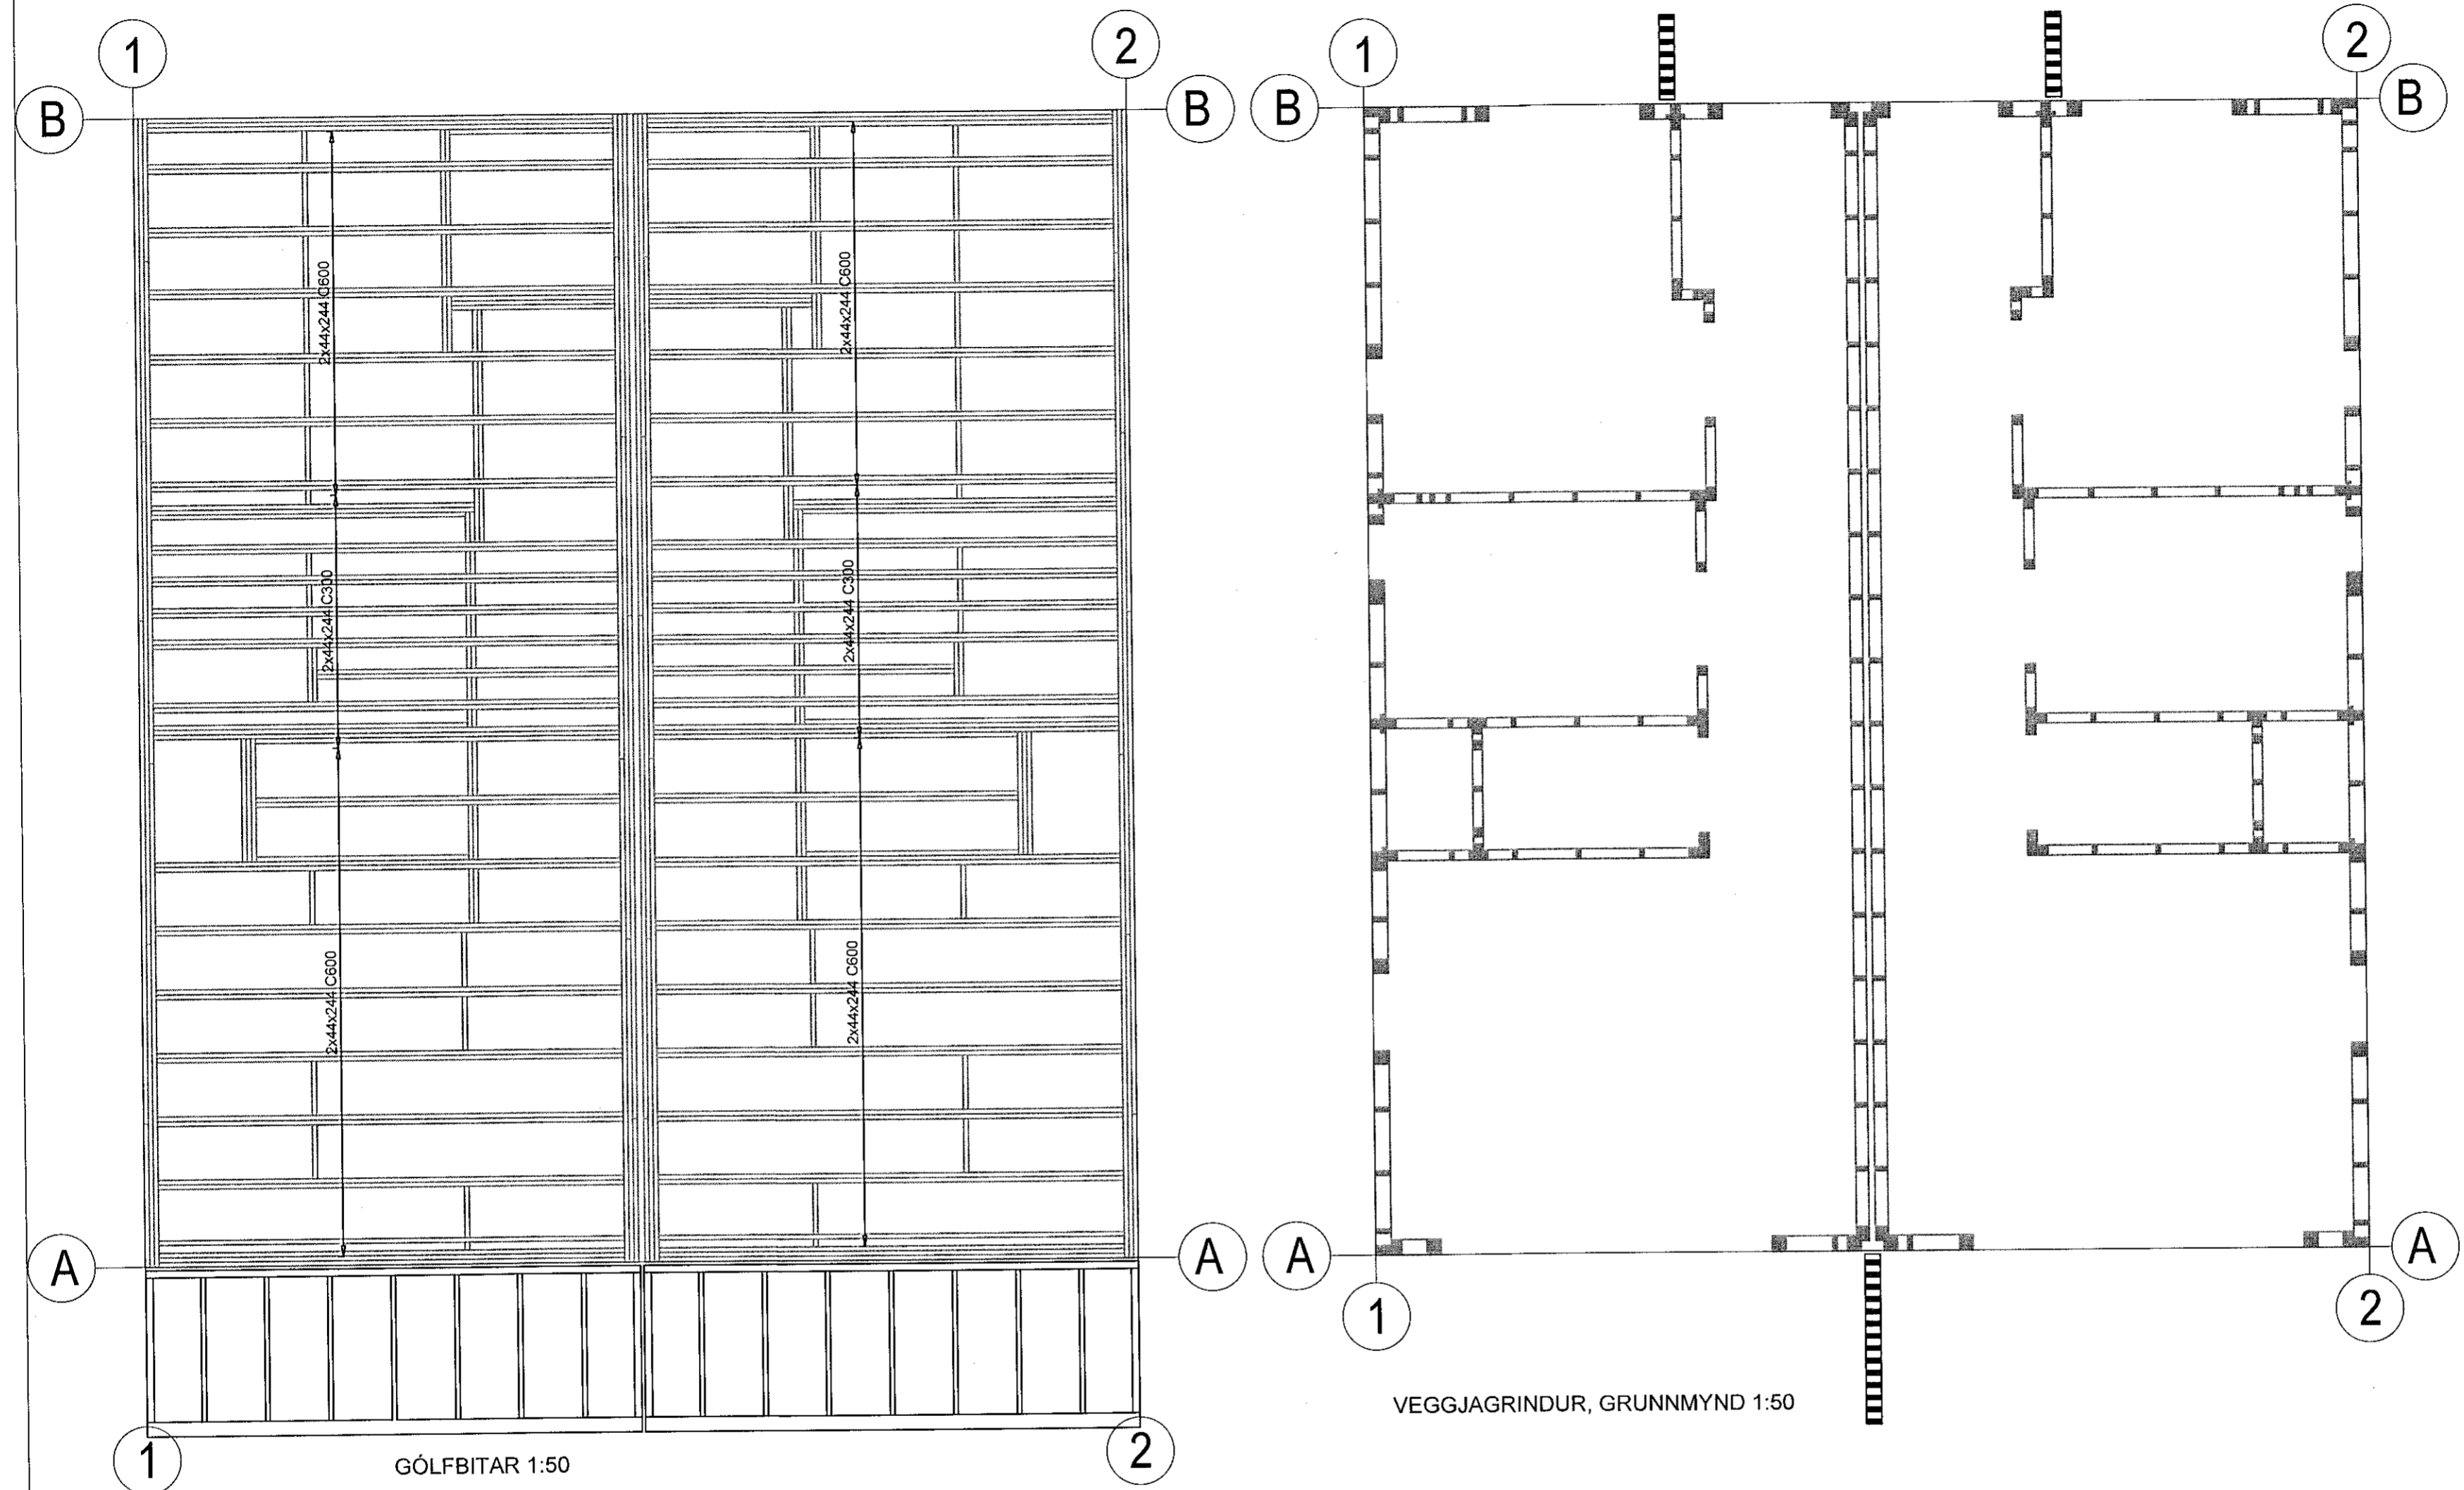

LYKILMYND

VEGGJAGRINDUR, GRUNNMYND 1:50

GÓLFBITAR 1:50

VHÁ Verkfræðistofa ehf.
Suðurlandsbraut 46 108 Reykjavík
Sími: 897-8132
e-mail: haukur@vha.is
Heimasíða: www.vha.is
Kennitala: 560600-3050

VHÁ

Hannað H.Á.	Teiknað H.Á.	Samþykkt: Kennitala 110383-5339
----------------	-----------------	------------------------------------

HÁDEGISSKARÐ 16
HAFNARFIRÐI
MATSHLUTI 02
BURÐARVIRKI
GÓLFBITAR OG VEGGJAGRINDUR

Mkv. 1:50	Teikn. nr. 2-1.1	Verk nr. 18-050
--------------	---------------------	--------------------

Áritun samræmingarhönnuðar / Hönnunarstjóra: kt. 281278-2239

Útgáfa A	Dags. SEP 19
-------------	-----------------