




Samþykkt þann
16 OCT 2019
Byggingarfulltrúinn í Hafnarfirði
F. H. Sigurdur Steinar Jónsson

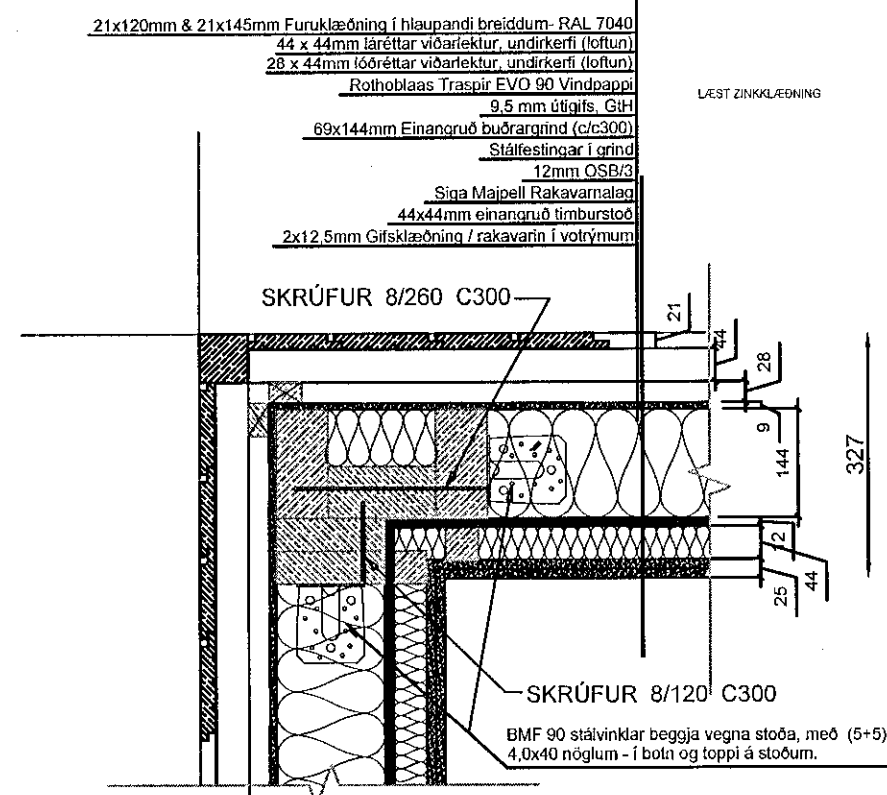


FRÁANGUR Á ÚTHORNI, KENNISNIÐ, 1:10

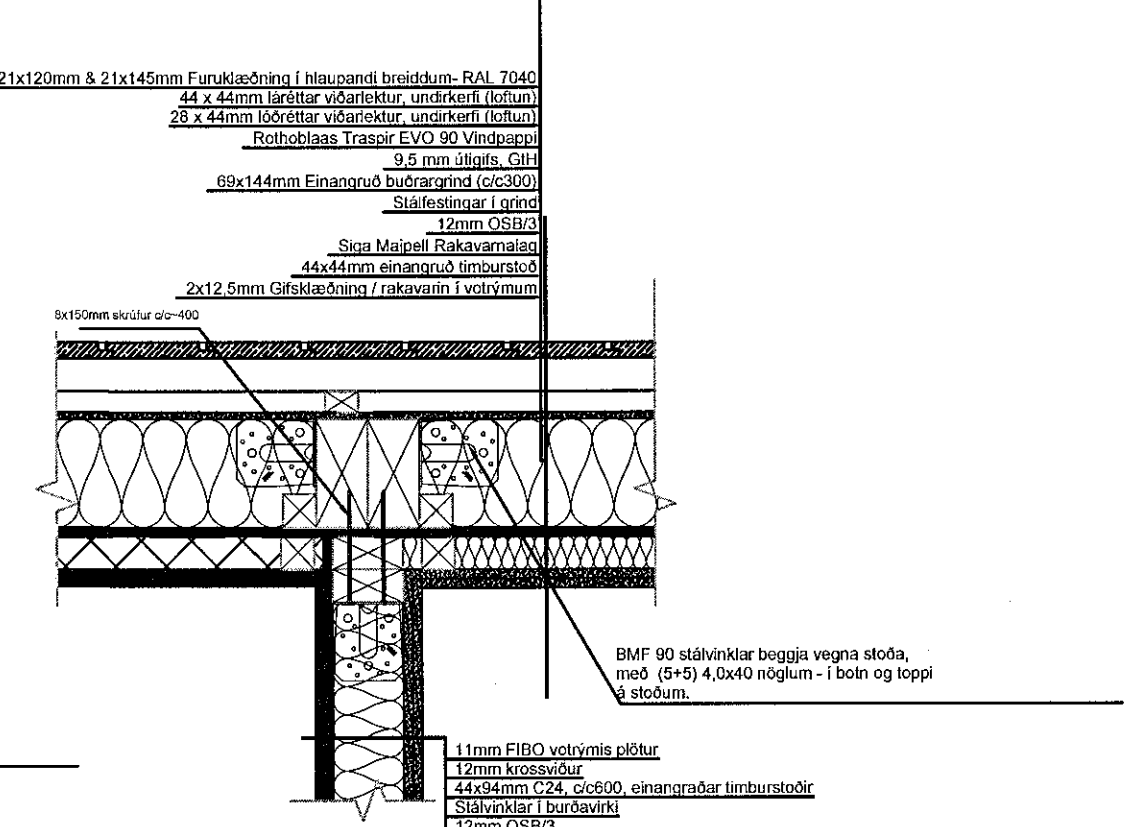


TENING INN- OG ÚTVEGGJAR, KENNISNIÐ, 1:10

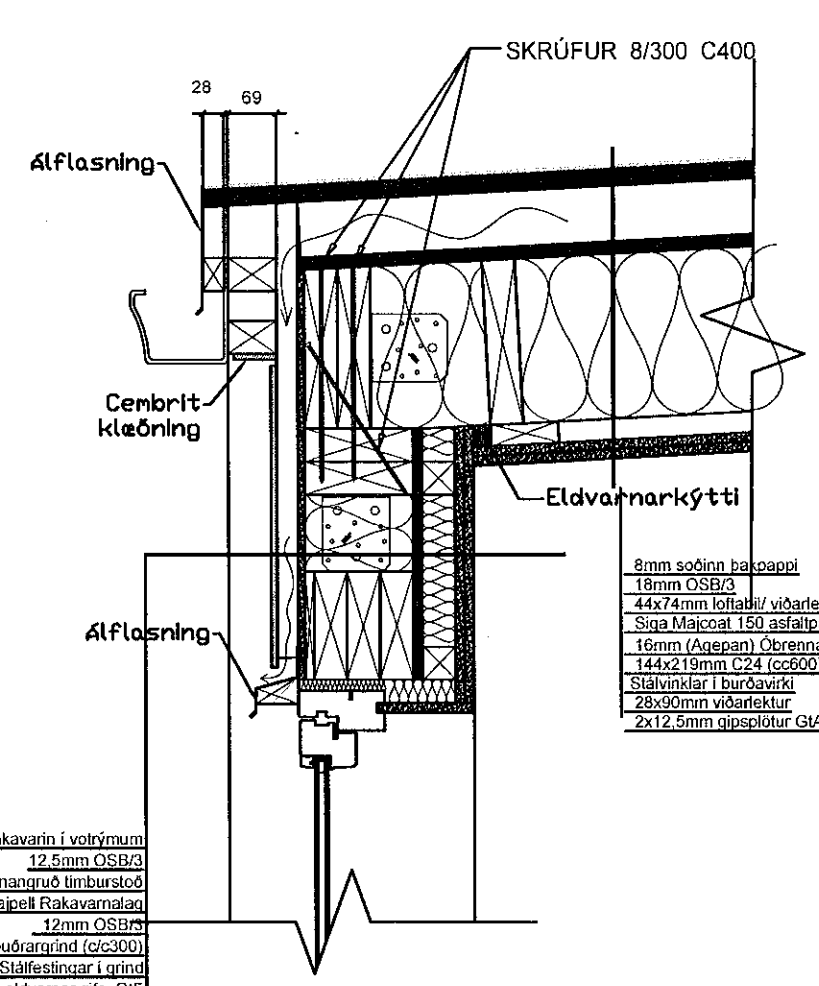


TENING ÞAKS OG ÚTVEGGJAR, KENNISNIÐ, 1:10

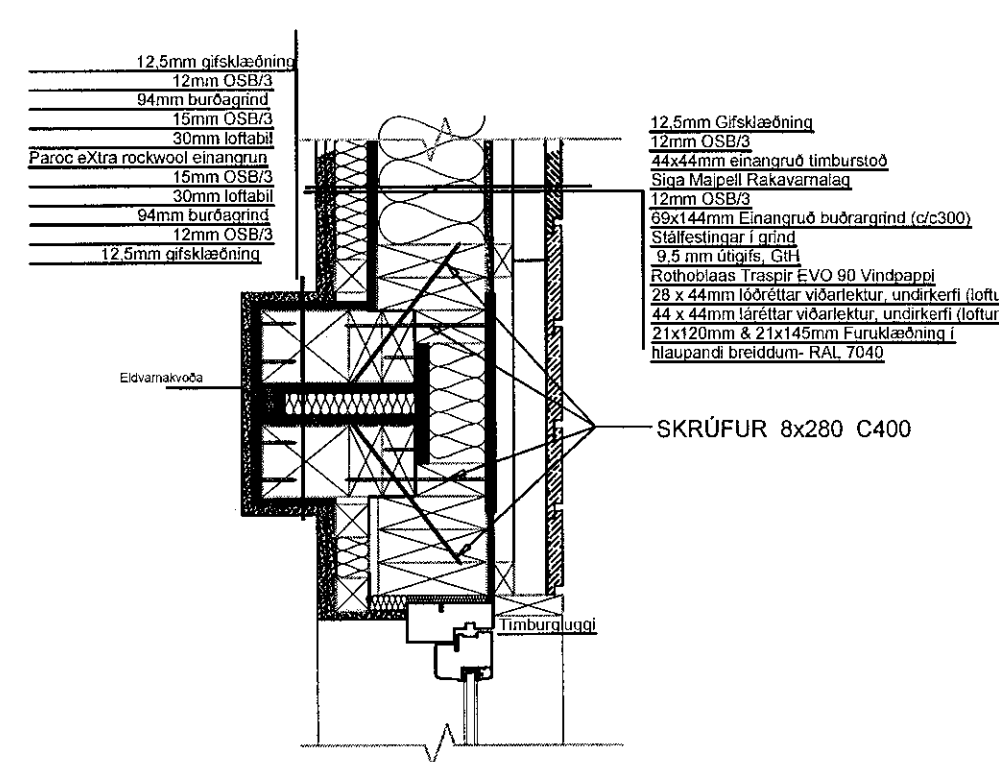


TENING TVEGGJA EINGA, KENNISNIÐ, 1:10

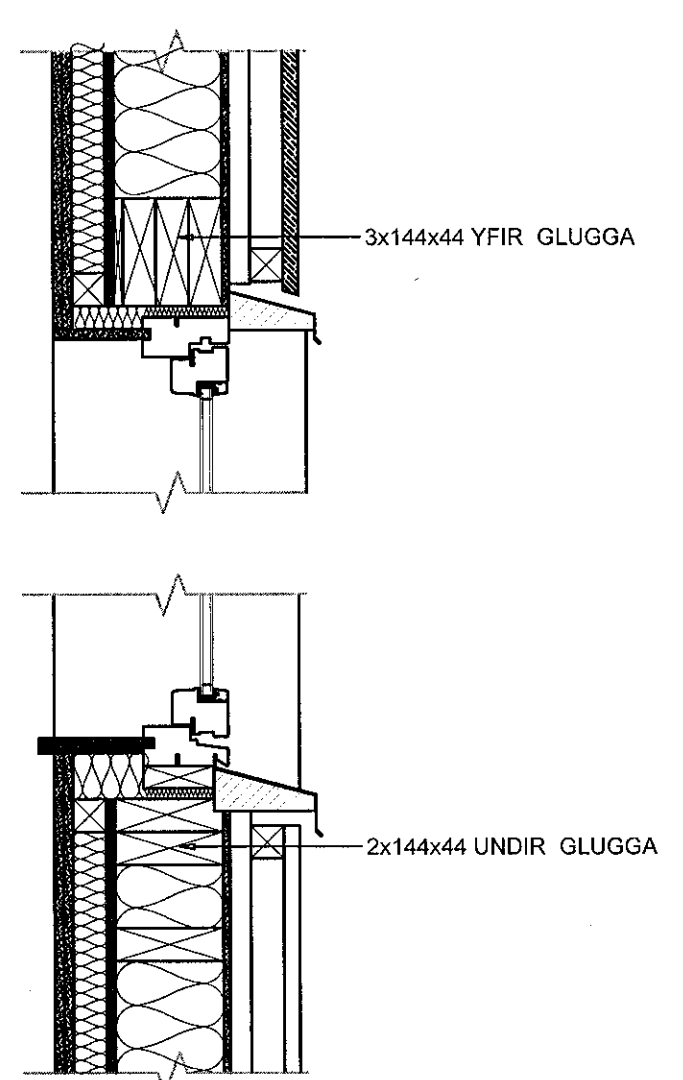

FRÁANGUR YFIR OG UNDIR GLUGGA, KENNISNIÐ, 1:10

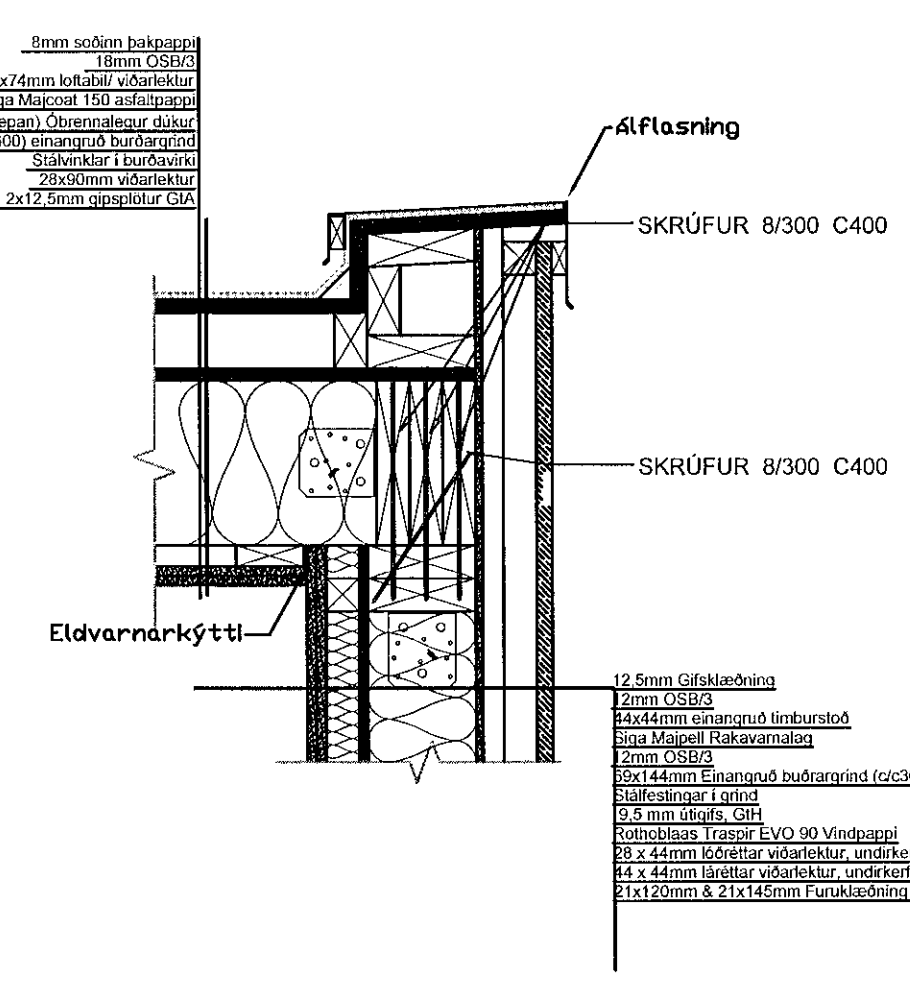

TENING ÞAKS OG ÚTVEGGJAR, KENNISNIÐ, 1:10

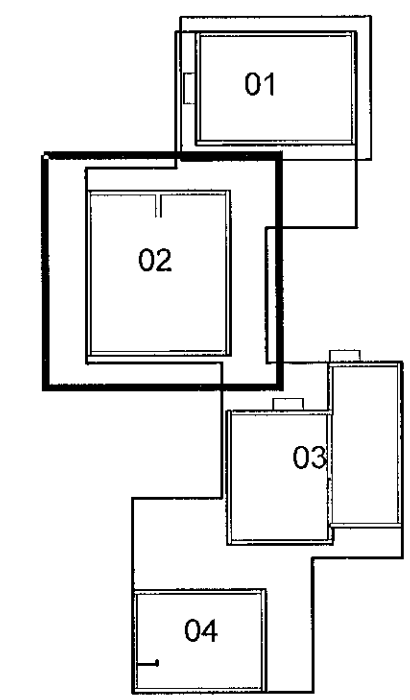

LYKILMYND

VHÁ Verkfræðistofa ehf.
Suðurlandsbraut 46 108 Reykjavík
Sími: 897-8132
e-mail: haukur@vha.is
Heimasíða: www.vha.is
Kennitala: 560600-3050

Hannað Teiknað Samþykkt:
H.Á. H.Á. Kennitala 110383-5339

HÁDEGISSKARÐ 16
HAFNARFIRÐI
MATSHLUTI 02
BURÐARVIRKI
DEILILAUSNIR

Mkv. 1:10 Teikn. nr. 2-1.4 Verk nr. 18-050

Aritun samræmingarþonuðar / hönnunarstjóra: kt. 281278-2239 Útgáfa Dags. A SEP 19