



Samþykkt þann  
16 OCT 2019  
Byggingaáulfrúinn í Hafnarfirði  
F.h. Sigurður Steinar Jónsson

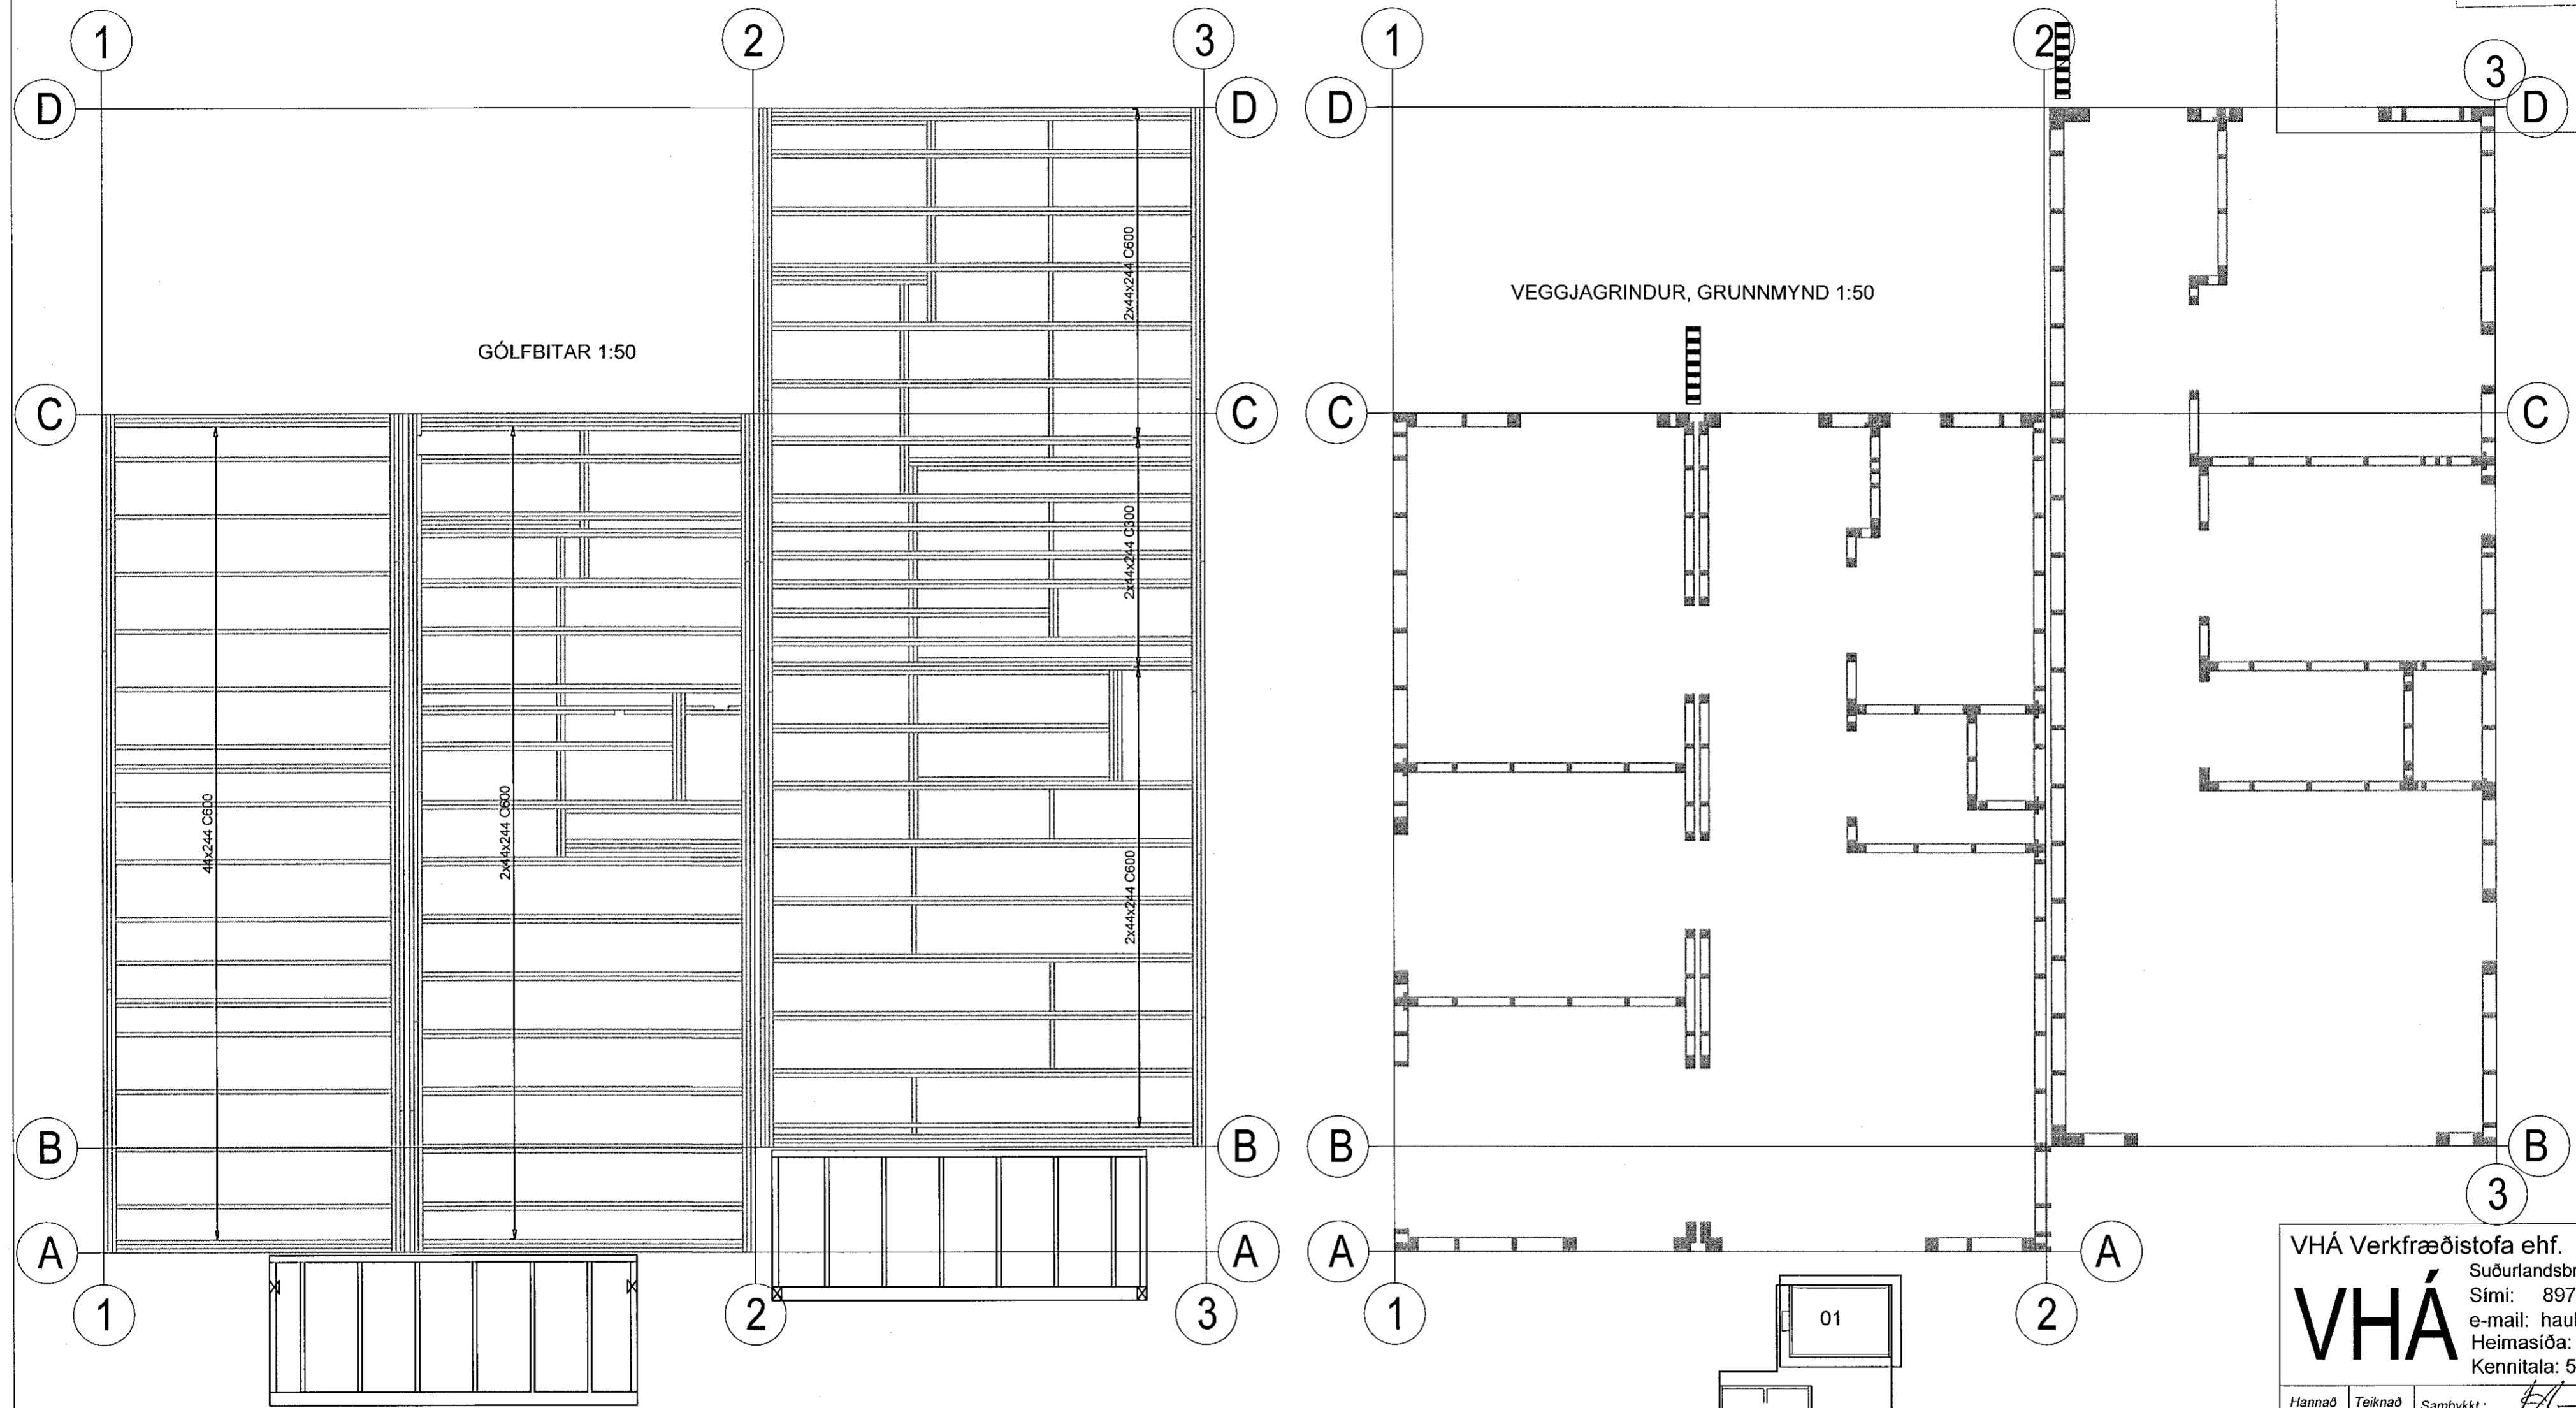

VHÁ Verkfræðistofa ehf.  
Suðurlandsbraut 46 108 Reykjavík  
Sími: 897-8132  
e-mail: haukur@vha.is  
Heimasíða: www.vha.is  
Kennitala: 560600-3050

Hannað H.Á.	Teiknað H.Á.	Samþykkt: Kennitala 110383-5339
<b>HÁDEGISSKARÐ 16</b>		
HAFNARFIRÐI		
MATSHLUTI 03		
BURÐARVIRKI		
GÓLFBITAR OG VEGGJAGRINDUR		
Mkv. 1:50	Teikn. nr. 2-1.1	Verk nr. 18-050
Áritun samræmingarhennýðar / hönnunarstjóra: kt. 281278-2239	Útgáfa A	Dags. SEP 19

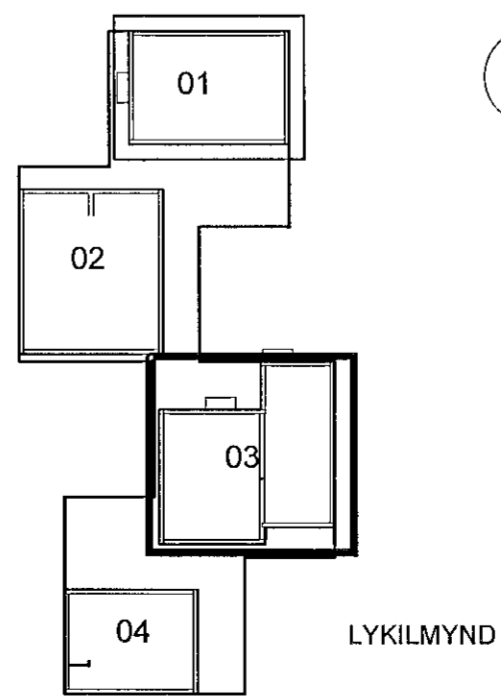

LYKILMYND