



21x120mm & 21x145mm Furuklaðning í hláupandi breiddum- RAL 7040  
 44 x 44mm láréttar víðaræktur, undirkerfi (loftun)  
 28 x 44mm lóðréttar víðaræktur, undirkerfi (loftun)  
 Rothoblaas Traspir EVO 90 Vindþappi  
 9,5 mm útlífs, GfH  
 89x144mm Einangruð buðargrind (c/c300)  
 Stálfestingar í grind  
 12mm OSB/3  
 Síga Majpell Rakavarnalag  
 44x44mm einangruð timburstöð  
 2x12,5mm Gífsklæðning / rakavarni í votrymum

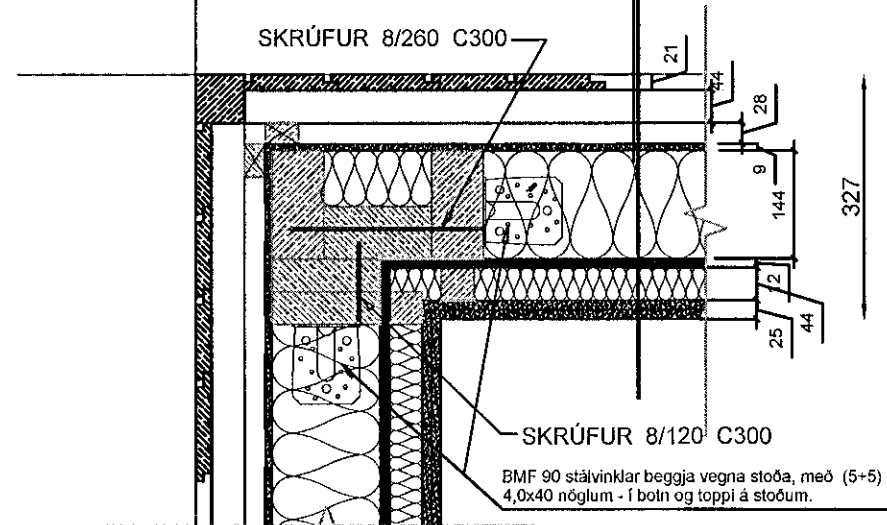


FRÁGANGUR Á ÚTHORNI, KENNISNIÐ, 1:10


21x120mm & 21x145mm Furuklaðning í hláupandi breiddum- RAL 7040  
 44 x 44mm láréttar víðaræktur, undirkerfi (loftun)  
 28 x 44mm lóðréttar víðaræktur, undirkerfi (loftun)  
 Rothoblaas Traspir EVO 90 Vindþappi  
 9,5 mm útlífs, GfH  
 89x144mm Einangruð buðargrind (c/c300)  
 Stálfestingar í grind  
 12mm OSB/3  
 Síga Majpell Rakavarnalag  
 44x44mm einangruð timburstöð  
 2x12,5mm Gífsklæðning / rakavarni í votrymum

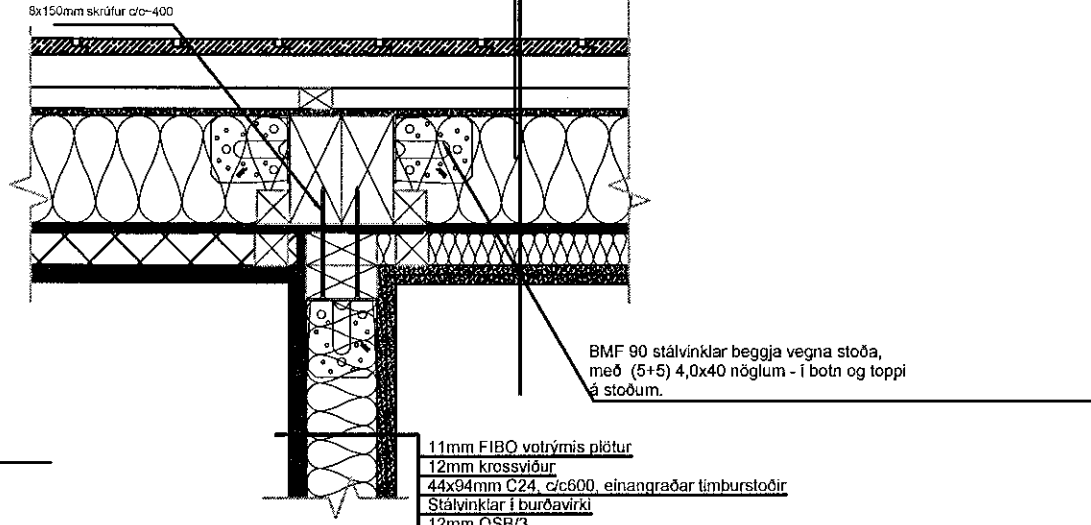


TENING INN- OG ÚTVEGGJAR, KENNISNIÐ, 1:10

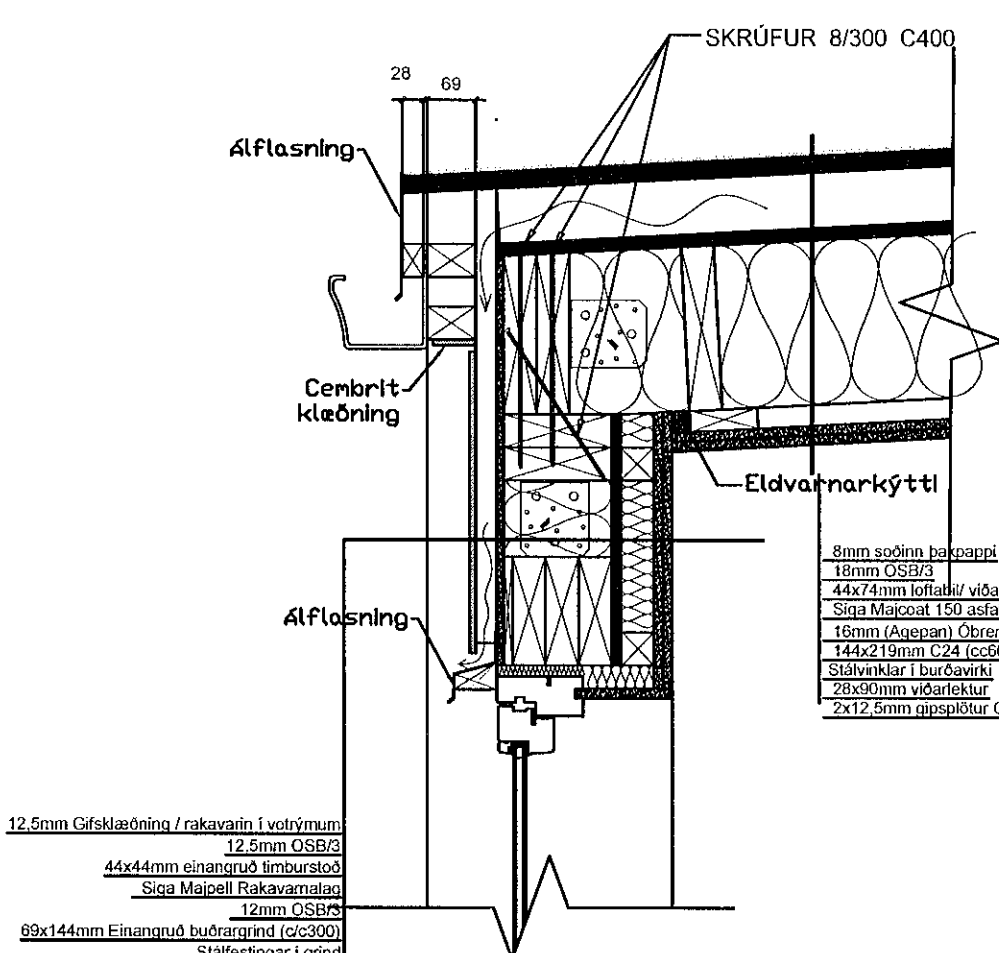


TENING ÞAKS OG ÚTVEGGJAR, KENNISNIÐ, 1:10

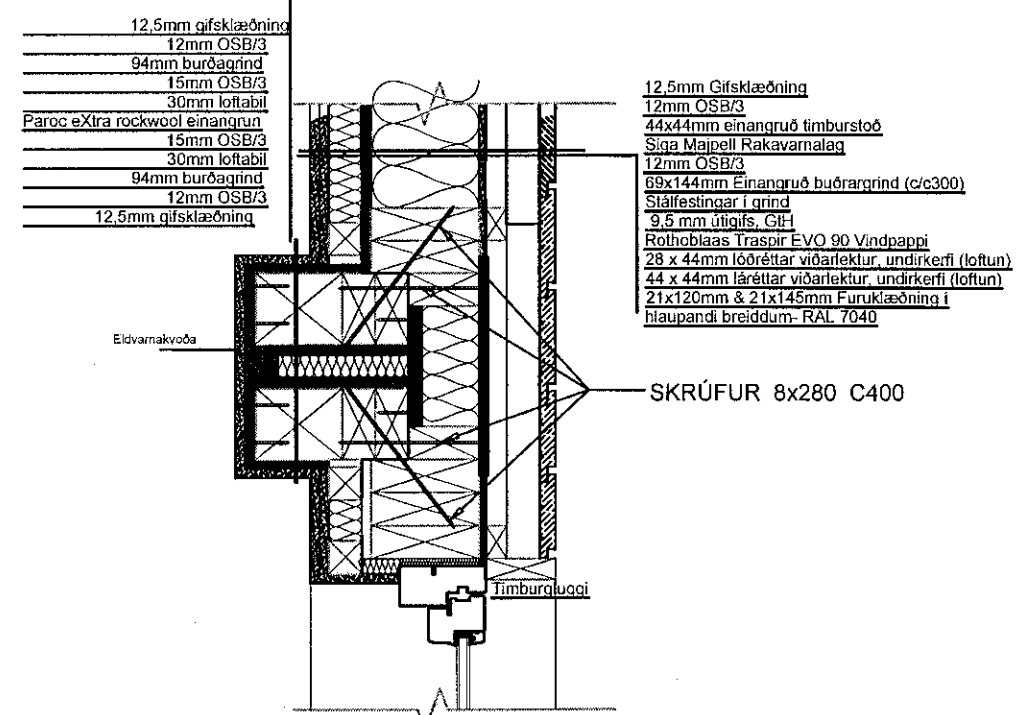

TENING TVEGGJA EINGA, KENNISNIÐ, 1:10

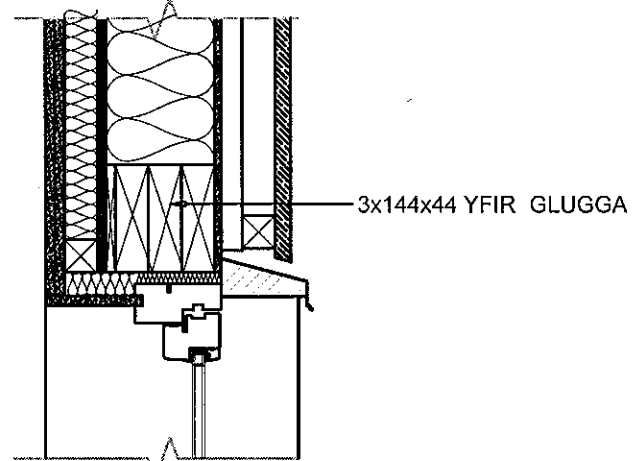


FRÁGANGUR YFIR OG UNDIR GLUGGA, KENNISNIÐ, 1:10

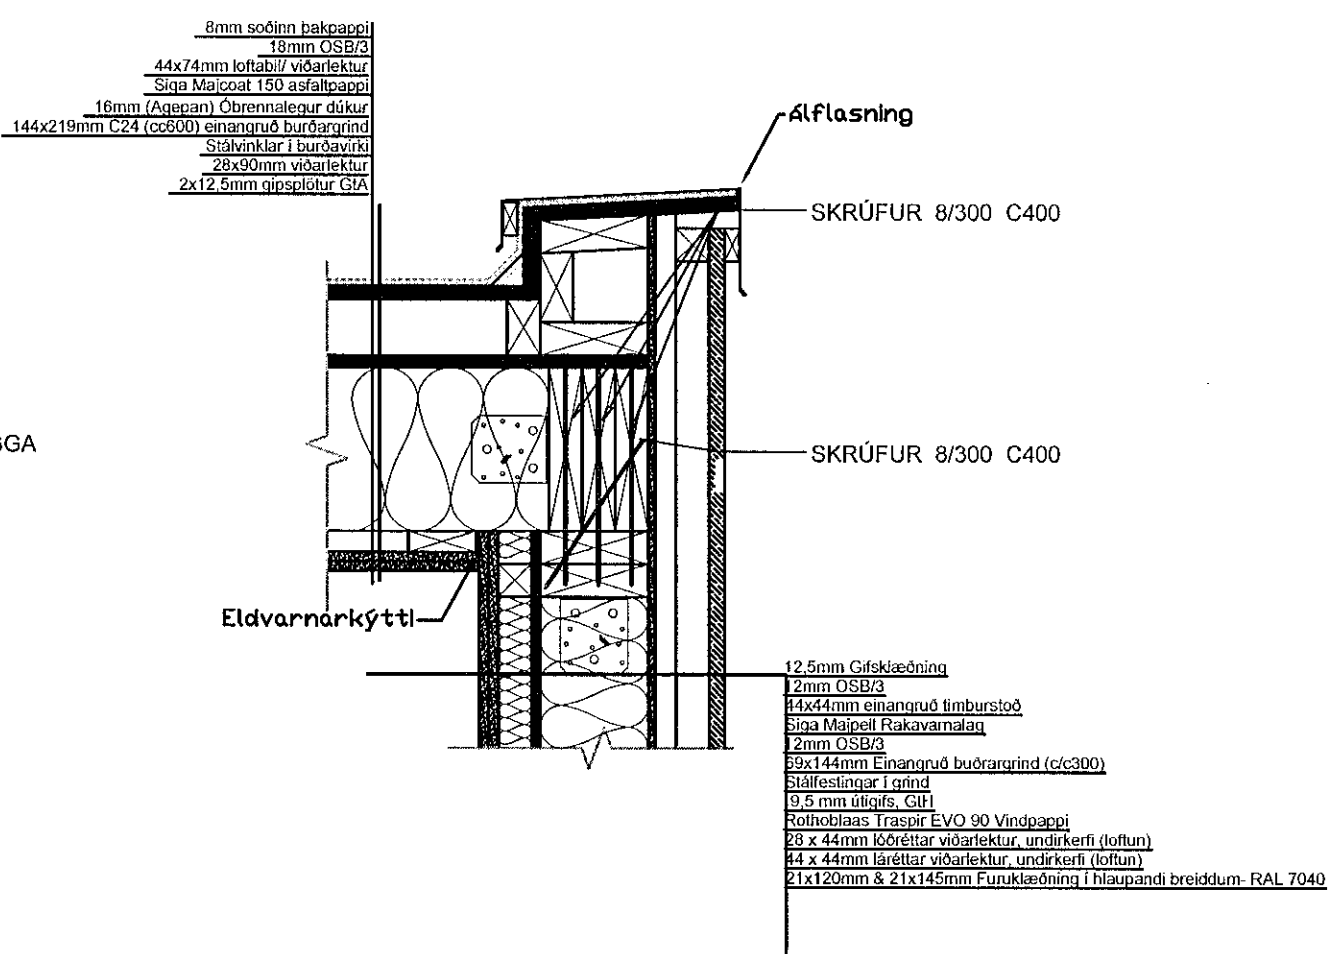

TENING ÞAKS OG ÚTVEGGJAR, KENNISNIÐ, 1:10

Samþykkt þann  
 16 OCT 2019  
 Byggingarfulltrúinn í Hafnarfirði  
 F.H. Sigurður Steinar Jónsson

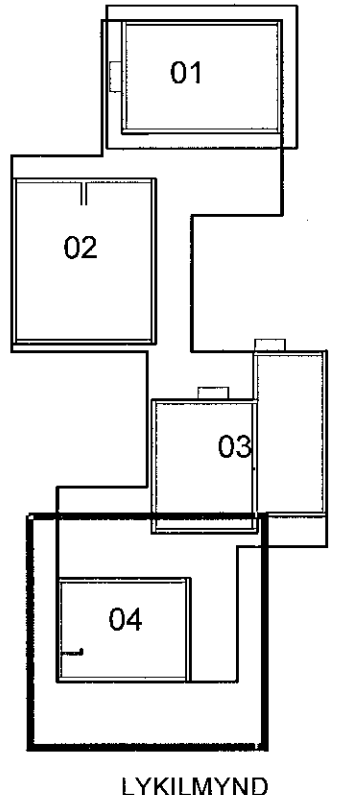

VHÁ Verkfræðistofa ehf.  
 Suðurlandsbraut 46 108 Reykjavík  
 Sími: 897-8132  
 e-mail: haukur@vha.is  
 Heimasíða: www.vha.is  
 Kennitala: 560600-3050

Hannað H.Á. Teiknað H.Á. Samþykkt: *[Signature]*  
 Kennitala 110383-5339

HÁDEGISSKARÐ 16  
 HAFNARFIRÐI  
 MATSHLUTI 04  
 BURÐARVIRKI  
 DEILILAUSNIR

Mkv. 1:10	Teikn. nr. 2-1.4	Verk nr. 18-050
Áritun samræmingarhennuvar / höfnarstjóra: kt. 281278-2239	Útgáfa A	Dags. SEP 19