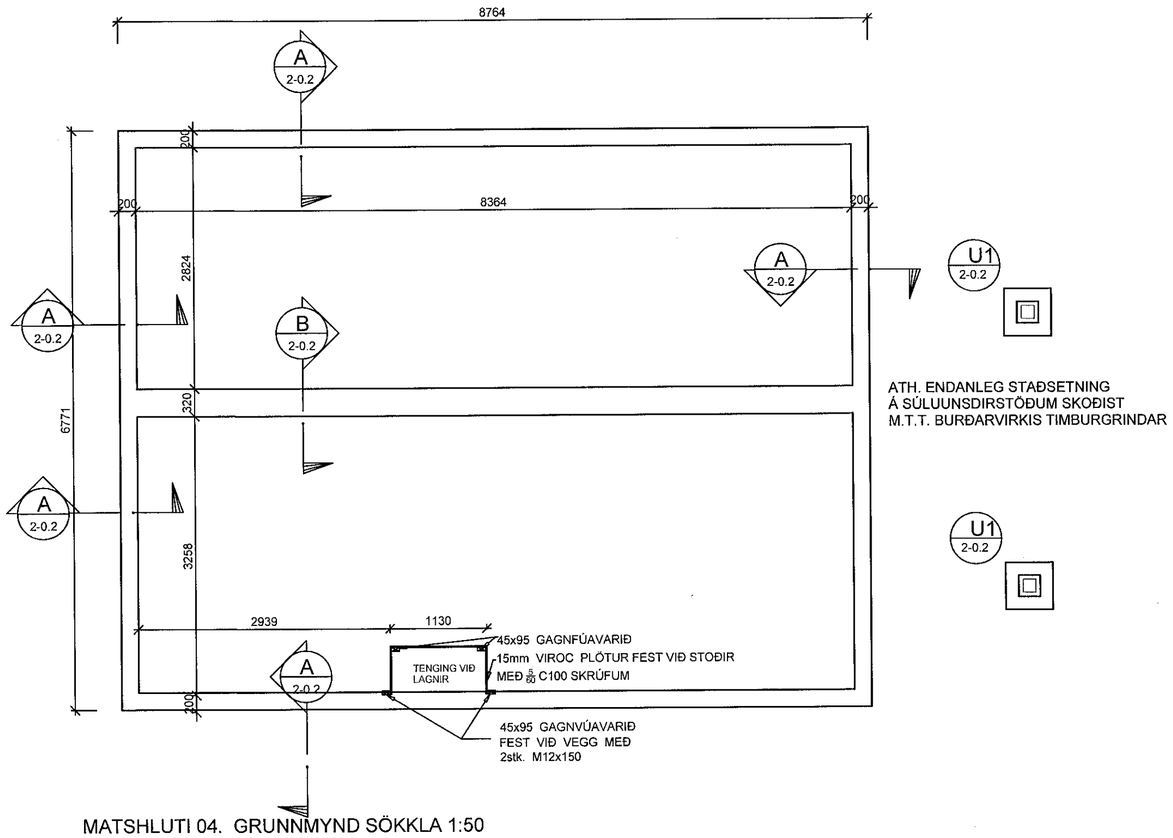

ATH. ENDANLEG STAÐSETNING
Á SÚLUUNSDIRSTÖÐUM SKOÐIST
M.T.T. BURÐARVIRKIS TIMBURGRINDAR

MATSHLUTI 04. GRUNNMYND SÖKKLA 1:50

Samþykkt þann
16 OCT 2019
Byggingarfulltrúinn í Hafnarfirði
F.h. Sigurður Steinar Jónsson

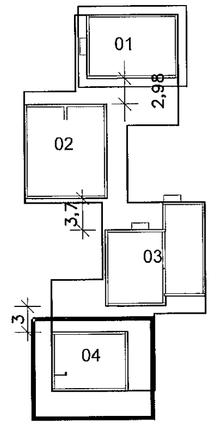

LYKILMYND

D	10.09.19	BREYTT MÁL	H.Á

VHÁ Verkfræðistofa ehf.
VHÁ
Suðurlandsbraut 46 108 Reykjavík
Sími: 897-8132
e-mail: haukur@vha.is
Heimasíða: www.vha.is
Kennitala: 560600-3050

Hannað	Teiknað	Samþykkt :
H.Á.	H.Á.	Kennitala 110383-5339

HÁDEGISSKARÐ 16
HAFNARFIRÐI

MATSHLUTI 04
BURÐARVIRKI
GRUNNMYND SÖKKLA

Mkv.	Teikn. nr.	Verk nr.
1:50	2-0.1	18-050

Áritun samræmingarhönnuðar / hönnunarstjóra:	Útgáfa	Dags.
kt. 281278-2239	D	MARS 19