



Samþykkt þann
16 OCT 2019
Byggingartulltrúinn í Hafnarfirði
F.h. Sigurður Steinar Jónsson

MATSHLUTI 01. GRUNNMYND LAGNA Í JÖRÐ 1:50

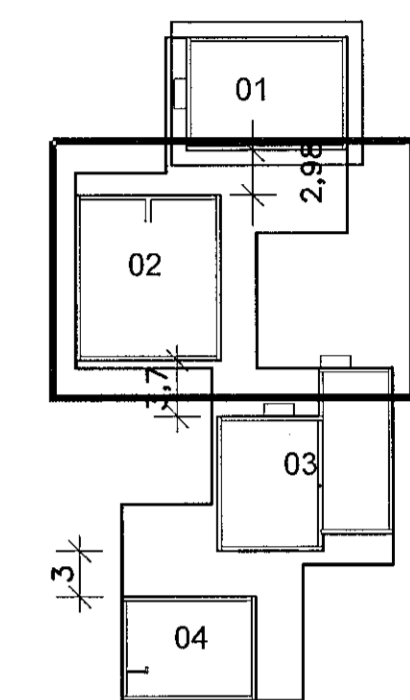

LYKILMYND

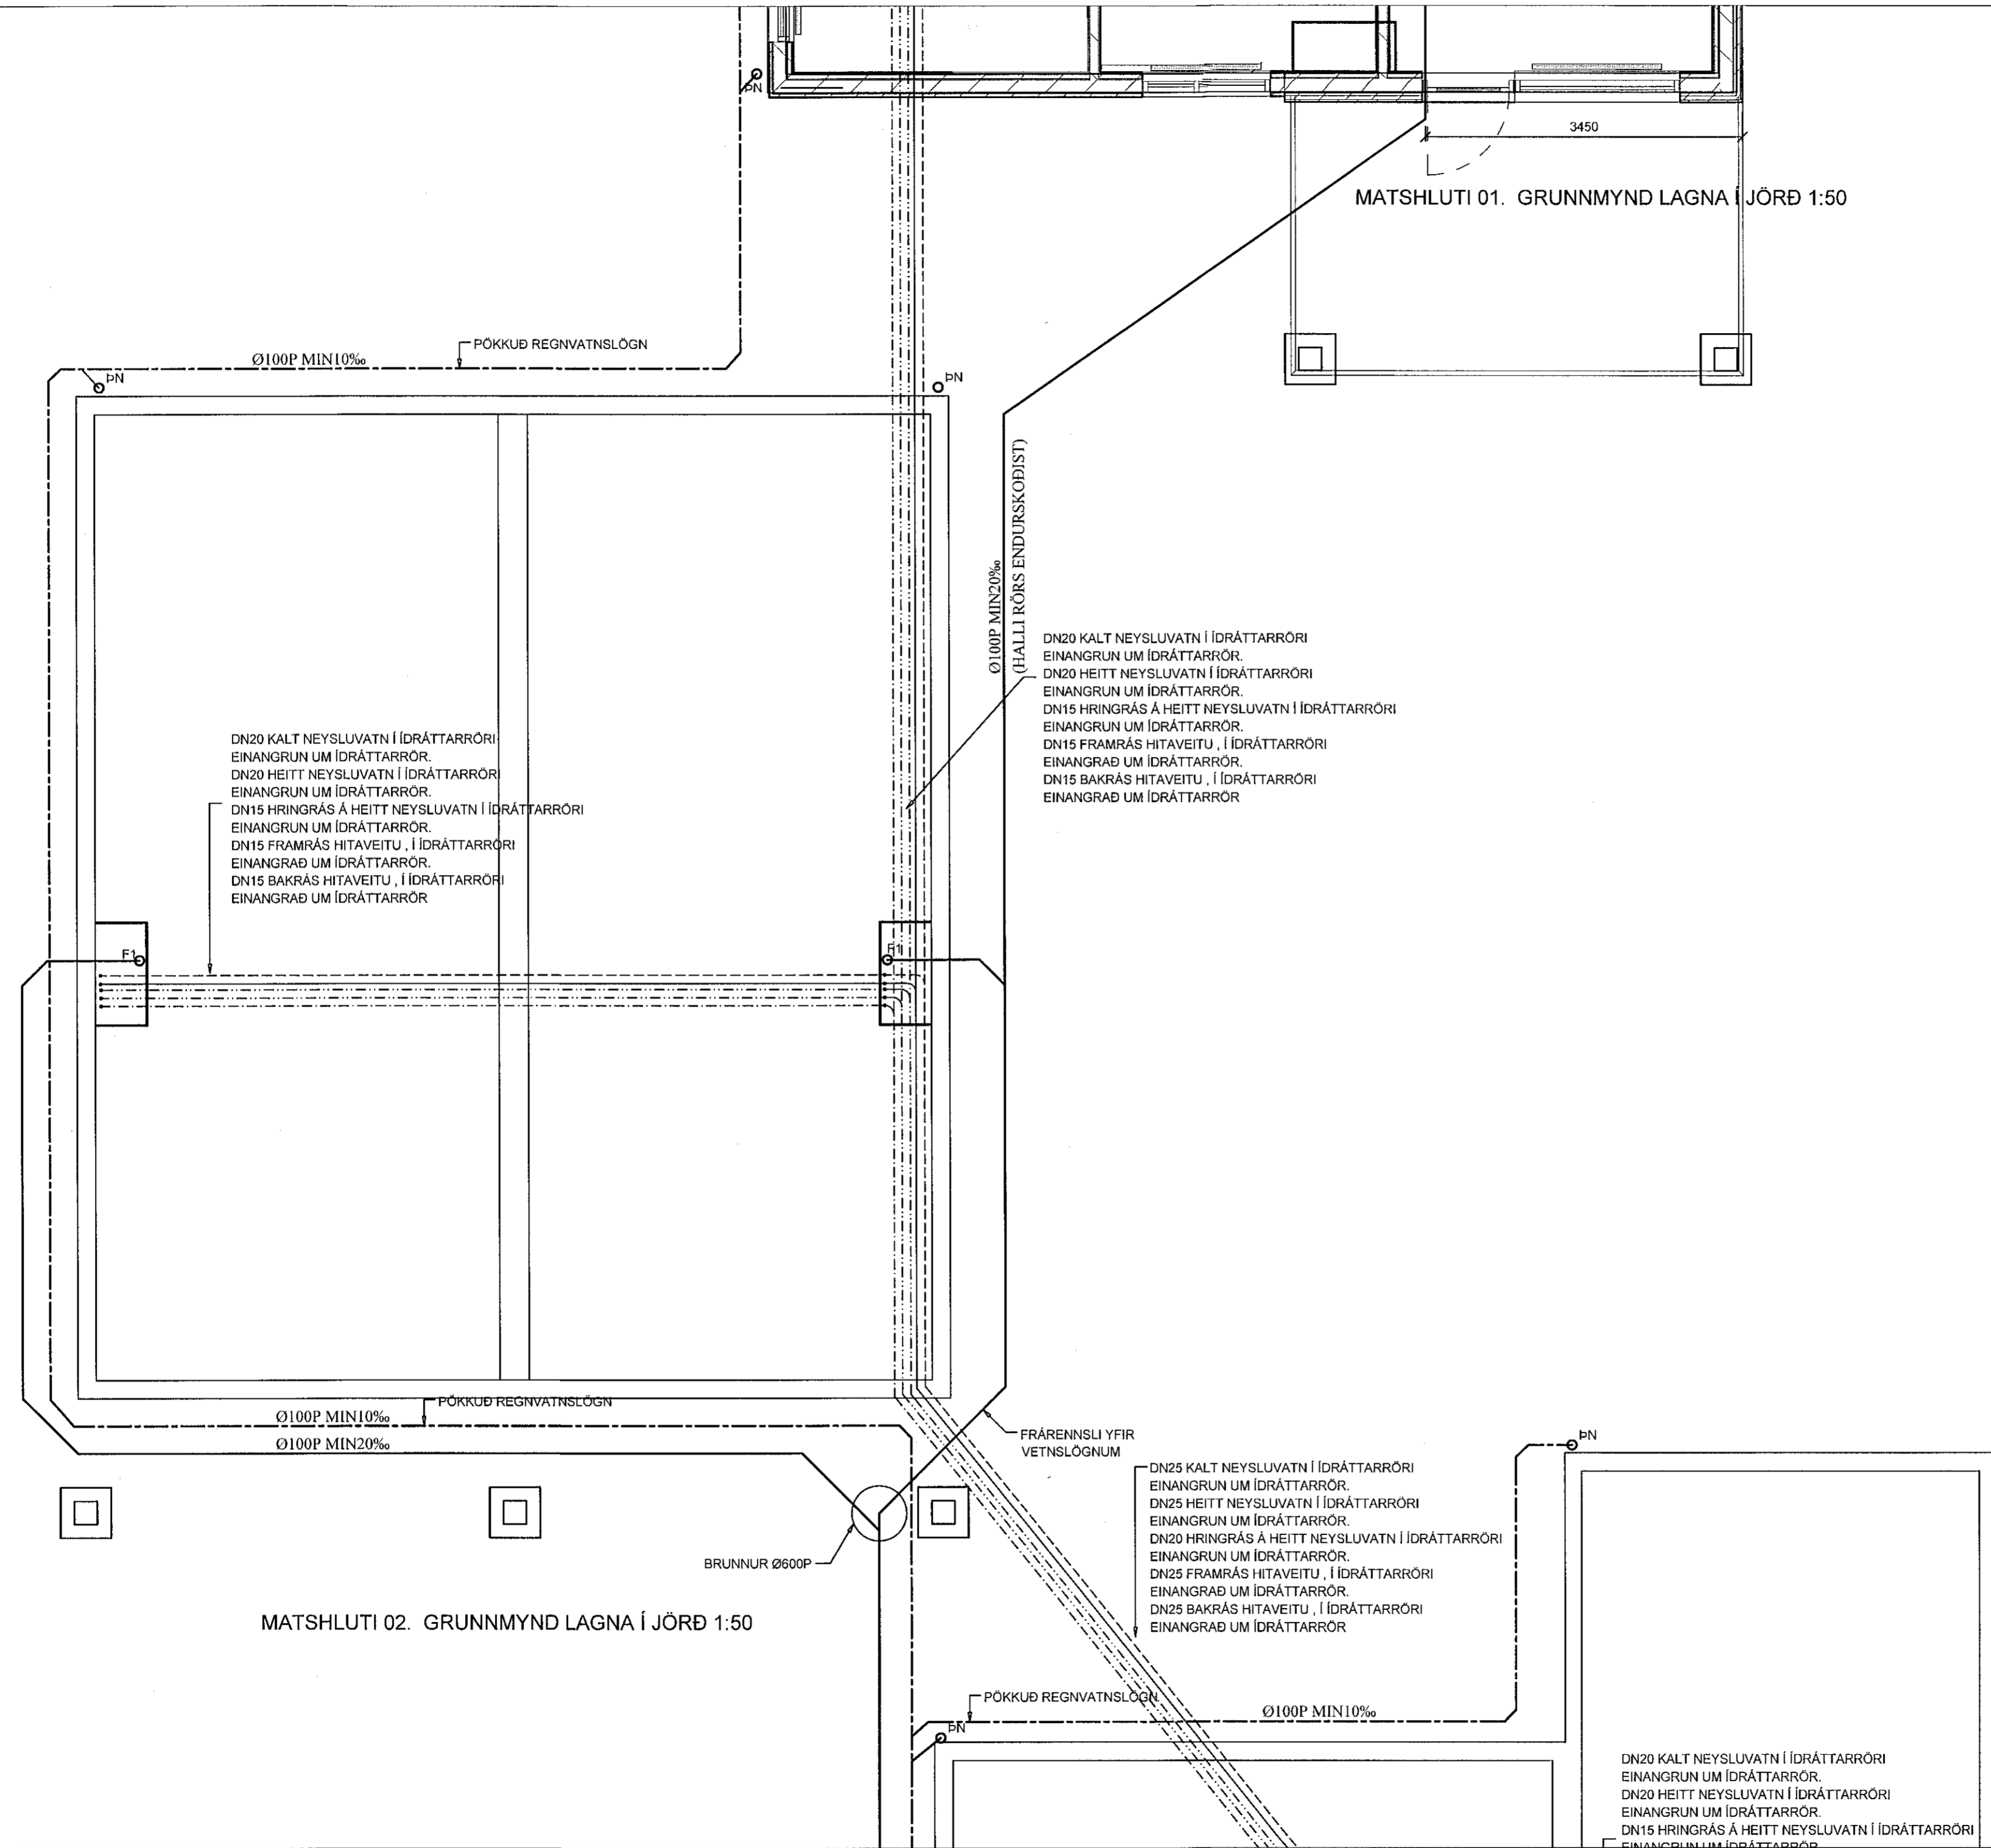

MATSHLUTI 02. GRUNNMYND LAGNA Í JÖRÐ 1:50

C	10.10.19	BREYTTUR TEXTI	H.Á
VHÁ Verkfræðistofa ehf. Suðurlandsbraut 46 108 Reykjavík Sími: 897-8132 e-mail: haukur@vha.is Heimasíða: www.vha.is Kennitala: 560600-3050			
Hannað H.Á.	Teiknað H.Á.	Samþykkt: Kennitala 110383-5339	<i>[Signature]</i>
HÁDEGISSKARÐ 16 HAFNARFIRÐI MATSHLUTI 02 LAGNIR GRUNNMYND LAGNA Í JÖRÐ			
Mkv. 1:50	Teikn. nr. 3-0.1	Verk nr. 18-050	
Áritun samræmingarhönnuðar / hönnuðarstjóra: kt. 281278-2239		Útgáfa C	Dags. APR.19