

Samþykkt þann
16 OCT 2019
Byggingartulltrúnn í Hafnarfirði
F.h. Sigurður Steinar Jónsson

Ø100P MIN10%
Ø100P MIN20%

PÖKKUÐ REGNVATNSLÖGN

FRÁRENNSLI YFIR
VETNSLÖGNUM

DN25 KALT NEYSLUVATN Í IDRÁTTARRÓRI
EINANGRUN UM IDRÁTTARRÓRI.
DN25 HEITT NEYSLUVATN Í IDRÁTTARRÓRI
EINANGRUN UM IDRÁTTARRÓRI.
DN20 HRINGRÁS Á HEITT NEYSLUVATN Í IDRÁTTARRÓRI
EINANGRUN UM IDRÁTTARRÓRI.
DN25 FRAMRÁS HITAVEITU, Í IDRÁTTARRÓRI
EINANGRÆÐ UM IDRÁTTARRÓRI.
DN25 BAKRÁS HITAVEITU, Í IDRÁTTARRÓRI
EINANGRÆÐ UM IDRÁTTARRÓRI


BRUNNUR Ø600P

MATSHLUTI 02. GRUNNMYND LAGNA Í JÖRD 1:50

PÖKKUÐ REGNVATNSLÖGN

Ø100P MIN10%

DN20 KALT NEYSLUVATN Í IDRÁTTARRÓRI
EINANGRUN UM IDRÁTTARRÓRI.
DN20 HEITT NEYSLUVATN Í IDRÁTTARRÓRI
EINANGRUN UM IDRÁTTARRÓRI.
DN15 HRINGRÁS Á HEITT NEYSLUVATN Í IDRÁTTARRÓRI
EINANGRUN UM IDRÁTTARRÓRI.
DN15 FRAMRÁS HITAVEITU, Í IDRÁTTARRÓRI
EINANGRÆÐ UM IDRÁTTARRÓRI.
DN15 BAKRÁS HITAVEITU, Í IDRÁTTARRÓRI
EINANGRÆÐ UM IDRÁTTARRÓRI

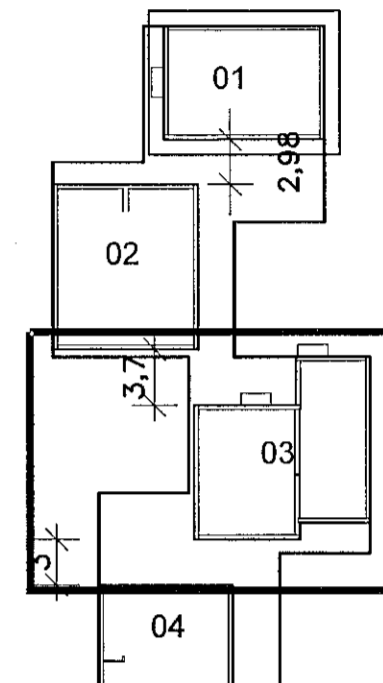

LYKILMYND

Ø100P MIN20%

Ø NF

B

B

Ø NF

MATSHLUTI 03. GRUNNMYND LAGNA Í JÖRD 1:50

Ø100P MIN20%

BRUNNUR Ø600P

Ø100P MIN10%

PÖKKUÐ REGNVATNSLÖGN

Ø100P MIN20%

C	10.10.19	BREYTTUR TEXTI	H.Á
B	04.07.19	NIÐURFALL	H.Á

VHÁ Verkfræðistofa ehf.
Suðurlandsbraut 46 108 Reykjavík
Sími: 897-8132
e-mail: haukur@vha.is
Heimasíða: www.vha.is
Kennitala: 560600-3050

Hannað H.Á.	Teiknað H.Á.	Samþykkt: Kennitala 110383-5339
----------------	-----------------	------------------------------------

HÁDEGISSKARÐ 16
HAFNARFIRÐI
MATSHLUTI 03
LAGNIR
GRUNNMYND LAGNA Í JÖRD

Mkv. 1:50	Teikn. nr. 3-0.1	Verk nr. 18-050
--------------	---------------------	--------------------

Áritun samræmingar kt. 281278-2239	Áritun hönnuðar / hönnuðarstjóra: <i>[Signature]</i>	Útgáfa C	Dags. APR. 19
---------------------------------------	---	-------------	------------------