
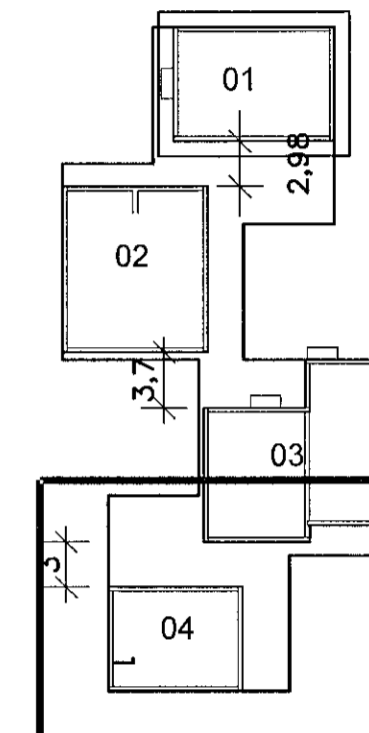


Samþykkt þann
16 OCT 2019
Byggingerfulltrúinn í Hafnarfirði
F.h. Sigurður Steinar Jónsson

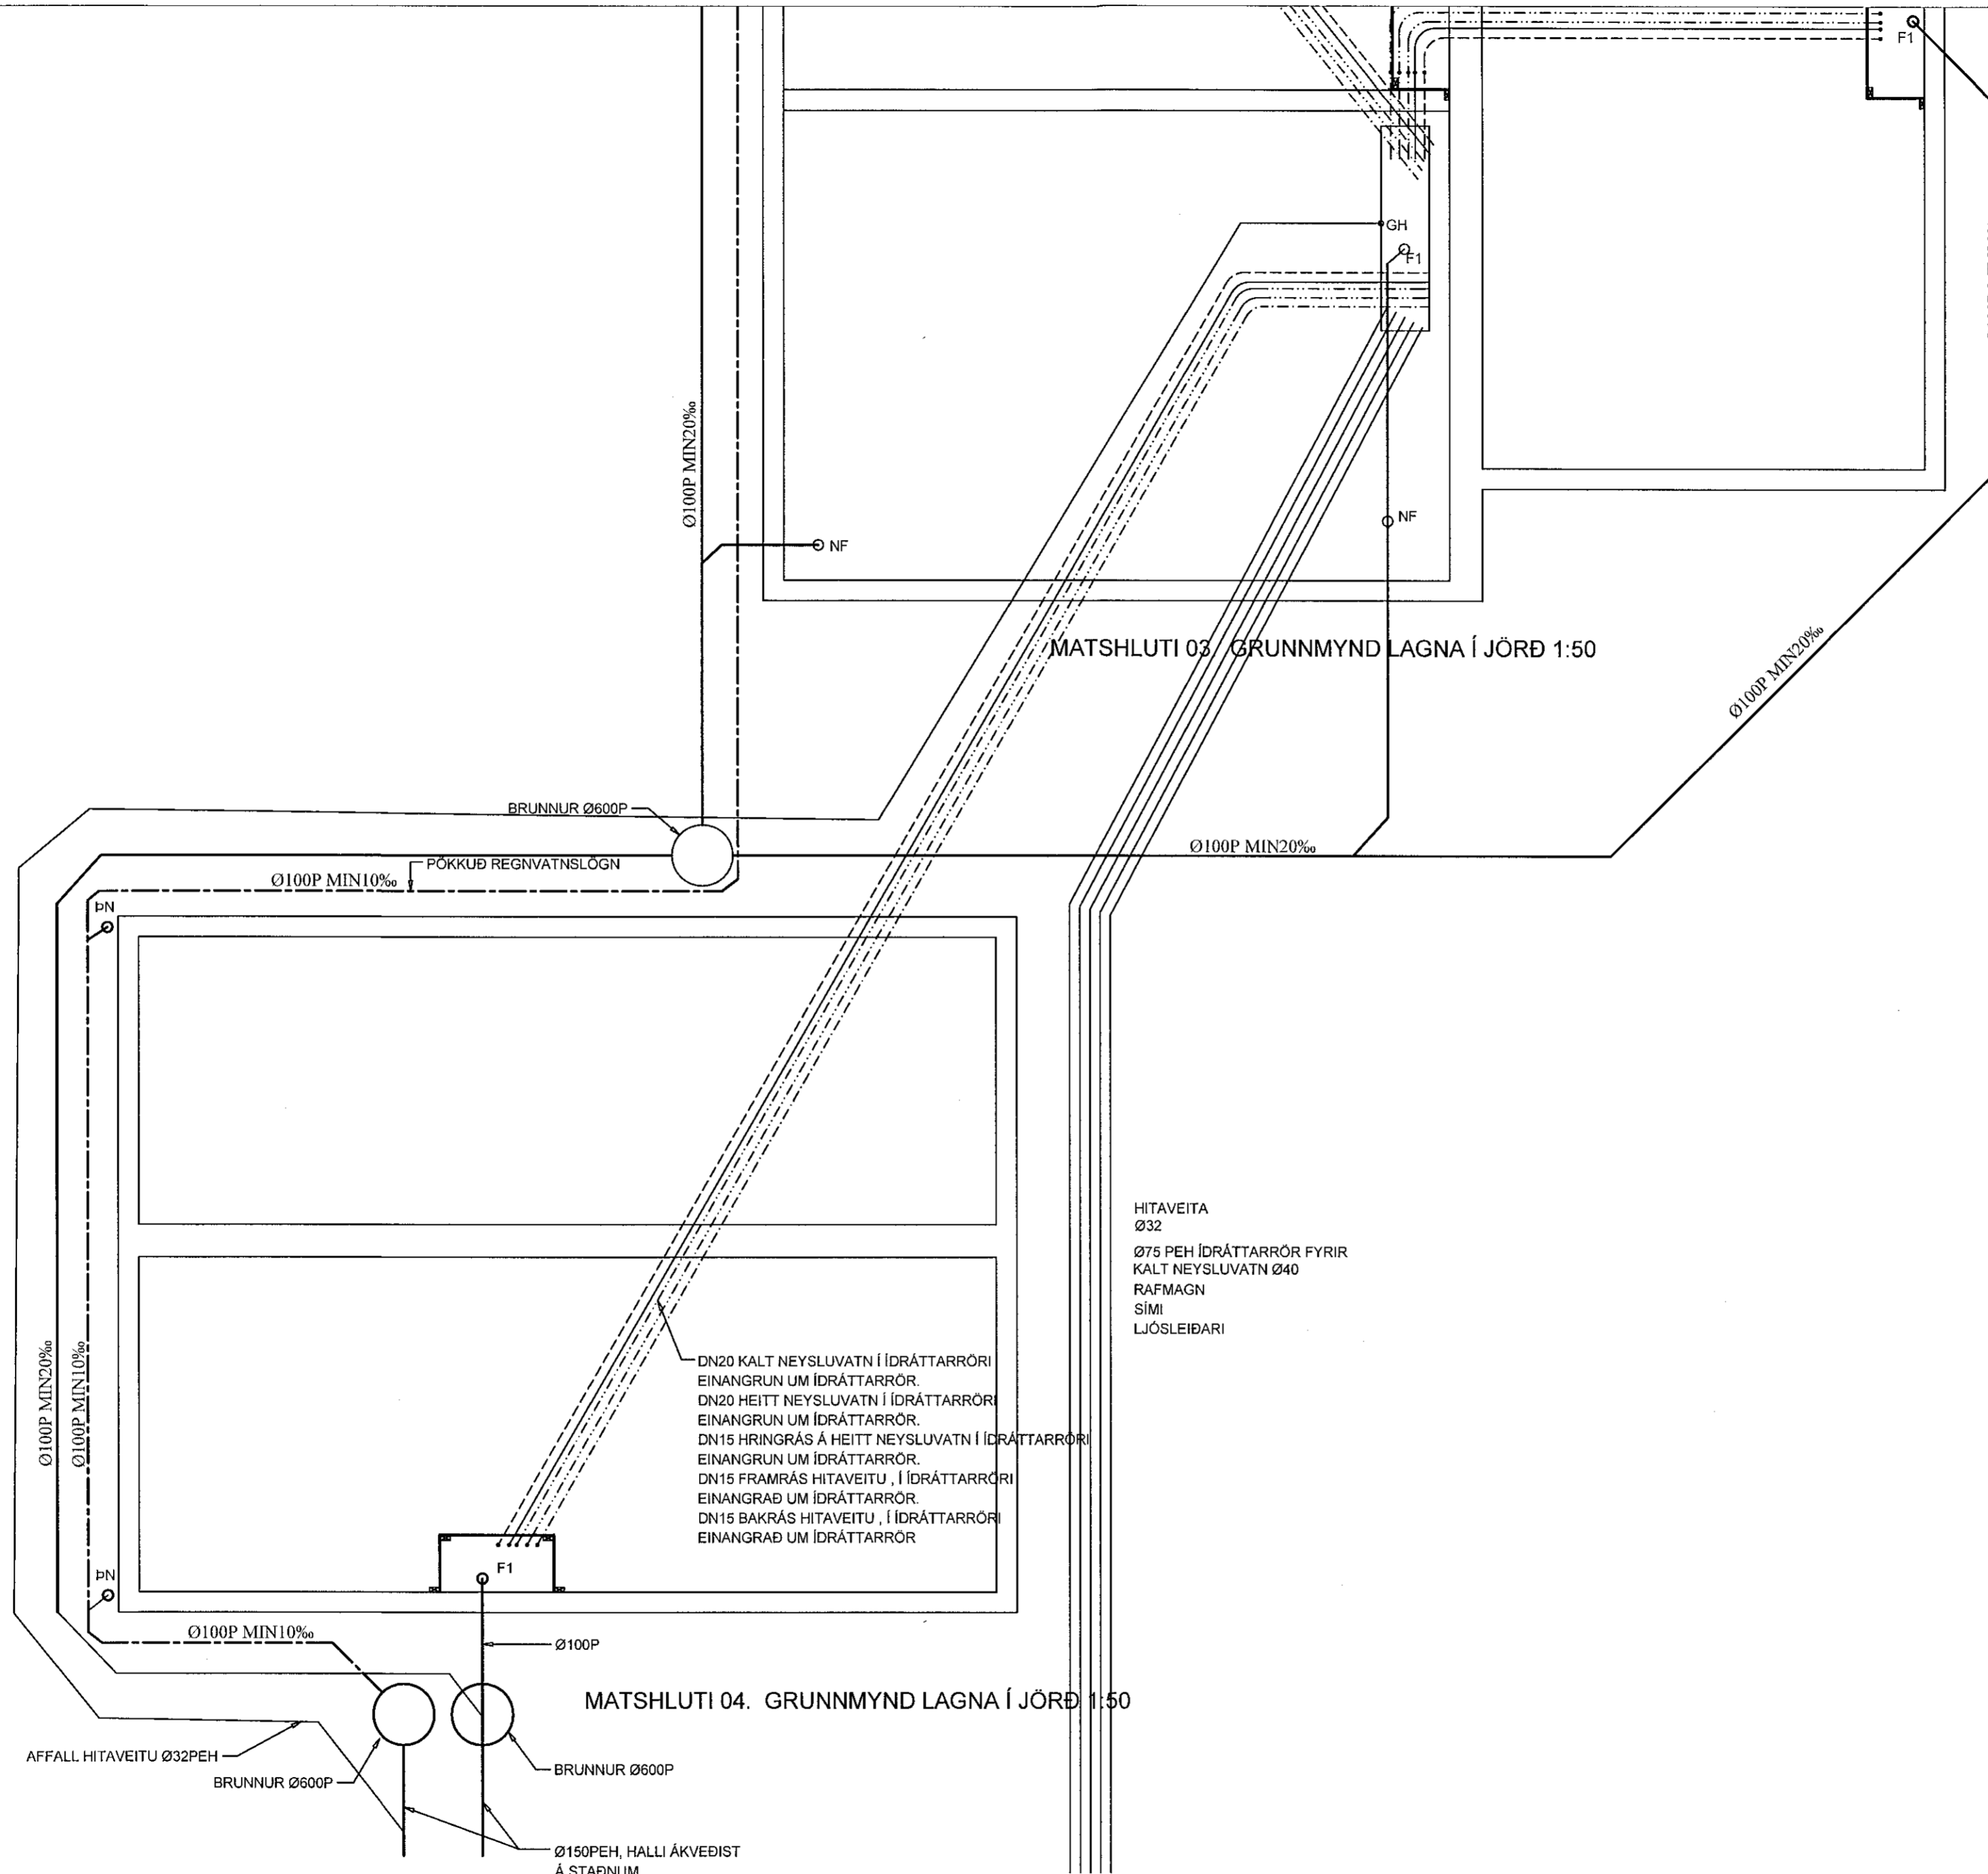

LYKILMYND

C 10.10.19 BREYTTUR TEXTI H.Á

VHÁ Verkfræðistofa ehf.
Suðurlandsbraut 46 108 Reykjavík
Sími: 897-8132
e-mail: haukur@vha.is
Heimasíða: www.vha.is
Kennitala: 560600-3050

Hannað Teiknað Samþykkt:
H.Á. H.Á. Kennitala 110383-5339

HÁDEGISSKARÐ 16
HAFNARFIRÐI

MATSHLUTI 04
LAGNIR
GRUNNMYND LAGNA Í JÖRD

Mkv. 1:50 Teikn. nr. 3-0.1 Verk nr. 18-050

Áritun samræmingarhönnuðar / hönnunarstjóra: Útgáfa Dags.
kt. 281278-2239 C APR. 19