

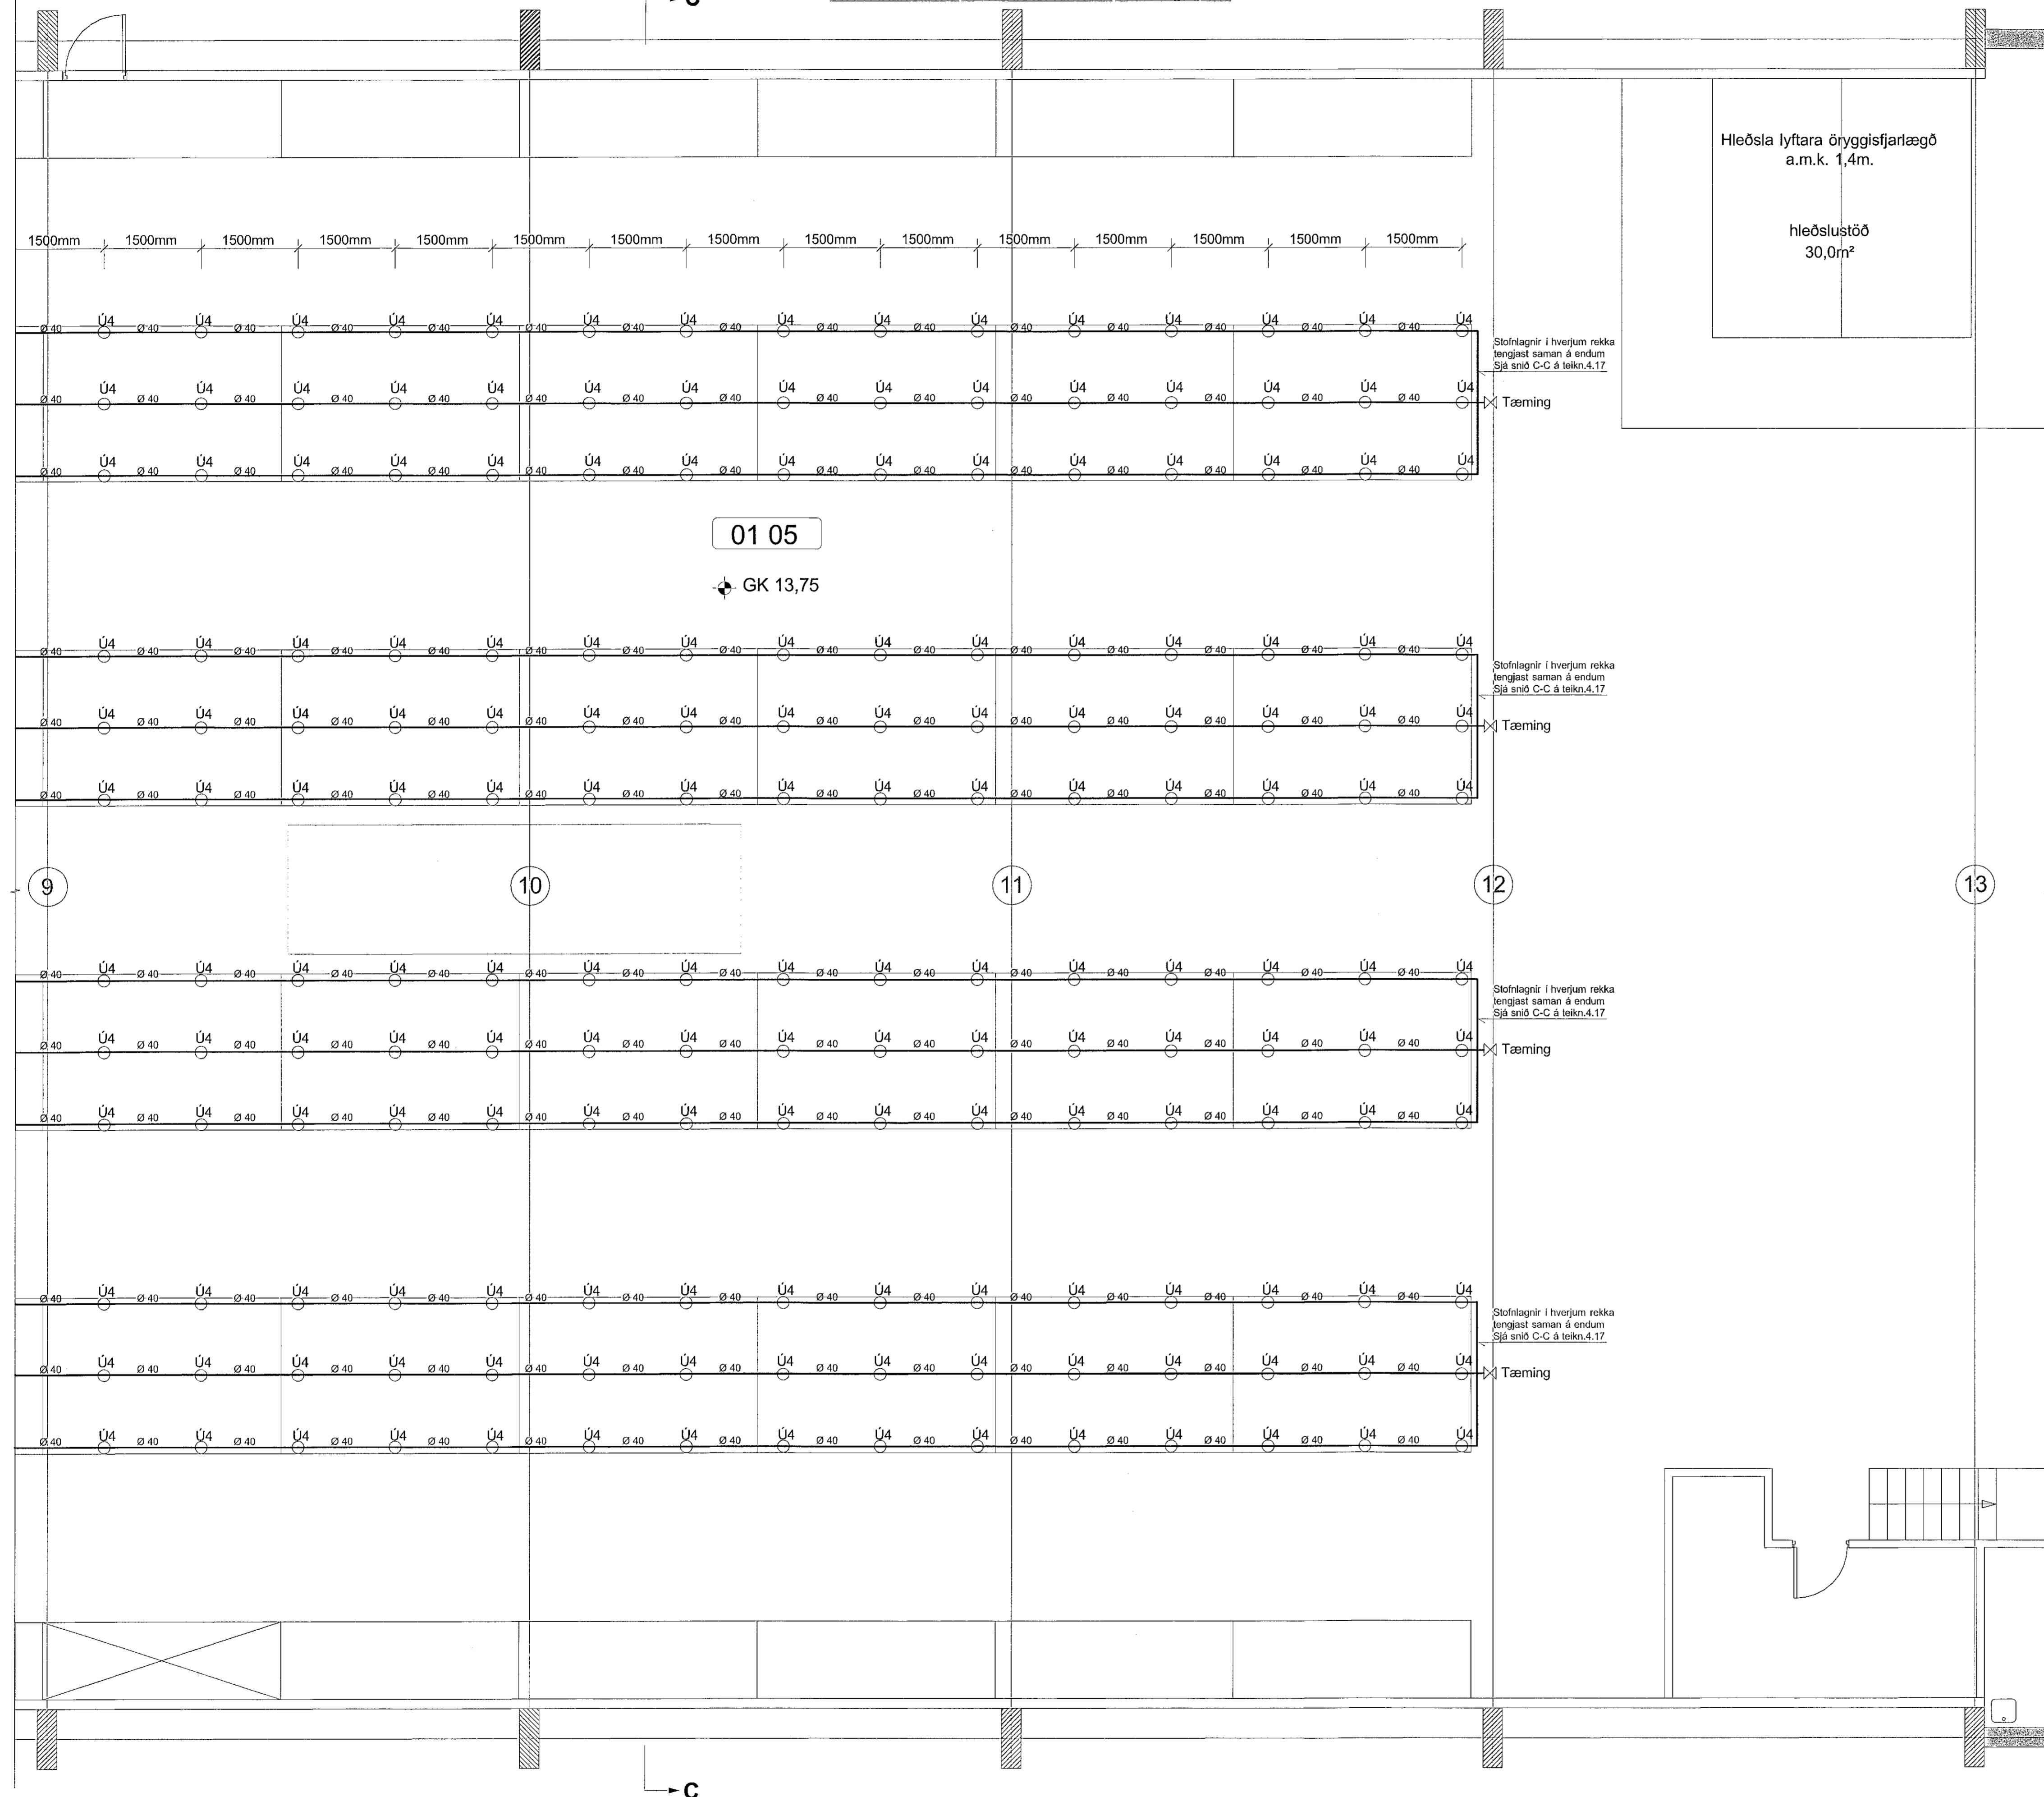


GRUNNMYND AF REKKASPRINKLER: HLUÐI B-3, MKV.1:50  
SJÁ YFIRLITSMYND AF REKKASPRINKLER Á TEIKN.NR. 4.13

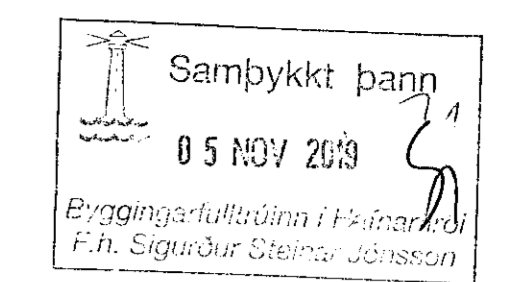

LYKILMYND 1:1000

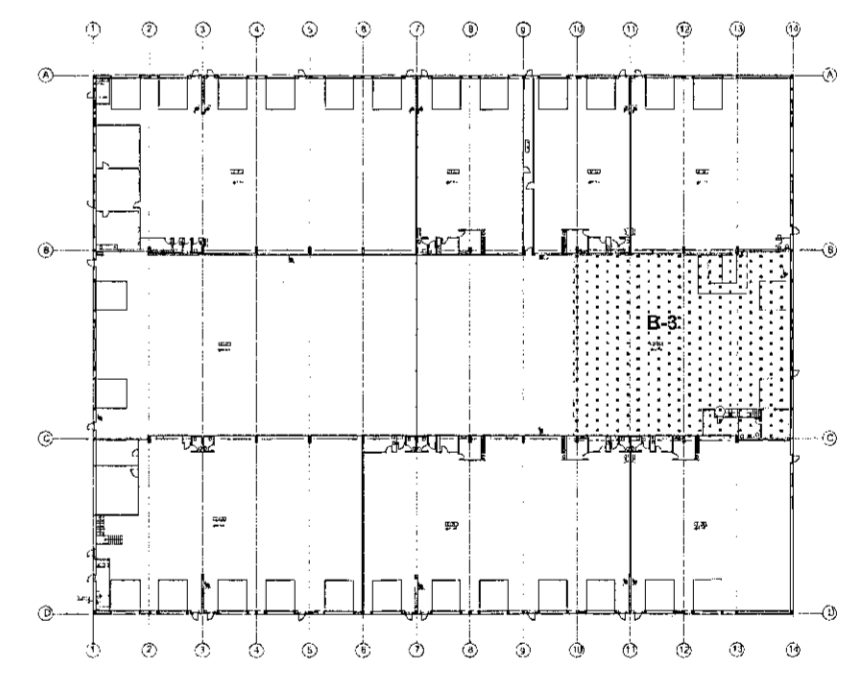

SJÁ SKÝRINGAR Á TEIKNINGU NR. 4.00.

TEIKN.NR. 4.16	Teiknvangur ehf. KT 450588-1888 Kirkjustétt 26, 113 Reykjavík Sími: 564 22 44, Netf. tv@vortex.is
DAGS: AÐALTÆIRNINGA: 09.07. 2019	
KVARDI: 1:50	
DAGS: 20.09. 2019	
HANNAÐ: GI / MG	VERKEFNI: ÍSHELLA 1 í HAFNARFIRÐI
TEIKNAD: MG	VATNSÚÐAKERFI í REKKUM, HLUÐI B-3
YFIRFARID: <i>Magnús Gylfason</i>	<i>Þótt. Stótt.</i>
Magnús Gylfason 1101251-1199	Undirskrift Aðalhönnuðar 41091162-3509