


ÍSHELLA 1: VATNSÚÐAKERFI - REKKASPRINKLER: SNID C-C, MKV. 1: 50

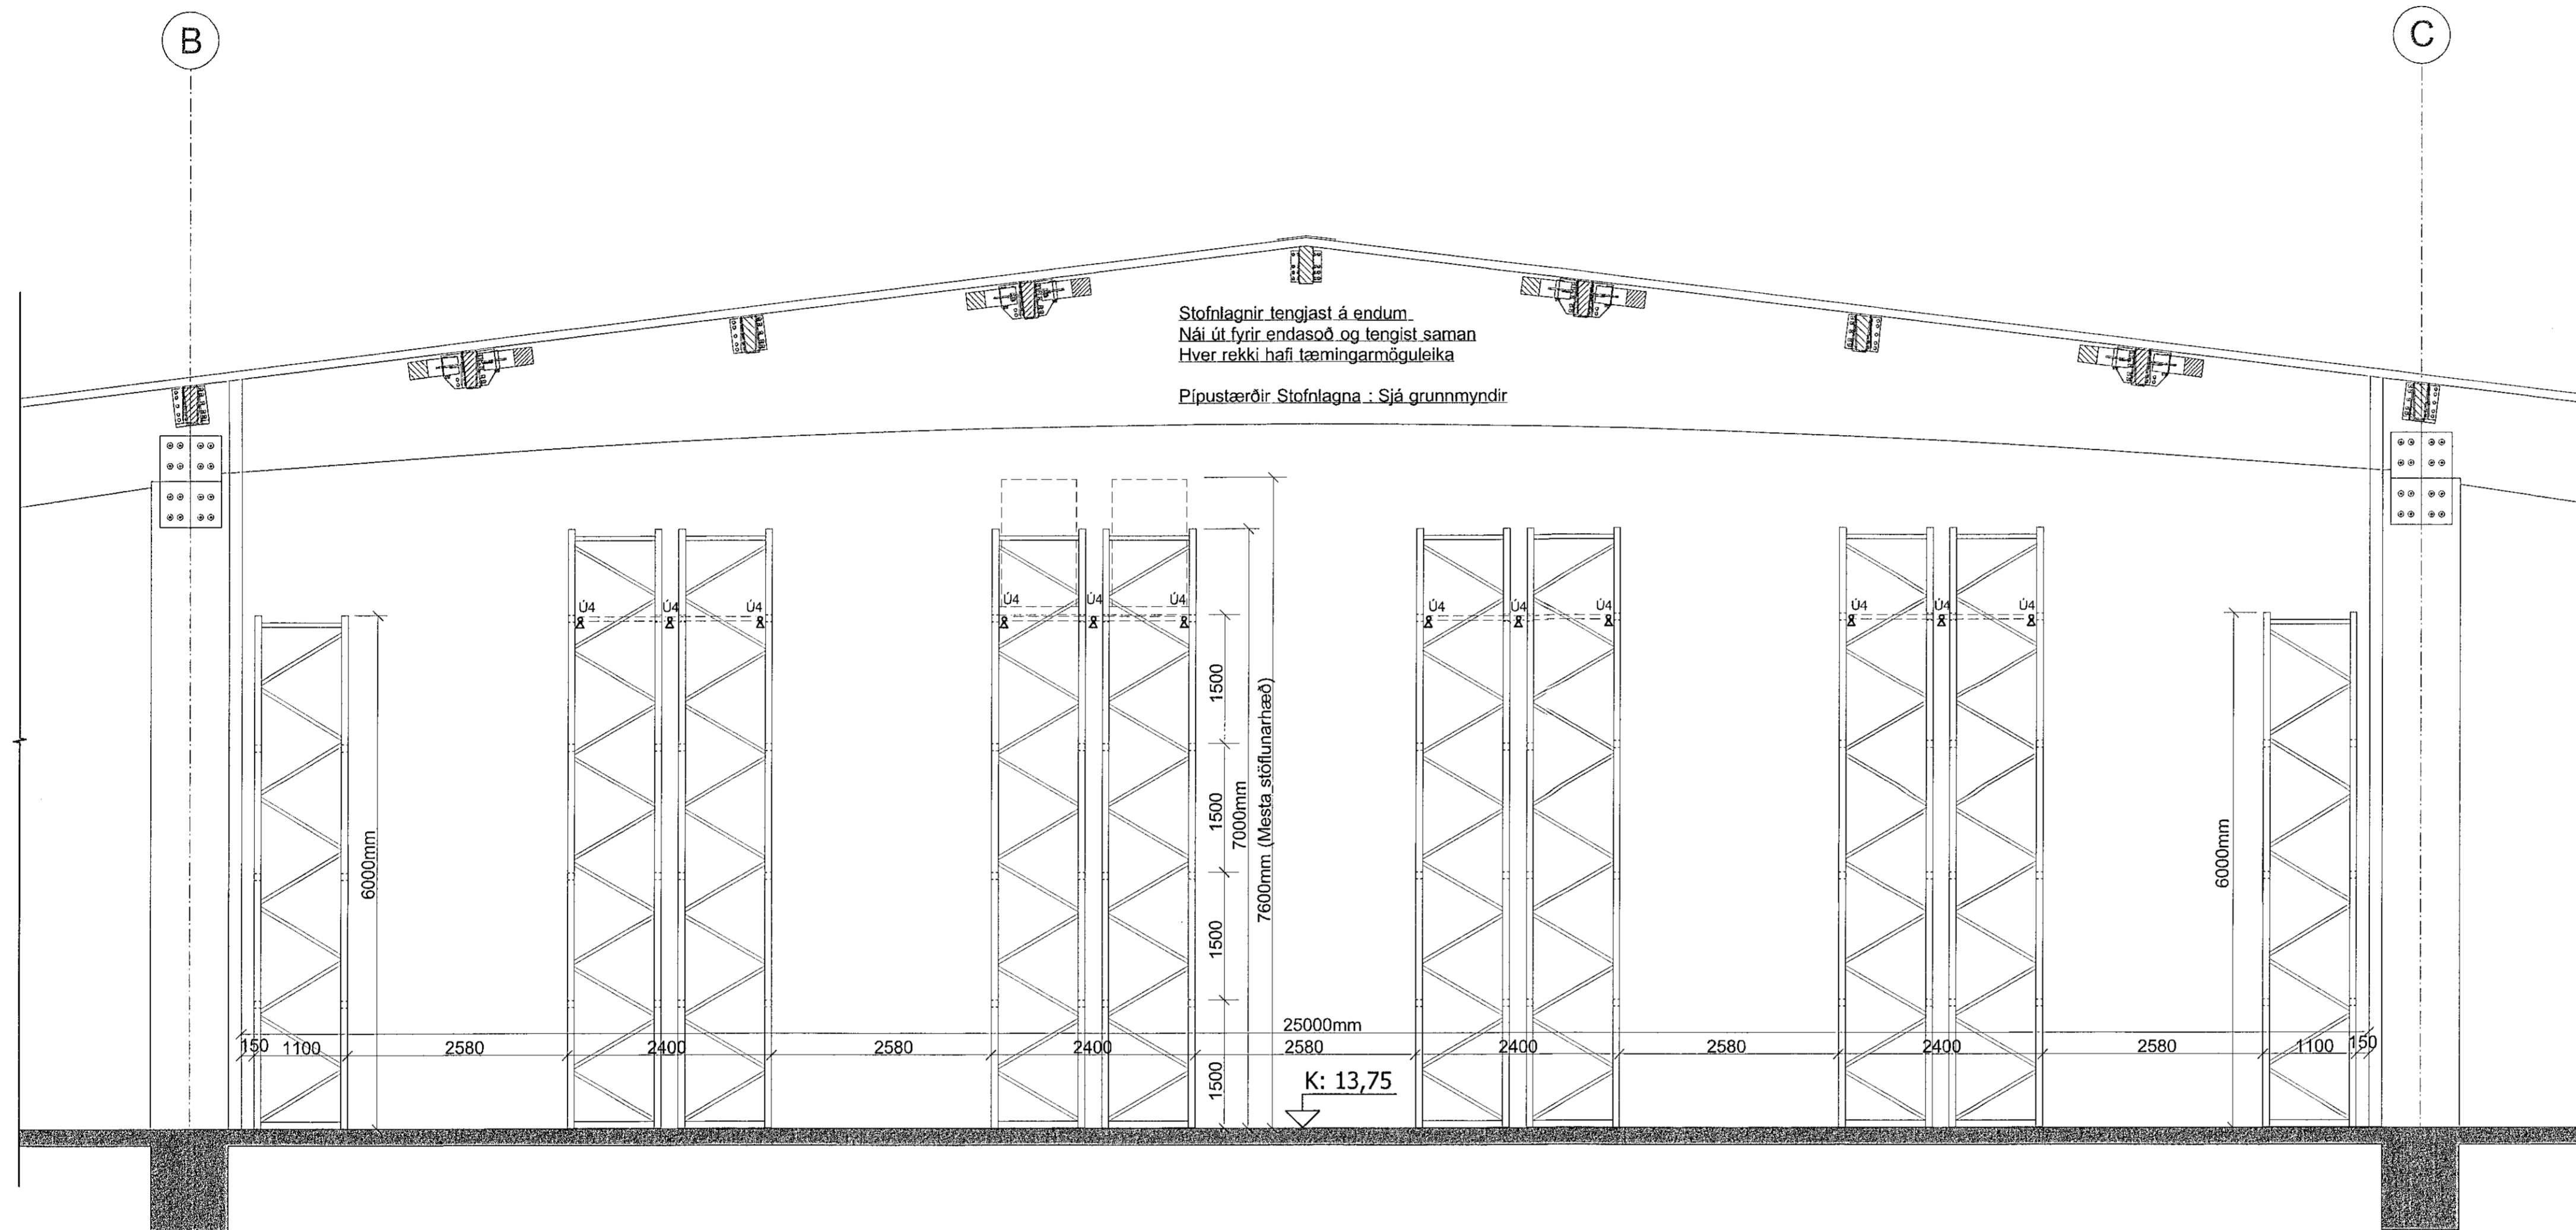

SJÁ SKÝRINGAR Á TEIKNINGU NR. 4.00.

TEIKN.NR. 4.17	Tæknivangur ehf. KT. 450586-1889 Kirkjubátt 26, 113 Reykjavík Sími: 564 22 44, Netf. tv@vortex.is
DAGS. ADALTEIKNINGA: 09.07.2019	
KVARDI: 1:50	
DAGS: 20.09.2019	
HANNAÐ: GI / MG	VERKEFNI: ÍSHELLA 1 í HAFNARFIRDI
TEIKNAD: MG	VATNSÚÐAKERFI í REKKUM, SNID C-C
YFIRFARID: <i>Magnús Gylfason</i>	Undirskrift Adalhönnuðar <i>Þóttur Þóttur</i>