


VATNSÚÐAKERFI - TEIKNINGASKRÁ

- 4.00 Vatnsúðakerfi - Almennar Skýringar og Afstöðumynd.
- 4.01 Vatnsúðakerfi - Yfirlitsmynd og Teikningaskrá
- 4.02 Vatnsúðakerfi - Grunnmynd, hluti A-1
- 4.03 Vatnsúðakerfi - Grunnmynd, hluti A-2
- 4.04 Vatnsúðakerfi - Grunnmynd, hluti A-3
- 4.05 Vatnsúðakerfi - Grunnmynd, hluti B-1
- 4.06 Vatnsúðakerfi - Grunnmynd, hluti B-2
- 4.07 Vatnsúðakerfi - Grunnmynd, hluti B-3
- 4.08 Vatnsúðakerfi - Grunnmynd, hluti C-1
- 4.09 Vatnsúðakerfi - Grunnmynd, hluti C-2
- 4.10 Vatnsúðakerfi - Grunnmynd, hluti C-3
- 4.11 Vatnsúðakerfi - Snið A-A, B-B og Sérmyndir
- 4.12 Vatnsúðakerfi - Skematísk Kerfismynd
- 4.13 Vatnsúðakerfi - Rekkasprinkler, Yfirlitsmynd
- 4.14 Vatnsúðakerfi - Rekkasprinkler, hluti B-1
- 4.15 Vatnsúðakerfi - Rekkasprinkler, hluti B-2
- 4.16 Vatnsúðakerfi - Rekkasprinkler, hluti B-3
- 4.17 Vatnsúðakerfi - Rekkasprinkler, snið C-C

LYKILMYND 1:1000

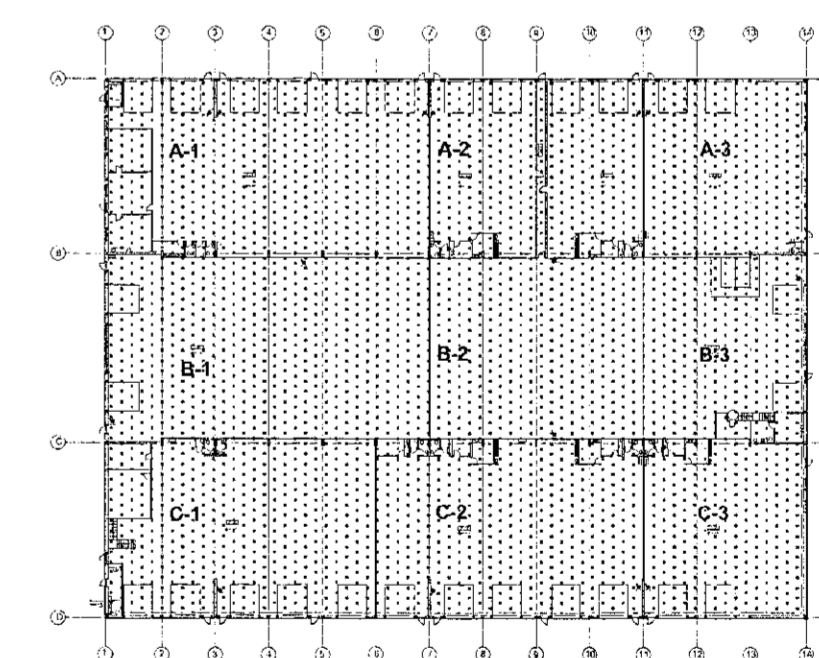

SJÁ SKÝRINGAR Á TEIKNINGU NR. 4.00

- (C) Breytt: 20.09.2019, *U.S.* (Breyttar Aðalteikningar)
- (B) Breytt: 25.08.2019, *U.S.* (Breyttar Aðalteikningar)
- (A) Breytt: 28.06.2019, *U.S.* (Stofnlagnir færðar inn fyrir vöruhúrdir)

TEIKN.NR. 4.01	<p>Tæknivangur ehf. KT 450986-1889 Kirkjubáttí 25, 113 Reykjavík Sími: 564 22 44, Netf. tv@vortex.is</p>
DAGS. AÐALTEIKNINGA: 09.07. 2019	
KVARDI: 1:200	
DAGS: 26.04. 2019	
HANNAD: GI / MG	VERKEFNI: ÍSHELLA 1 í HAFNARFIRÐI
TEIKNAD: MG	VATNSÚÐAKERFI - YFIRLITSMYND og TEIKNINGASKRÁ
YFIRFARID: <i>Magrús Gylfason</i> Magrús Gylfason 11.05.2019	<i>U.S.</i> Undirskrift Aðalhönnuðar 11.09.1923.3509