


LYKILMYND 1:1000

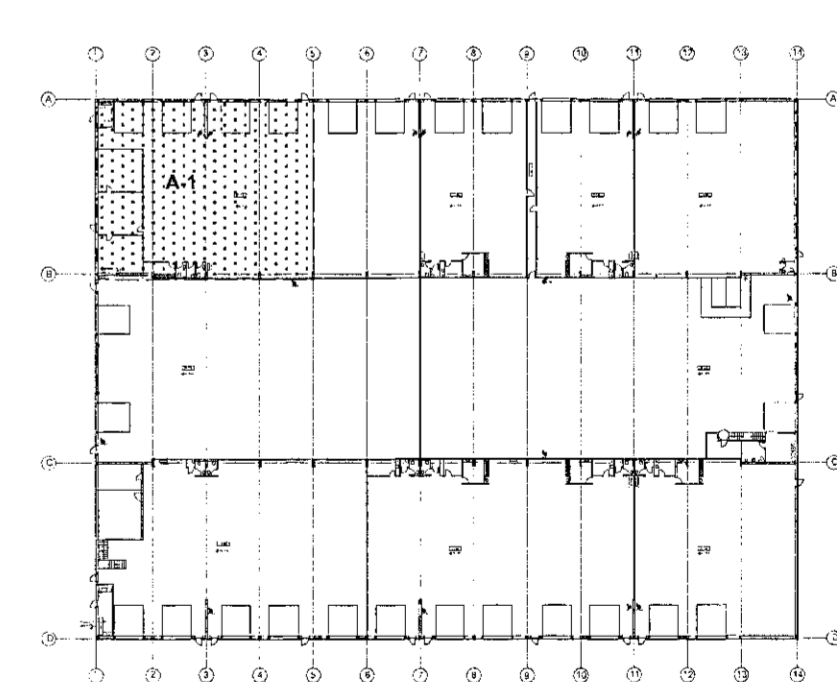

SJÁ SKÝRINGAR Á TEIKNINGU NR. 4.00

- © Breytt: 20.09.2019. (Breyttar Aðalteikningar)
- © Breytt: 25.08.2019. (Breyttar Aðalteikningar)
- © Breytt: 28.06.2019. (Stoflagin færðar inn fyrir vörubúðir)

TEIKN.NR. 4.02	TV Tæknivangur ehf. KT 450386-1869 Kirkjustræti 26, 113 Reykjavík Sími: 564 22 44, Netf. tv@vortex.is
DAGS. AÐALTEIKNINGA: 09.07. 2019	
KVARDI: 1:50	
DAGS: 26.04. 2019	
HANNAD: GI / MG	VERKEFNI: ÍSHELLA 1 í HAFNARFIRÐI
TEIKNAD: MG	VATNSÚÐAKERFI, HLUTI A-1
YFIRFARID: Magnús Gylfason Magnús Gylfason K.201251-4199	Undirskrift Aðalhönnuðar K.091162-3509