



LYKILMYND 1:1000

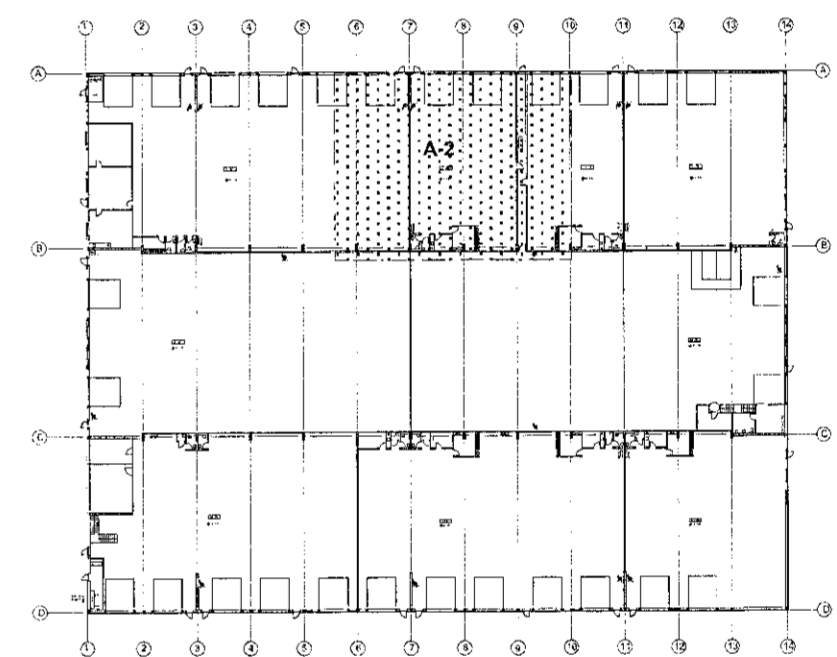

SJÁ SKÝRINGAR Á TEIKNINGU NR. 4.00

- © Breytt: 20.09.2019 (Breyttar Aðalleikningar)
- © Breytt: 25.08.2019 (Breyttar Aðalleikningar)
- © Breytt: 28.06.2019 (Stofnlagnir færðar inn fyrir vöruburðir)

TEIKN.NR. 4.03
 DAGS. AÐALLEIKNINGA:
 07.09. 2019
 KVARDI: 1:50
 DAGS: 26.04. 2019

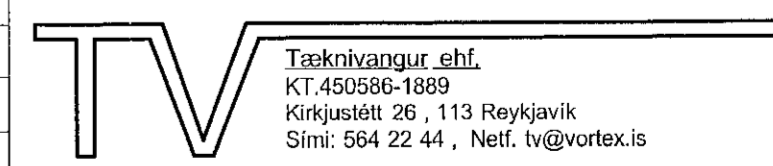

HANNAÐ: GI / MG VERKEFNI: ISHELLA 1 Í HAFNARFIRDI
 TEIKNAD: MG VATNSÚÐAKERFI, HLUTI A-2
 YFIRFARID: Magnús Gylfason Magnús Gylfason 11.07.2019 14:00 Undirskrift Aðalhönnuðar: 11.07.2019 14:00