



Samþykkt þann  
 05.09.2019  
 Byggingarfulltrúi i Hafnarfirði  
 E.ú. Sigurður Steinar Jónsson

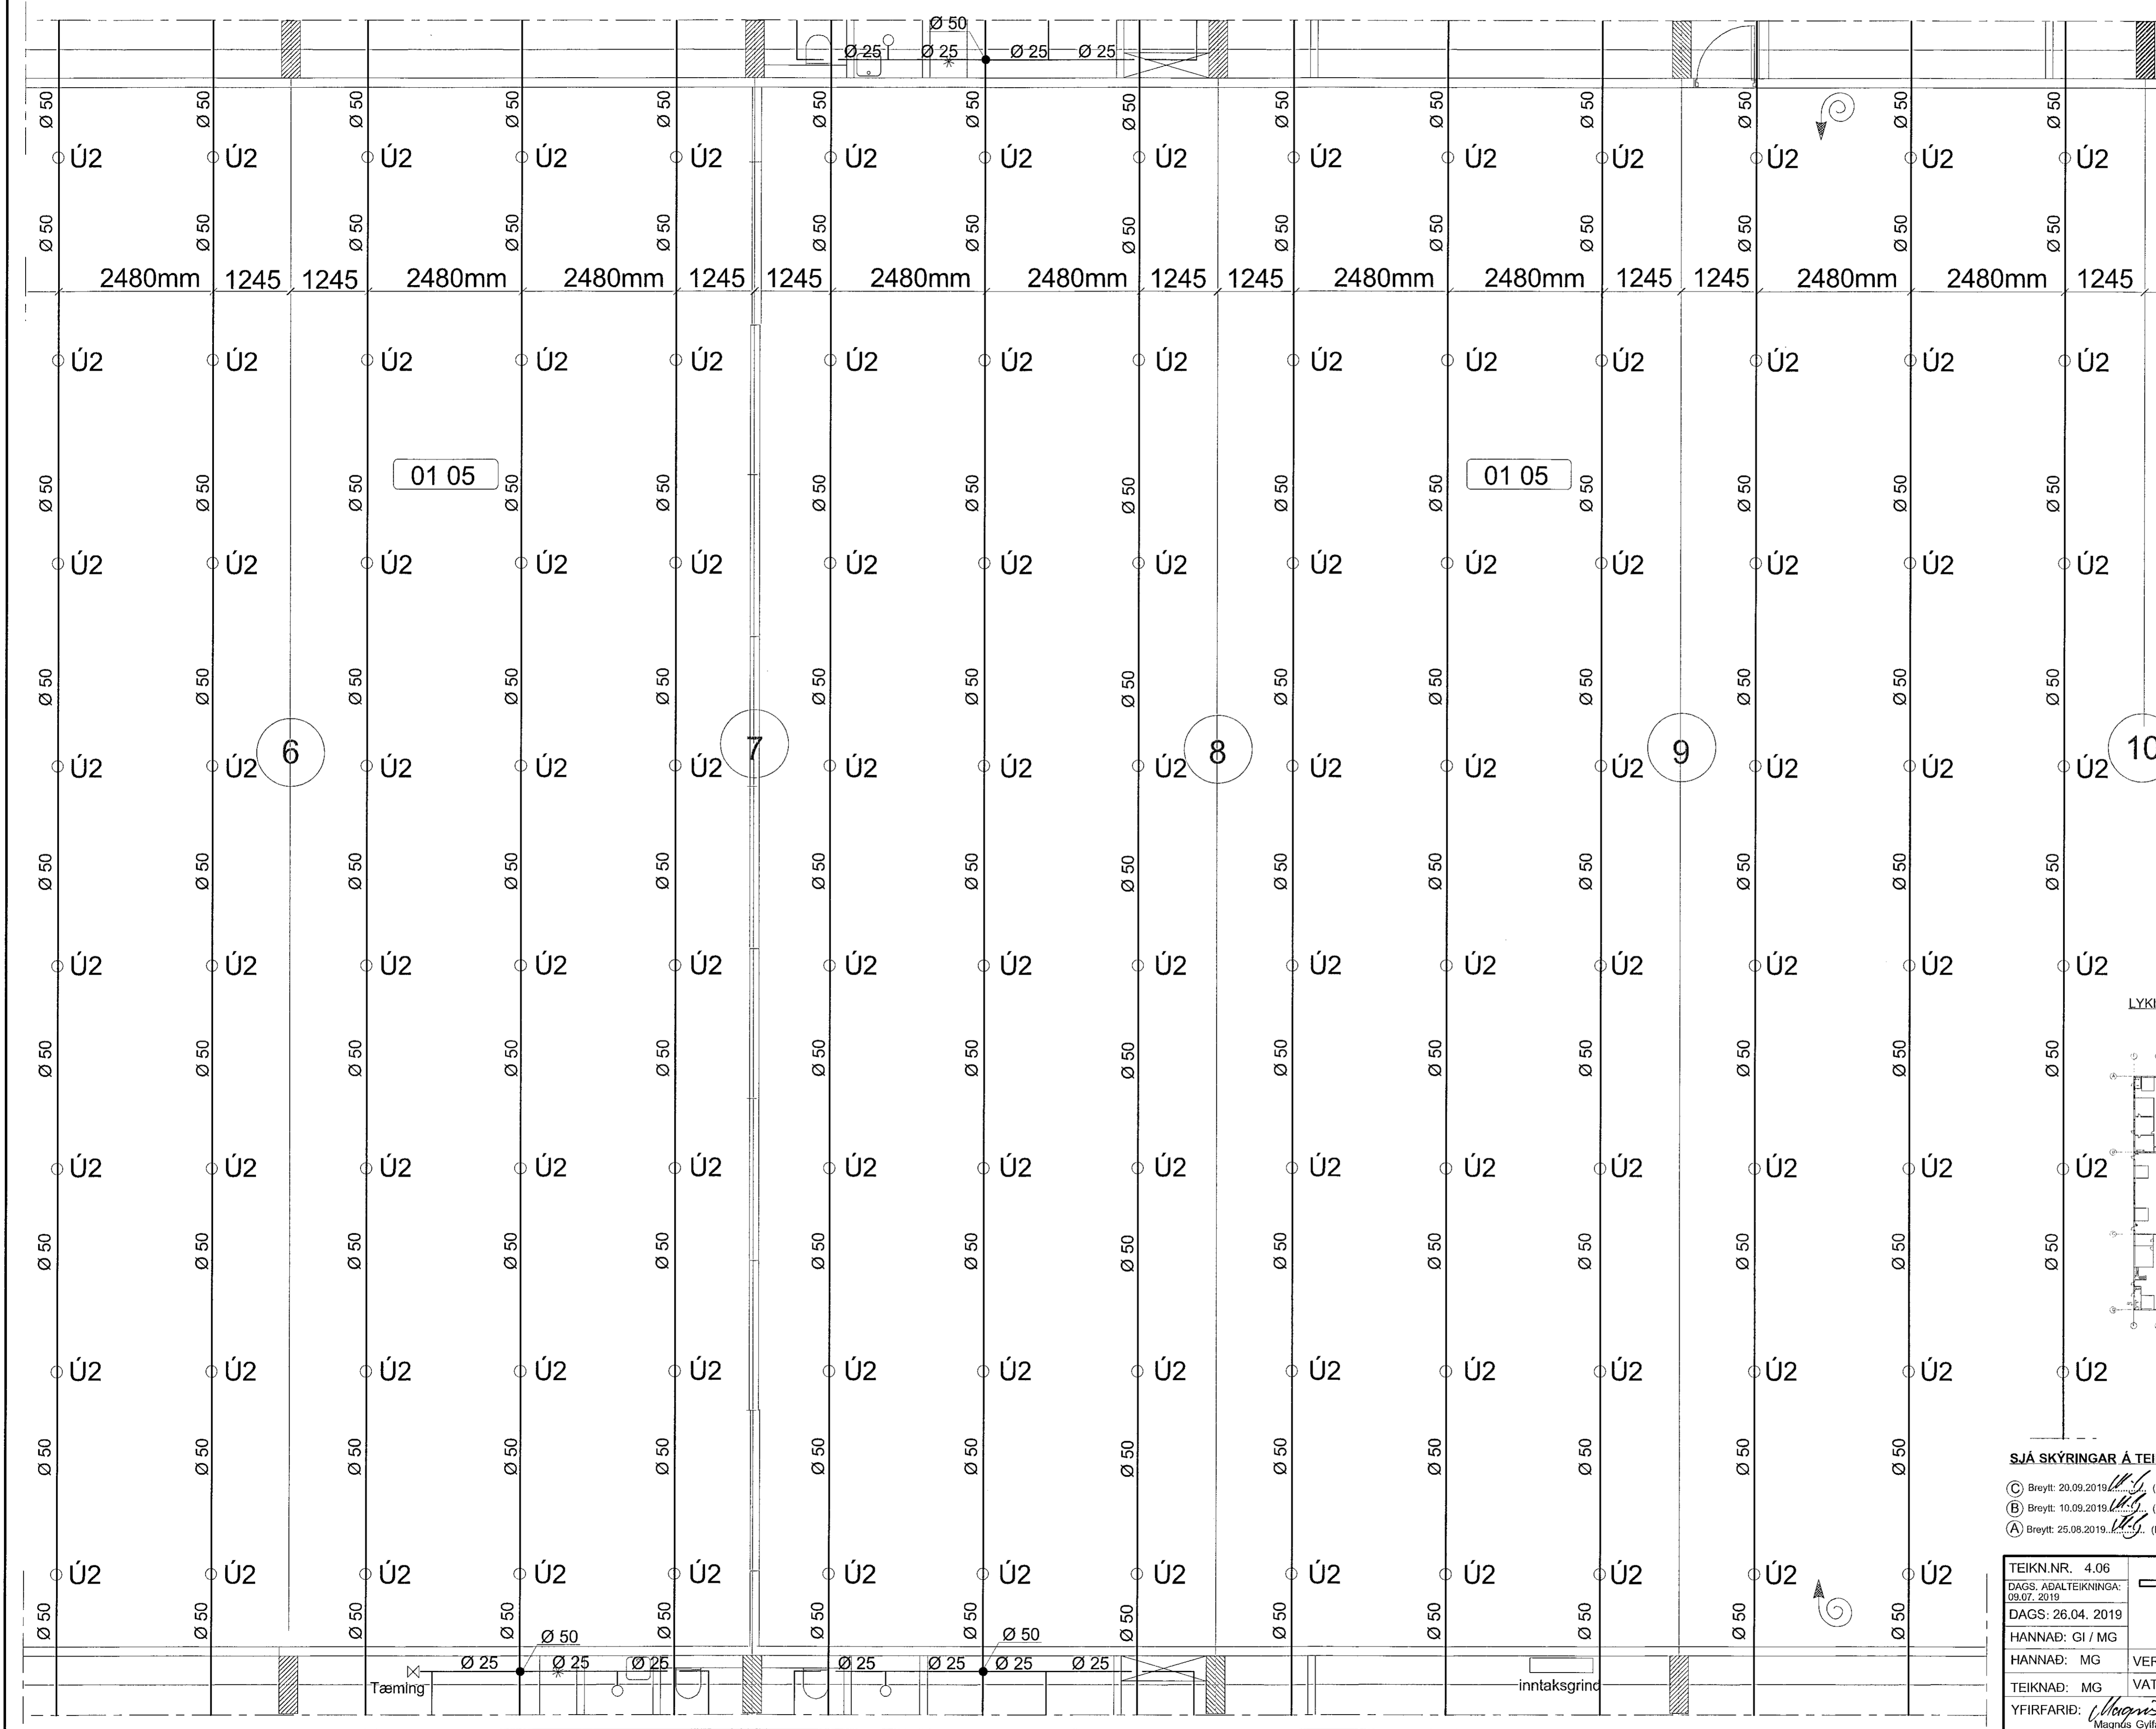

LYKILMYND 1:1000

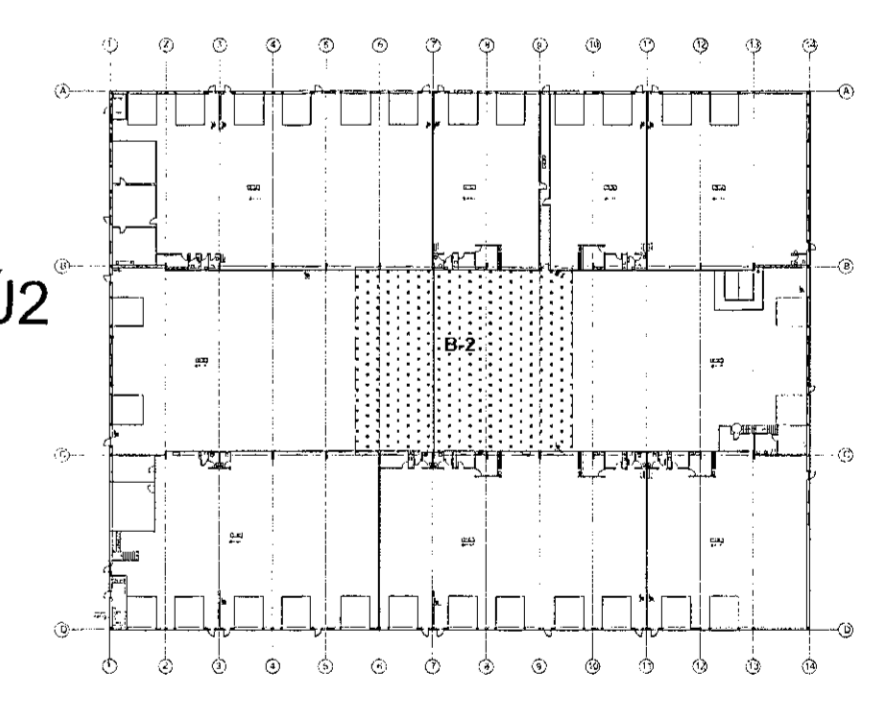

SJÁ SKÝRINGAR Á TEIKNINGU NR. 4.00

- © Breytt: 20.09.2019 (Breyttar Aðalteikningar)
- © Breytt: 10.09.2019 (Breyttar Aðalteikningar)
- © Breytt: 25.08.2019 (Breyttar Aðalteikningar)

TEIKN.NR. 4.06	 Teiknivangur ehf. KT 450886-1889 Kirkjuslétt 26, 113 Reykjavík Sími: 564 22 44, Netf. tv@vortex.is
DAGS. AÐALTEIKNINGA: 09.07.2019	
DAGS: 26.04.2019	
HANNAÐ: GI / MG	
HANNAÐ: MG	VERKEFNI: ÍSHELLA 11 HAFNARFIRÐI
TEIKNAD: MG	VATNSÚÐAKERFI, HLUTI B-2
YFIRFARID: Magnús Gylfason	Undirskrift Aðalhönnuðar