



Samþykkt þann
 05 NOV 2019
 Byggingarfulltrúinn í Félagsbúnaði
 F. H. Sigurður Steinarsson

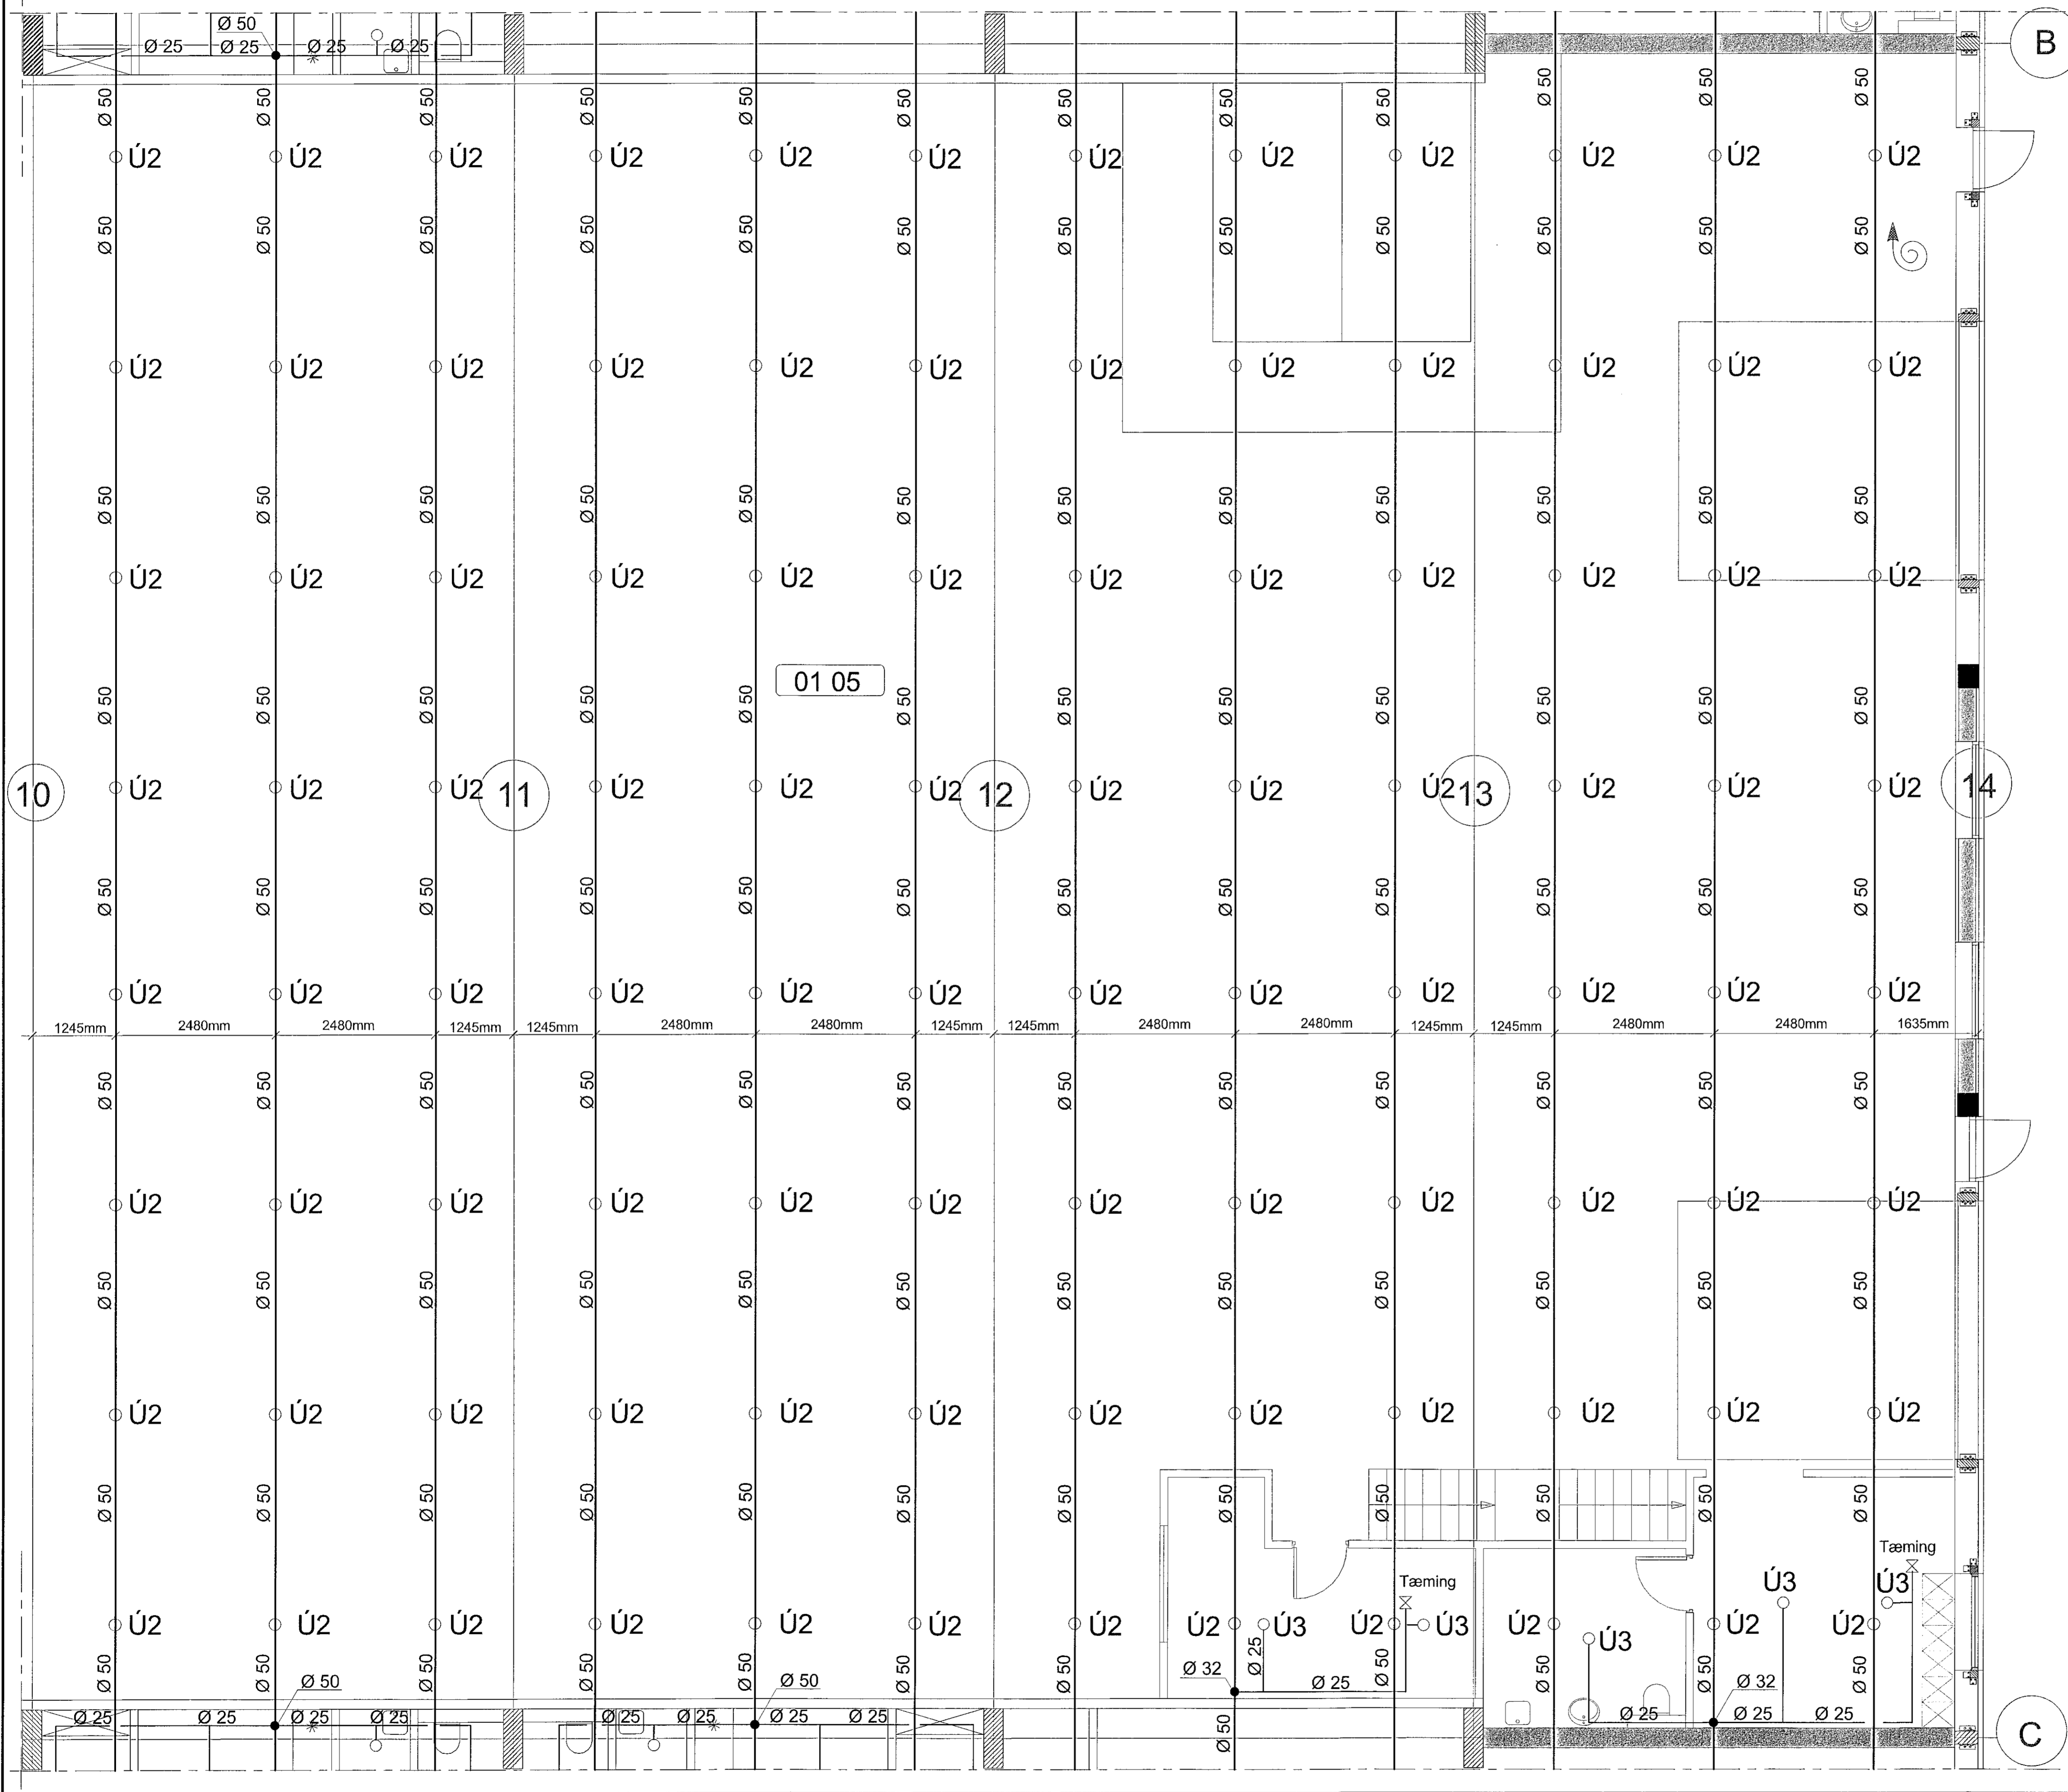

LYKILMYND 1:1000

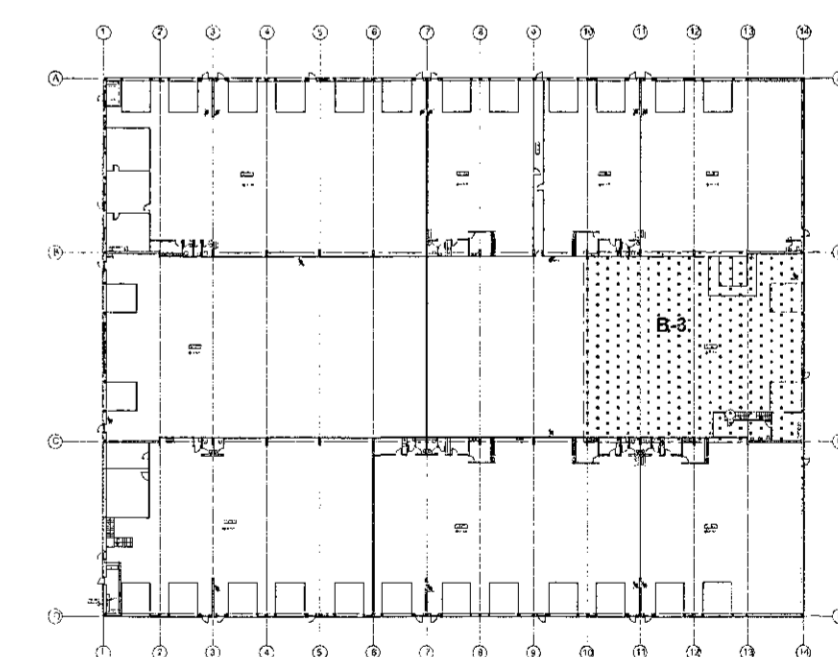

SJÁ SKÝRINGAR Á TEIKNINGU NR. 4.00

- (C) Breytt: 20.09.2019 (Breyttar Aðalleikningar)
- (B) Breytt: 10.09.2019 (Breyttar Aðalleikningar)
- (A) Breytt: 25.08.2019 (Breyttar Aðalleikningar)

TEIKN.NR. 4.07	
DAGS. AÐALTEIKNINGA: 09.07. 2019	
KVARDI: 1:50	Teiknvangur ehf. KT 450596-1989 Kirkjubéll 26, 113 Reykjavík Sími: 564 22 44, Netf. tv@vortex.is
DAGS: 26.04. 2019	
HANNAÐ: GI / MG	VERKEFNI: ISHELLA 1 Í HAFNARFIRÐI
TEIKNAD: MG	VATNSÚÐAKERFI, HLUTI B-3
YFIRFARID:	
	Undirskrift Aðalhönnuðar: 1209182-3502