



Samþykkt þann  
 05 NOV 2019  
 F.H. Skjöldur Steinar Jónsson

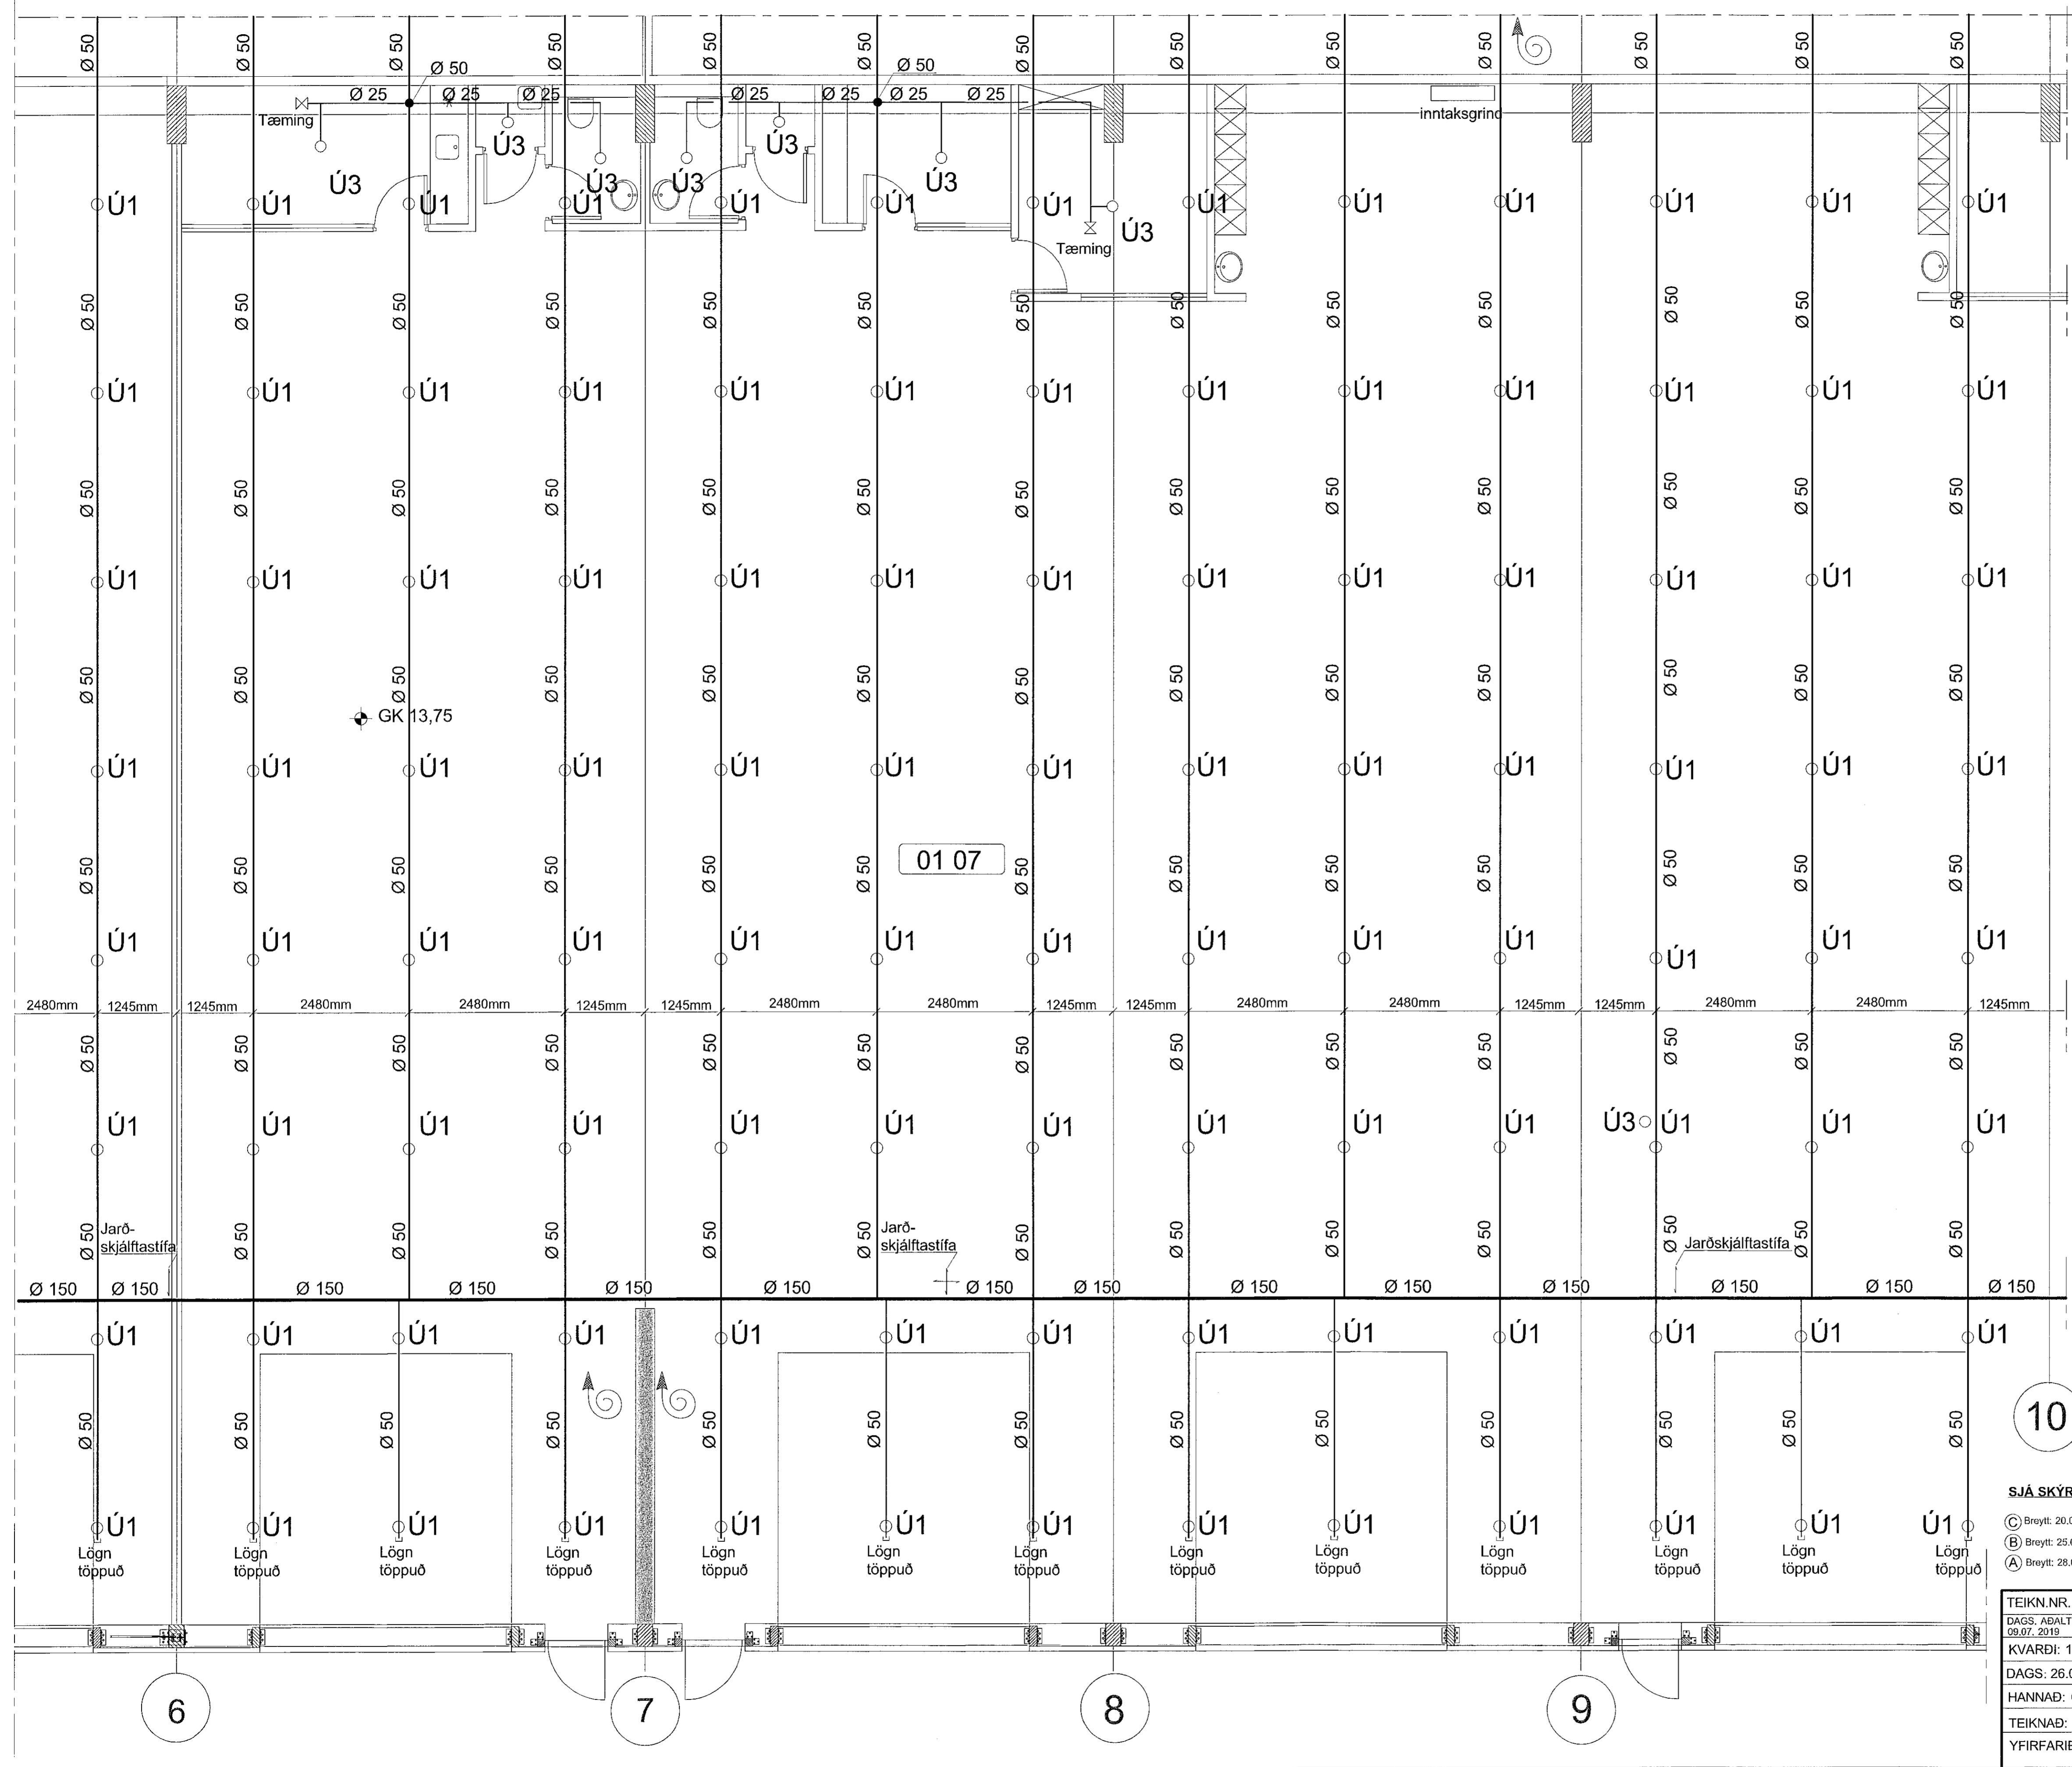


LYKILMYND 1:1000

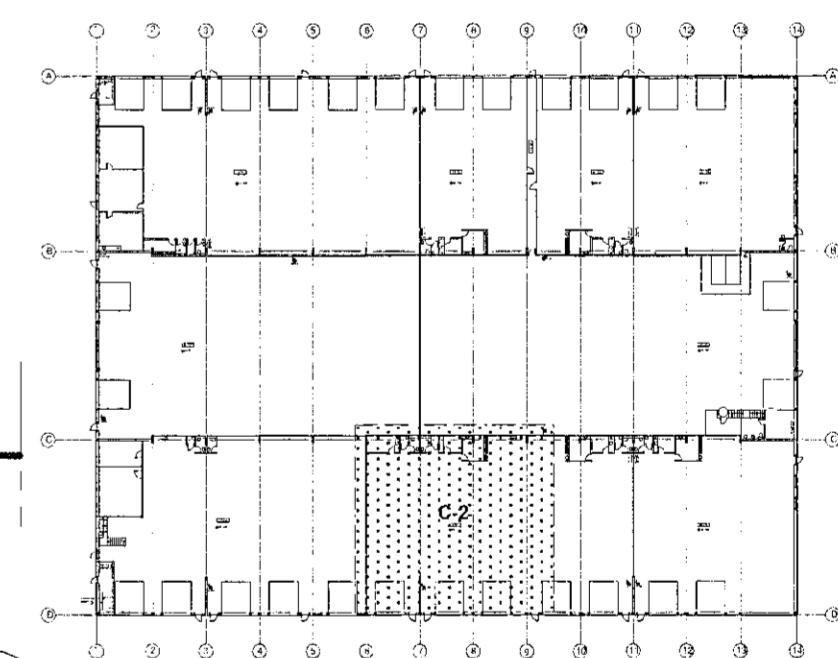

10

SJÁ SKÝRINGAR Á TEIKNINGU NR. 4.00

- © Breytt: 20.09.2019. (Breyttar Aðalteikninga)
- (B) Breytt: 25.08.2019. (Breyttar Aðalteikningar)
- (A) Breytt: 28.06.2019. (Stofnagnir færðar inn fyrir vörurhúðir)

TEIKN.NR. 4.09	 Tæknivangur ehf. KT 450586-1889 Kirkjústítt 26, 113 Reykjavík Sími: 584 22 44, Netf. tv@vortex.is
DAGS. AÐALTEIKNINGA: 09.07. 2019	
KVARDI: 1:50	
DAGS: 26.04. 2019	
HANNAD: GI / MG	VERKEFNI: ÍSHELLA 1 I HAFNARFIRÐI
TEIKNAD: MG	VATNSÚÐAKERFI, HLUTI C-2
YFIRFARID: Magnús Gylfason	Undirskrift Aðalhönnuðar